


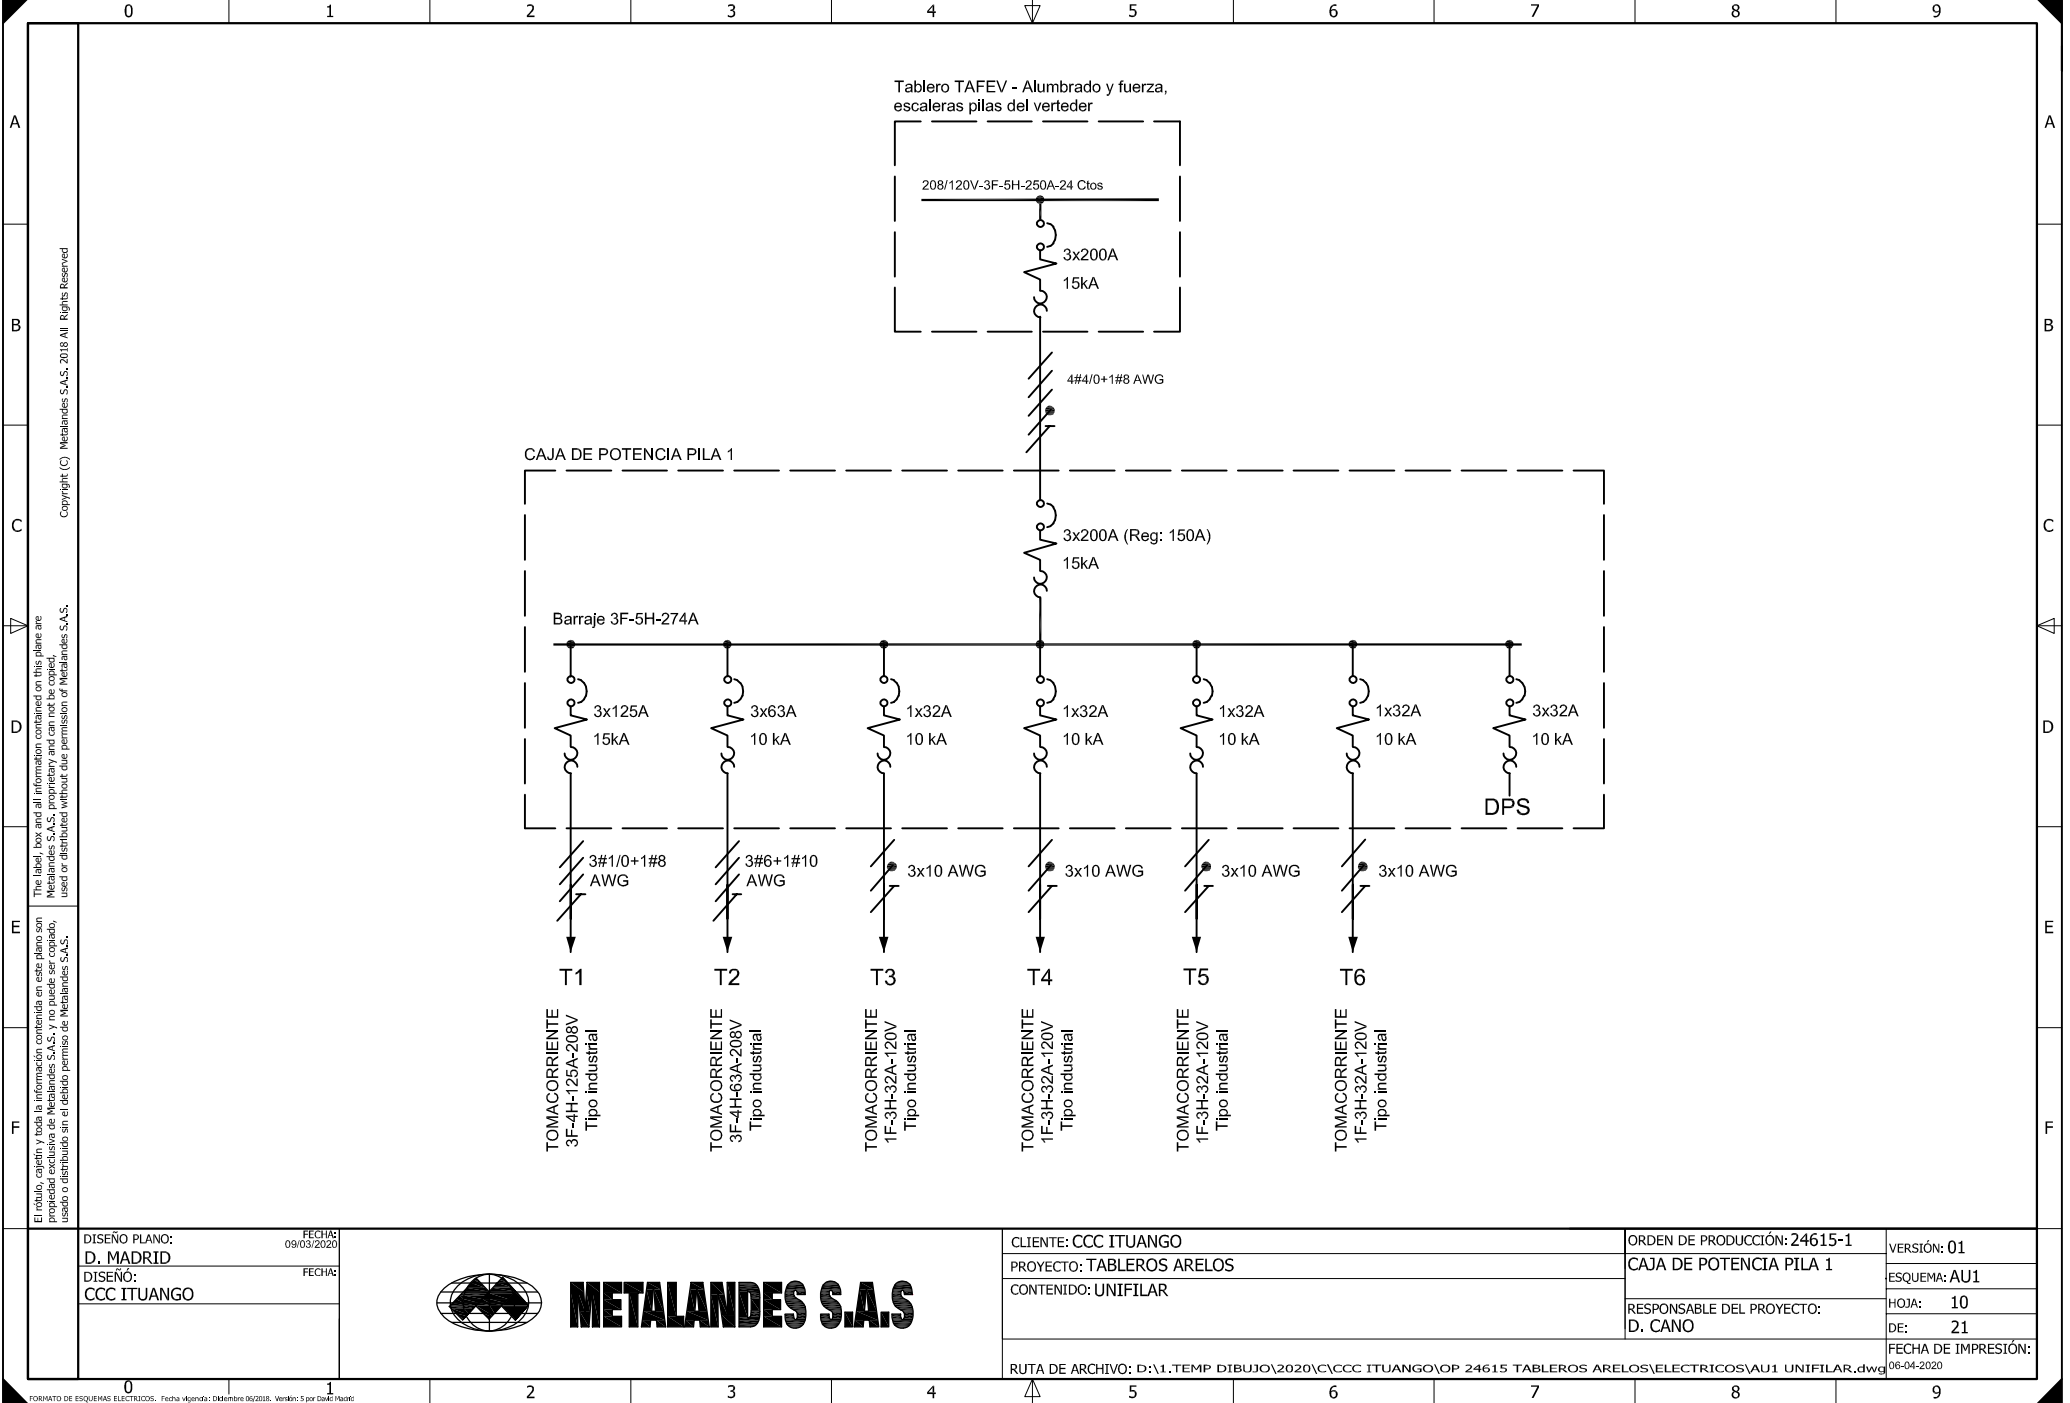

A
B
C
D
E
F

A
B
C
D
E
F

DISEÑO PLANO:
D. MADRID
DISEÑO:
CCC ITUANGO

FECHA:
09/03/2020
FECHA:




METALANDES S.A.S

CLIENTE: CCC ITUANGO
PROYECTO: TABLEROS ARELOS
CONTENIDO: UNIFILAR

ORDEN DE PRODUCCIÓN: 24615-1
CAJA DE POTENCIA PILA 1
RESPONSABLE DEL PROYECTO:
D. CANO

VERSIÓN: 01
ESQUEMA: AU1
HOJA: 10
DE: 21
FECHA DE IMPRESIÓN:
08-04-2020

RUTA DE ARCHIVO: D:\1.TEMP DIBUJO\2020\CCC ITUANGO\OP 24615 TABLEROS ARELOS\ELECTRICOS\AU1 UNIFILAR.dwg

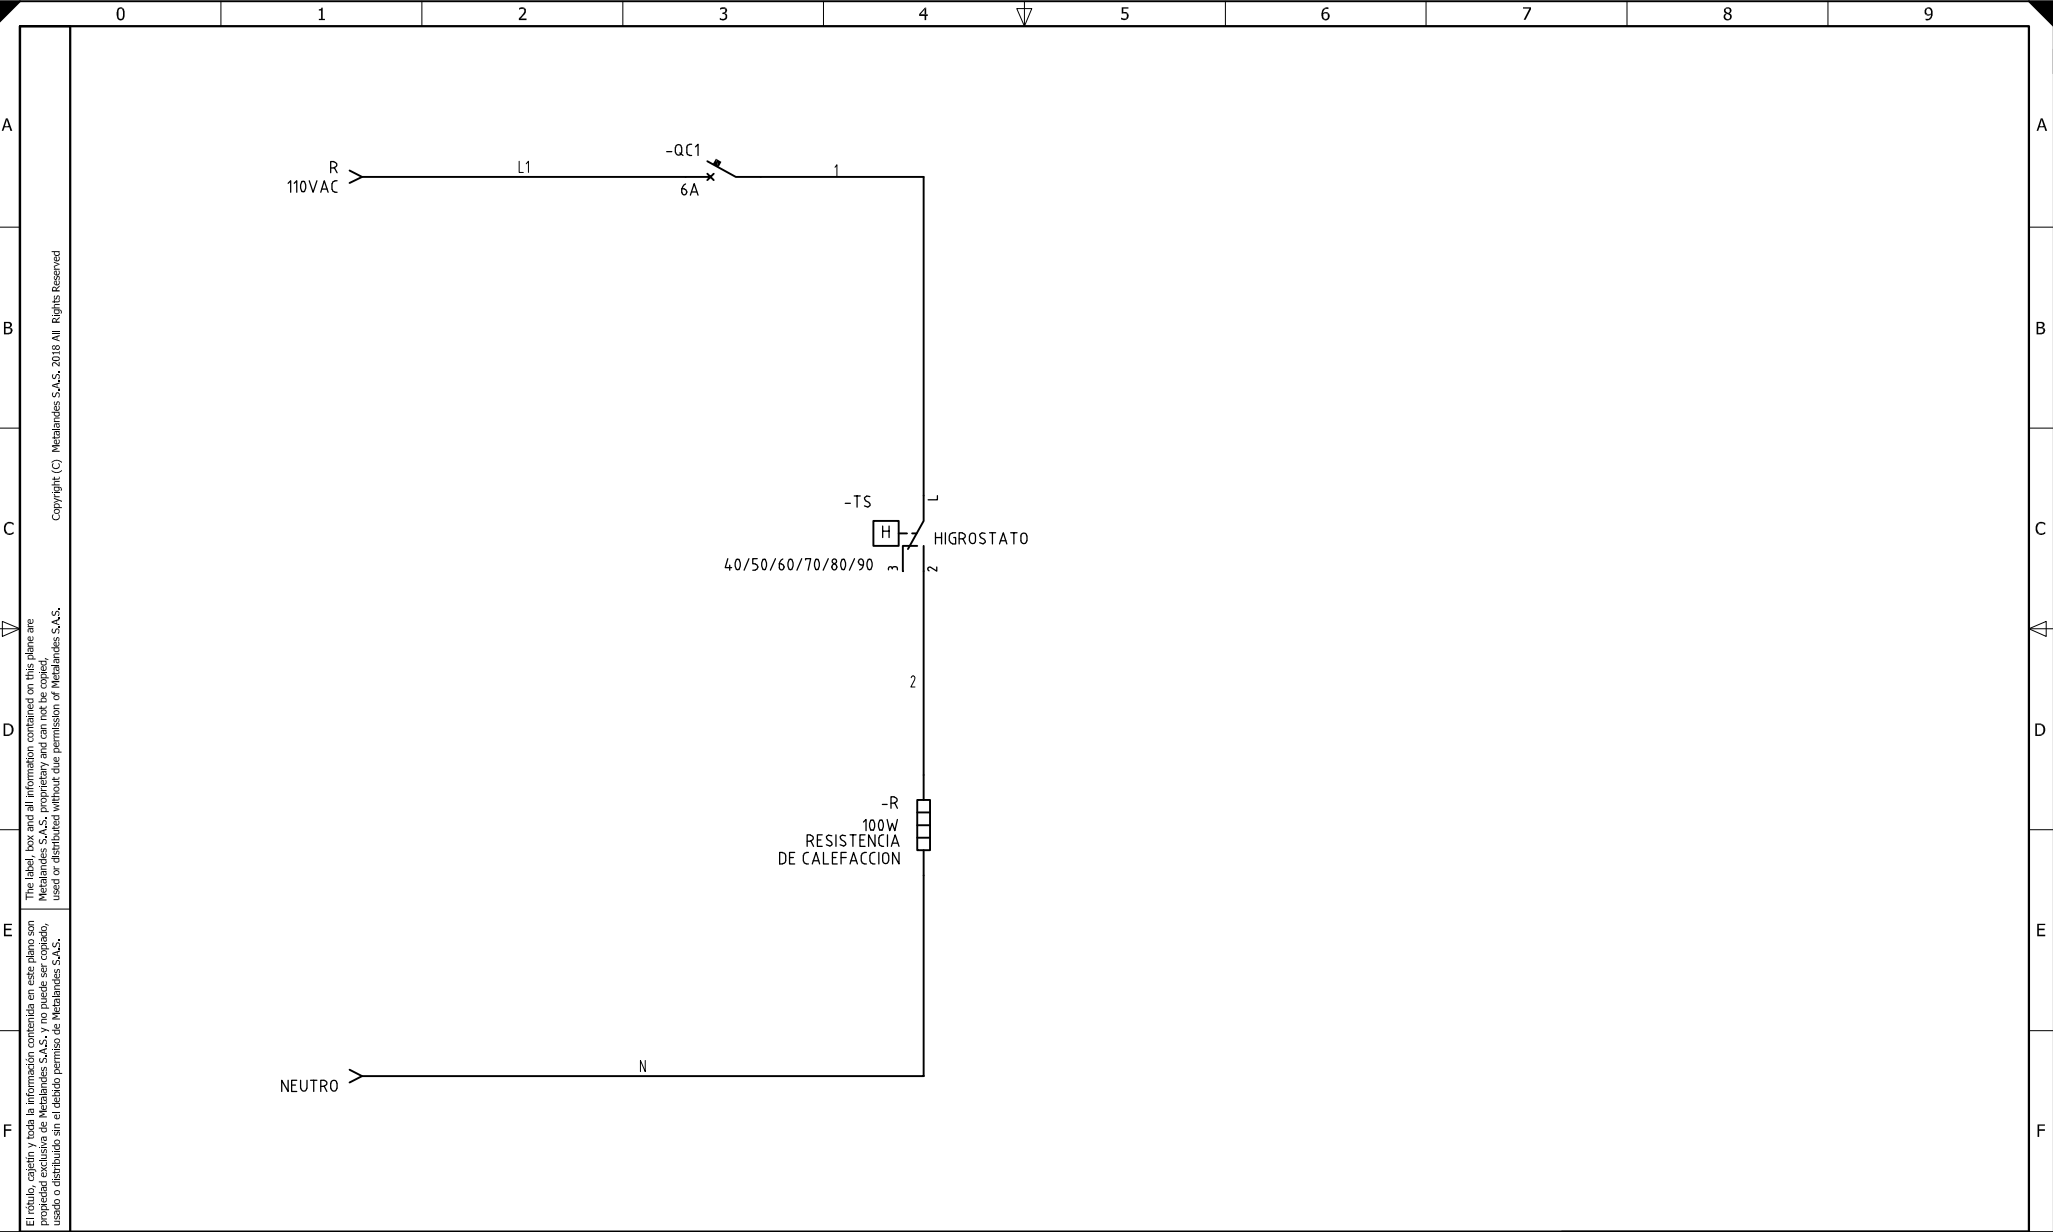

DISEÑO PLANO:	FECHA:
D. MADRID	09/03/2020
DISEÑO:	FECHA:
CCC ITUANGO	



CLIENTE: CCC ITUANGO	ORDEN DE PRODUCCIÓN: 24615-1	VERSIÓN: 01
PROYECTO: TABLEROS ARELOS	CAJA DE POTENCIA PILA	ESQUEMA: A1
CONTENIDO: CONTROL DE TEMPERATURA	RESPONSABLE DEL PROYECTO: D. CANO	HOJA: 11 DE: 21
RUTA DE ARCHIVO: D:\1.TEMP DIBUJO\2020\C\CCC ITUANGO\OP 24615 TABLEROS ARELOS\ELECTRICOS\A1 CONTROL DE TEMPERATURA.dwg		FECHA DE IMPRESIÓN: 06-04-2020