


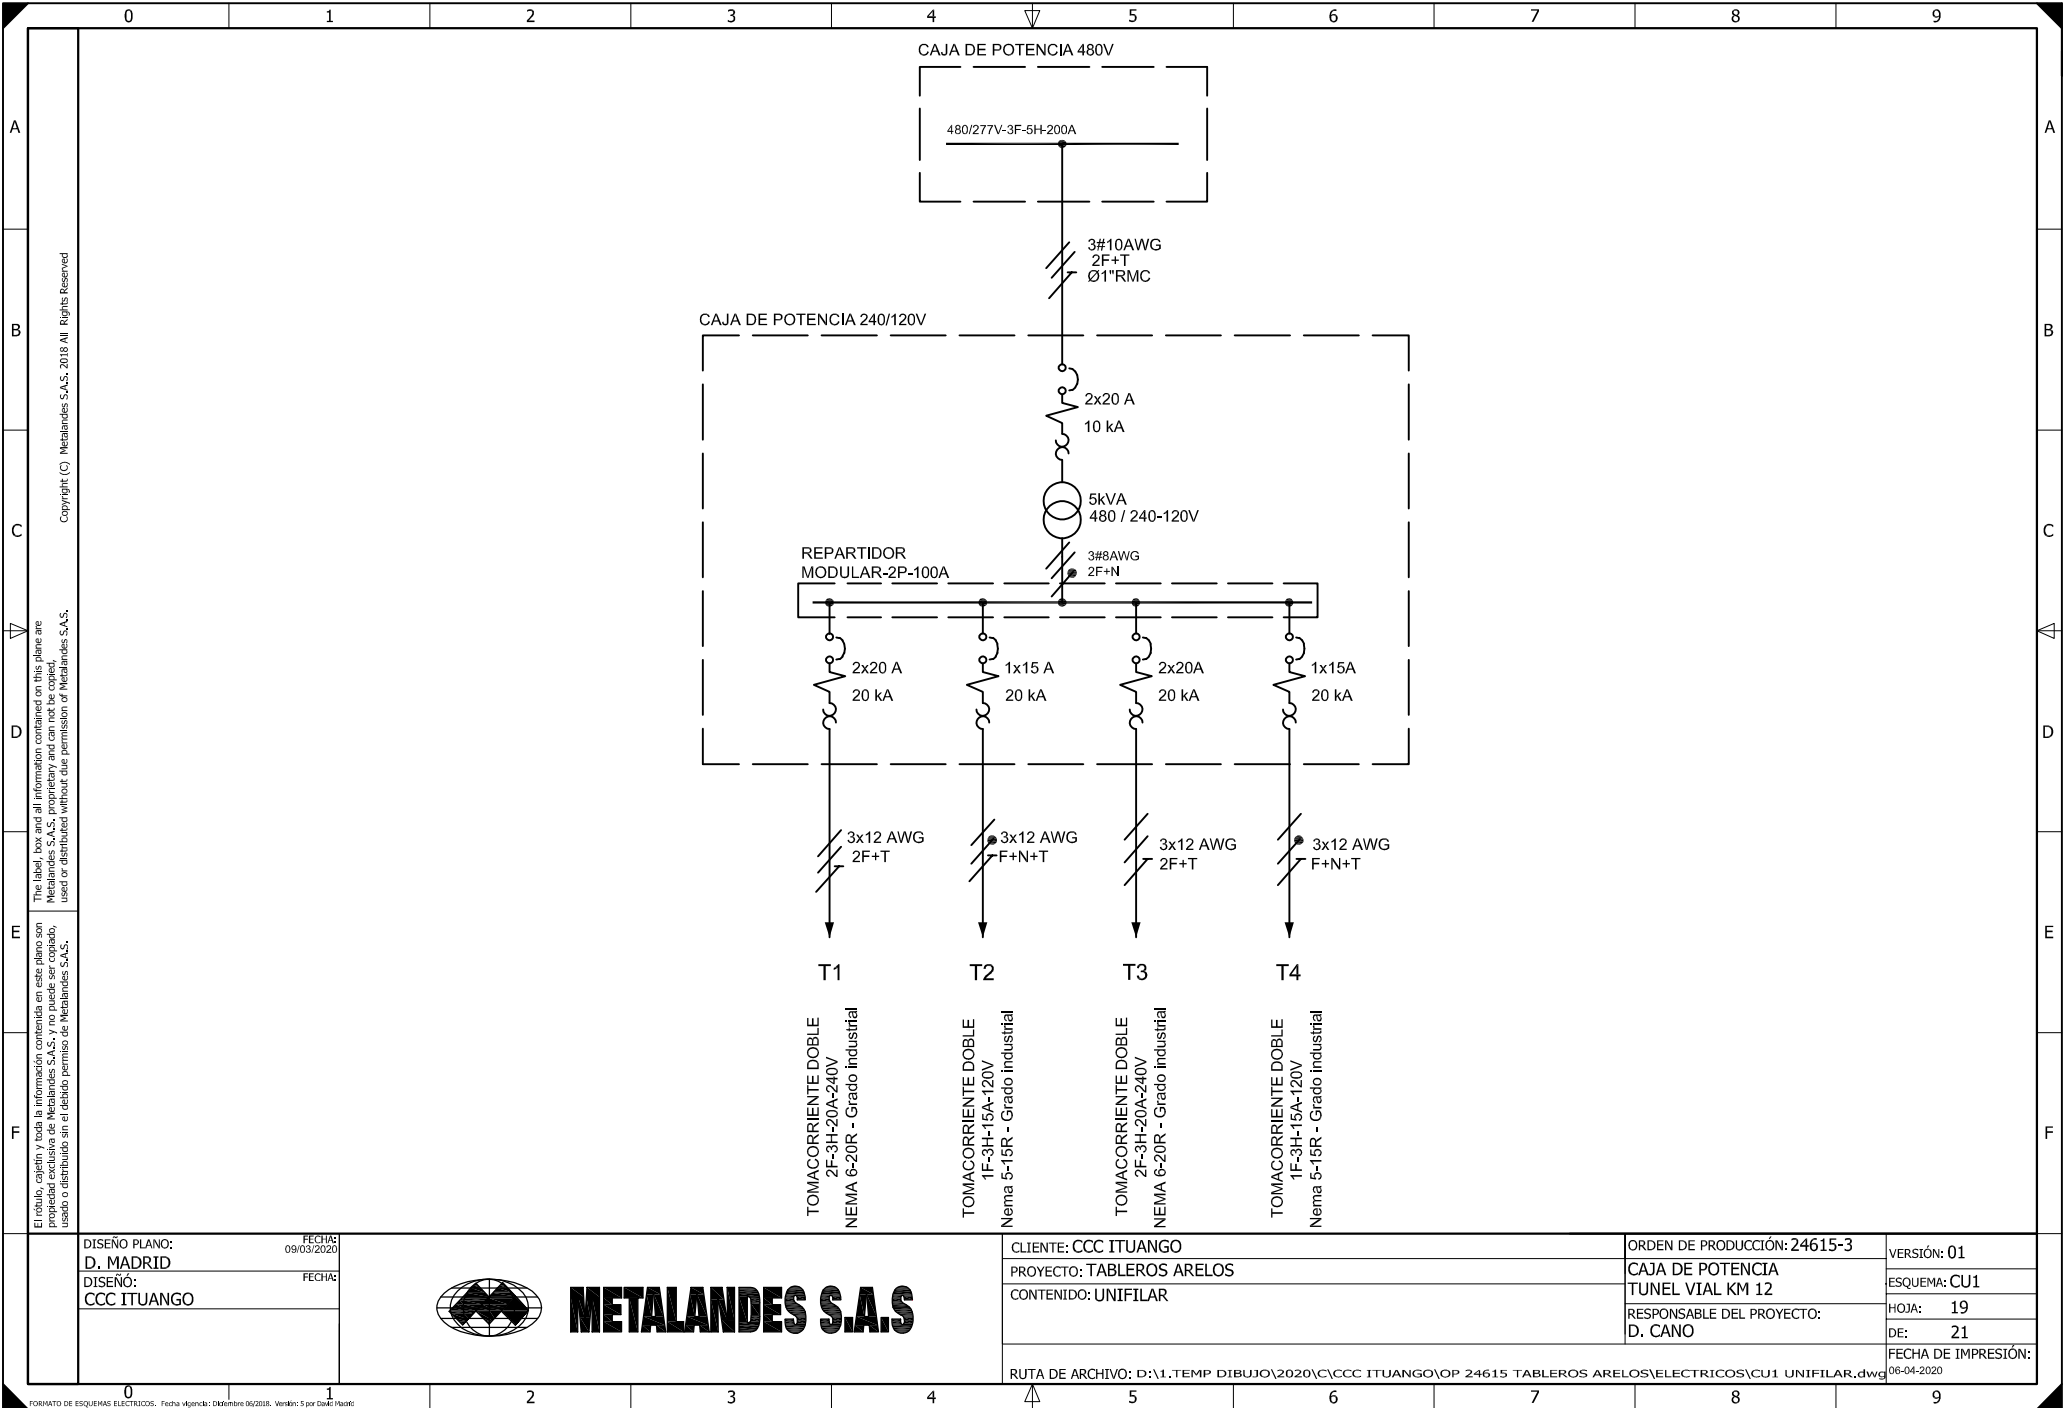

DISEÑO PLANO:
D. MADRID
DISEÑO:
CCC ITUANGO

FECHA:
09/03/2020
FECHA:



METALANDES S.A.S

CLIENTE: CCC ITUANGO
PROYECTO: TABLEROS ARELOS
CONTENIDO: UNIFILAR

ORDEN DE PRODUCCIÓN: 24615-3
CAJA DE POTENCIA
TUNEL VIAL KM 12
RESPONSABLE DEL PROYECTO:
D. CANO

VERSIÓN: 01
ESQUEMA: CU1
HOJA: 19
DE: 21
FECHA DE IMPRESIÓN:
08-04-2020

RUTA DE ARCHIVO: D:\1.TEMP DIBUJO\2020\CCC ITUANGO\OP 24615 TABLEROS ARELOS\ELECTRICOS\CU1 UNIFILAR.dwg