


El título, cajetín y toda la información contenida en este plano son propiedad exclusiva de Metalandes S.A.S., y no puede ser copiado, usado o distribuido sin el debido permiso de Metalandes S.A.S.  
 The label, box and all information contained on this plane are property of Metalandes S.A.S., proprietary and can not be copied, used or distributed without due permission of Metalandes S.A.S.

DISEÑO PLANO: <b>D. MADRID</b>	FECHA: 17/04/2020
DISEÑO: COLCAFÉ	FECHA:



CLIENTE: COLCAFÉ	ORDEN DE PRODUCCIÓN: 24703-1	VERSIÓN: 01
PROYECTO: SERVICIOS DE TOSTIÓN	TABLERO ML	ESQUEMA: AU1
CONTENIDO: UNIFILAR	RESPONSABLE DEL PROYECTO: A. RESTREPO	HOJA: DE: 10
RUTA DE ARCHIVO: D:\1.TEMP DIBUJO\2020\C\COLCAFÉ\OP 24703 TABLERO TOSTIÓN\ELECTRICOS\AU1 UNIFILAR.dwg	FECHA DE IMPRESIÓN: 04-17-2020	

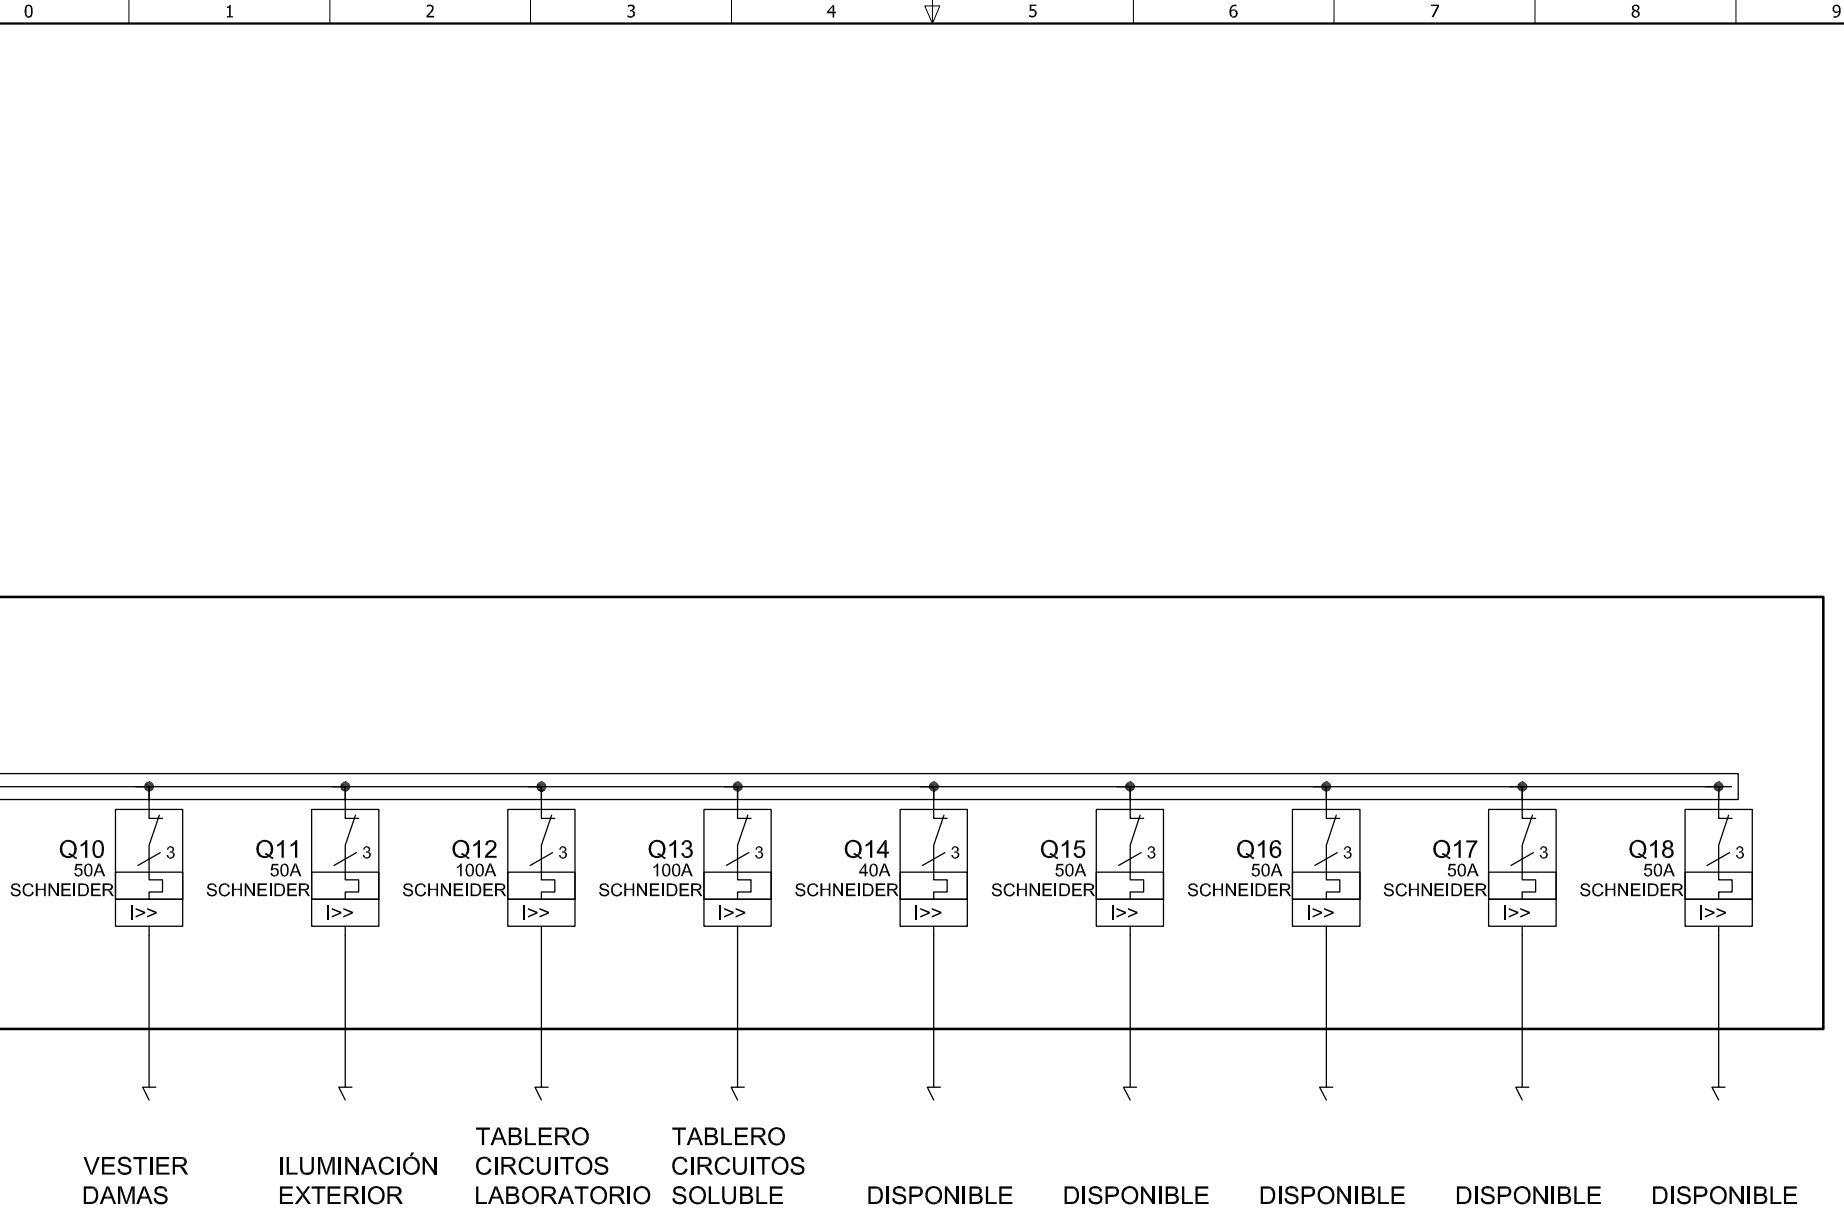

VESTIER  
DAMAS

ILUMINACIÓN  
EXTERIOR

TABLERO  
CIRCUITOS  
LABORATORIO

TABLERO  
CIRCUITOS  
SOLUBLE

DISPONIBLE

DISPONIBLE

DISPONIBLE

DISPONIBLE

DISPONIBLE

DISEÑO PLANO:	FECHA:
D. MADRID	17/04/2020
DISEÑO:	FECHA:
COLCAFÉ	



**METALANDES S.A.S**

CLIENTE: COLCAFÉ	ORDEN DE PRODUCCIÓN: 24703-1	VERSIÓN: 01
PROYECTO: SERVICIOS DE TOSTIÓN	TABLERO ML	ESQUEMA: AU2
CONTENIDO: UNIFILAR	RESPONSABLE DEL PROYECTO:	HOJA:
	A. RESTREPO	DE: 11

RUTA DE ARCHIVO: D:\1.TEMP DIBUJO\2020\COLCAFÉ\OP 24703 TABLERO TOSTIÓN\ELECTRICOS\AU2 UNIFILAR.dwg

FECHA DE IMPRESIÓN:  
04-17-2020