

0 1 2 3 4 5 6 7 8 9

A

B

C

D

E

F

A

B

C


D

E

F

El título, cajetín y toda la información contenida en este plano son propiedad exclusiva de Metalandes S.A.S., y no puede ser copiado, usado o distribuido sin el debido permiso de Metalandes S.A.S. Copyright (C) Metalandes S.A.S. 2018 All Rights Reserved

1-TAB GENERAL
MCC COMPARTIMENTADO

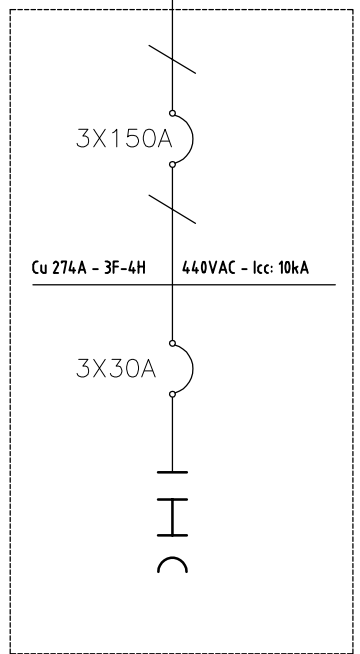

BANCO COND.

100 KVAR
Banco Condensadores
Automatico
5 pasos moviles de
20 KVAR

DISEÑO PLANO:	FECHA:
D. MADRID	16/03/2020
DISEÑO:	FECHA:
CONASEL	



CLIENTE: CONASEL	ORDEN DE PRODUCCIÓN: 24715-3
PROYECTO: CANTERA LA CUMBRE	BANCO CAPACITORES
CONTENIDO: UNIFILAR	100KVAR
	RESPONSABLE DEL PROYECTO:
	E. GRAJALES


VERSIÓN: 01
ESQUEMA: CU1
HOJA:
DE: 14

RUTA DE ARCHIVO: D:\1.TEMP DIBUJO\2020\C\CONASEL\OP 24715 CANTERA LA CUMBRE\ELECTRICOS\CU1 UNIFILAR.dwg	FECHA DE IMPRESIÓN: 07-16-2020
---	-----------------------------------


0 1 2 3 4 5 6 7 8 9

El título, cajetín y toda la información contenida en este plano son propiedad exclusiva de Metalandes S.A.S. y no puede ser copiado, usado o distribuido sin el debido permiso de Metalandes S.A.S.

Copyright (C) Metalandes S.A.S. 2018 All Rights Reserved

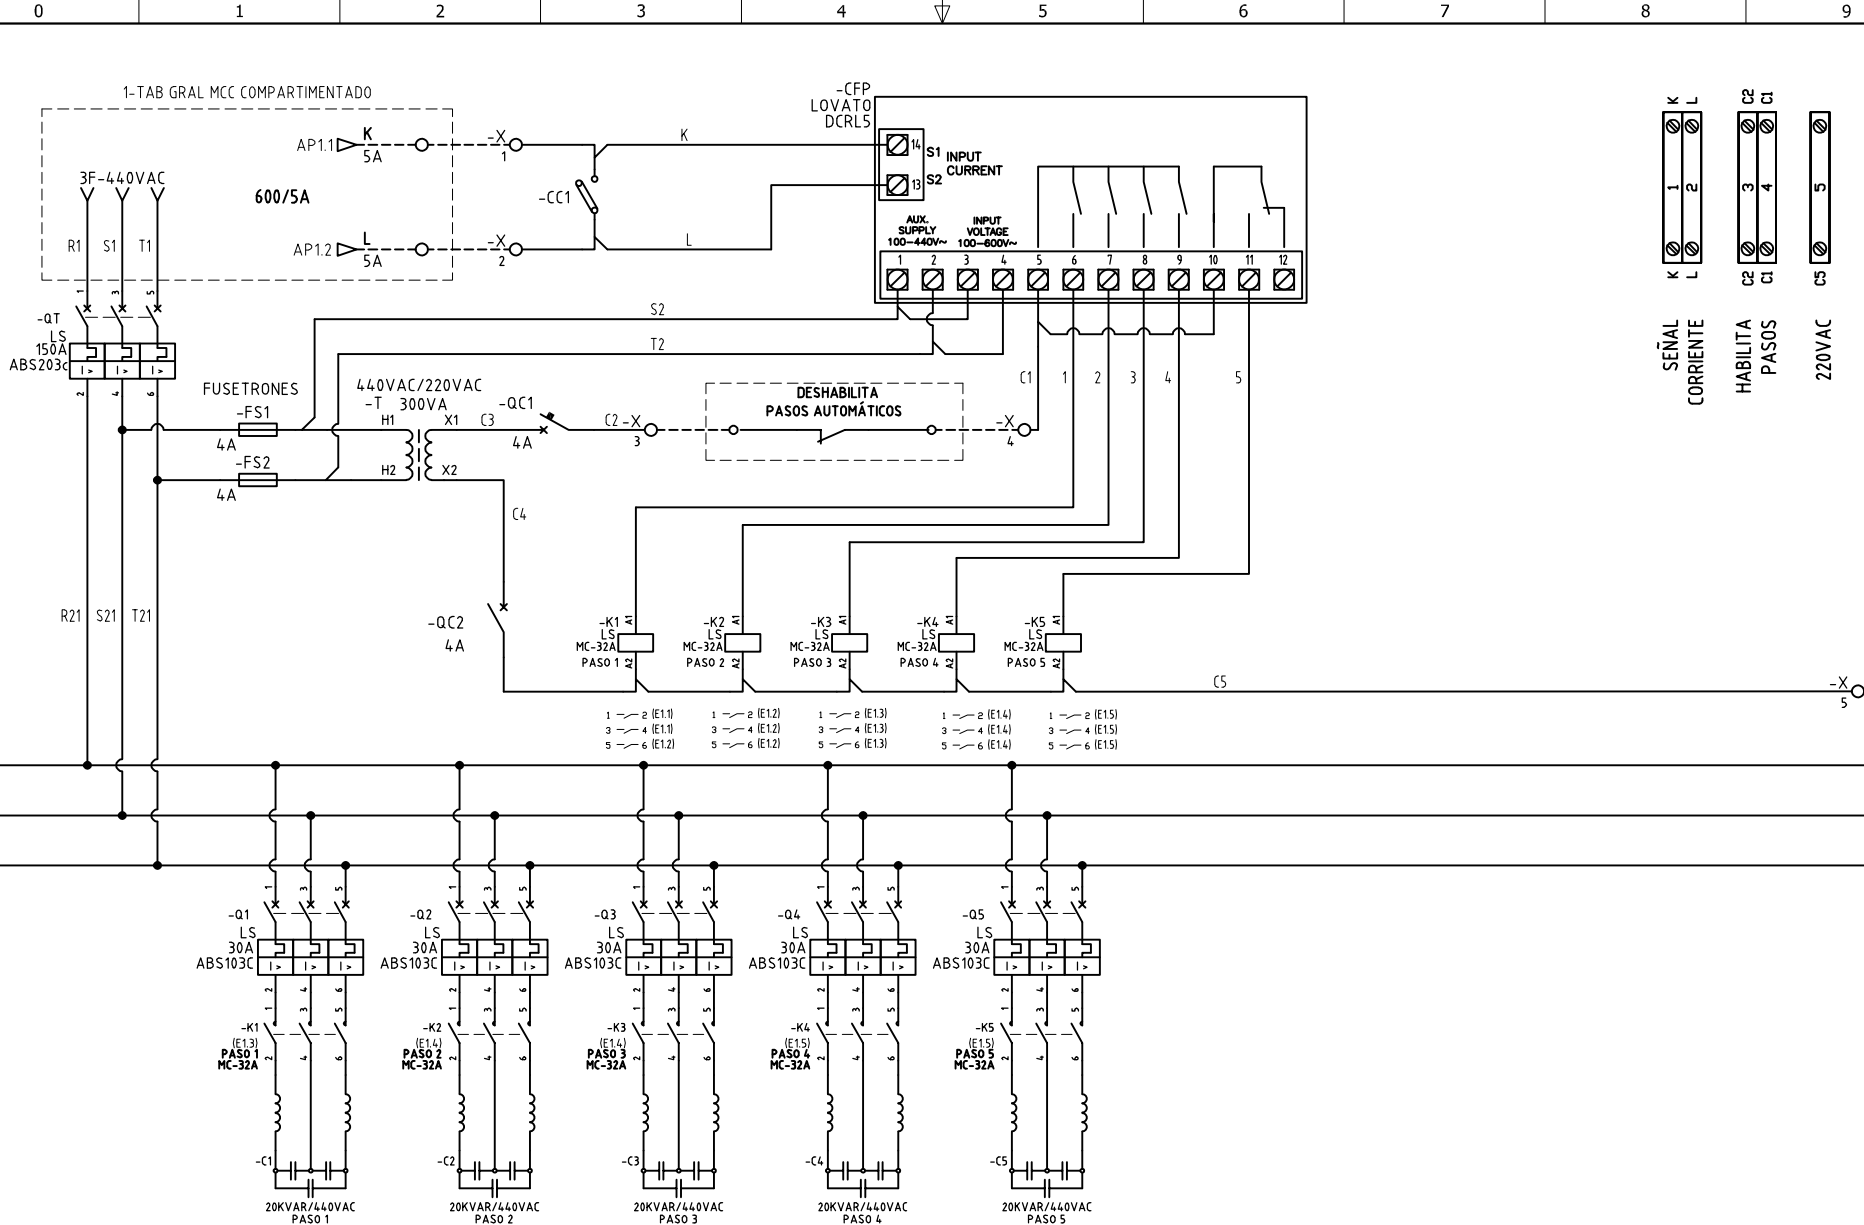

- 1 - 2 (E11) 1 - 2 (E12) 1 - 2 (E13) 1 - 2 (E14) 1 - 2 (E15)
- 3 - 4 (E11) 3 - 4 (E12) 3 - 4 (E13) 3 - 4 (E14) 3 - 4 (E15)
- 5 - 6 (E12) 5 - 6 (E12) 5 - 6 (E13) 5 - 6 (E14) 5 - 6 (E15)

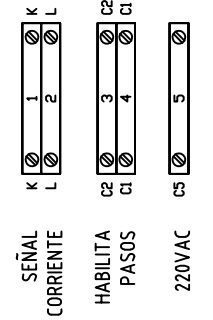

DISEÑO PLANO:
D. MADRID
 DISEÑO:
 CONASEL

FECHA:
 16/03/2020
 FECHA:



METALANDES S.A.S

CLIENTE: CONASEL
 PROYECTO: CANTERA LA CUMBRE
 CONTENIDO: CORRECTOR FACTOR DE POTENCIA

ORDEN DE PRODUCCIÓN: 24715-3
 BANCO CAPACITORES
 100KVAR
 RESPONSABLE DEL PROYECTO:
 E. GRAJALES

VERSIÓN: 01
 ESQUEMA: C1
 HOJA:
 DE: 33
 FECHA DE IMPRESIÓN:
 07-10-2020

RUTA DE ARCHIVO: D:\1.TEMP DIBUJO\2020\CONASEL\OP 24715 CANTERA LA CUMBRE\ELECTRICOS\C1 CORRECTOR FACTOR DE POTENCIA.dwg