


Copyright (C) Metalandes S.A.S. 2018 All Rights Reserved.
 El título, cajón y toda la información contenida en este plano son propiedad exclusiva de Metalandes S.A.S. y no puede ser copiado, usado o distribuido sin el debido permiso de Metalandes S.A.S.

DISEÑO PLANO: D. MADRID	FECHA: 01/06/2020
DISEÑO: MGM ING.	FECHA:



CLIENTE: MGM INGENIERIA PROYECTO: TUNEL MULATOS CONTENIDO: UNIFILAR	ORDEN DE PRODUCCIÓN: 24749-11 TAB DISTRIBUCION 480V SE-2 2.5 RESPONSABLE DEL PROYECTO: J. LOPERA
RUTA DE ARCHIVO: D:\1.TEMP DIBUJO\2020\M\MGM INGENIERIA\OP 24749 TUNEL DE MULATOS\ELECTRICOS\VERSION 2\KU1 UNIFILAR.dwg	

VERSIÓN: 02 ESQUEMA: KU1 HOJA: 189 DE: 251 FECHA DE IMPRESIÓN: 10-05-2020
--

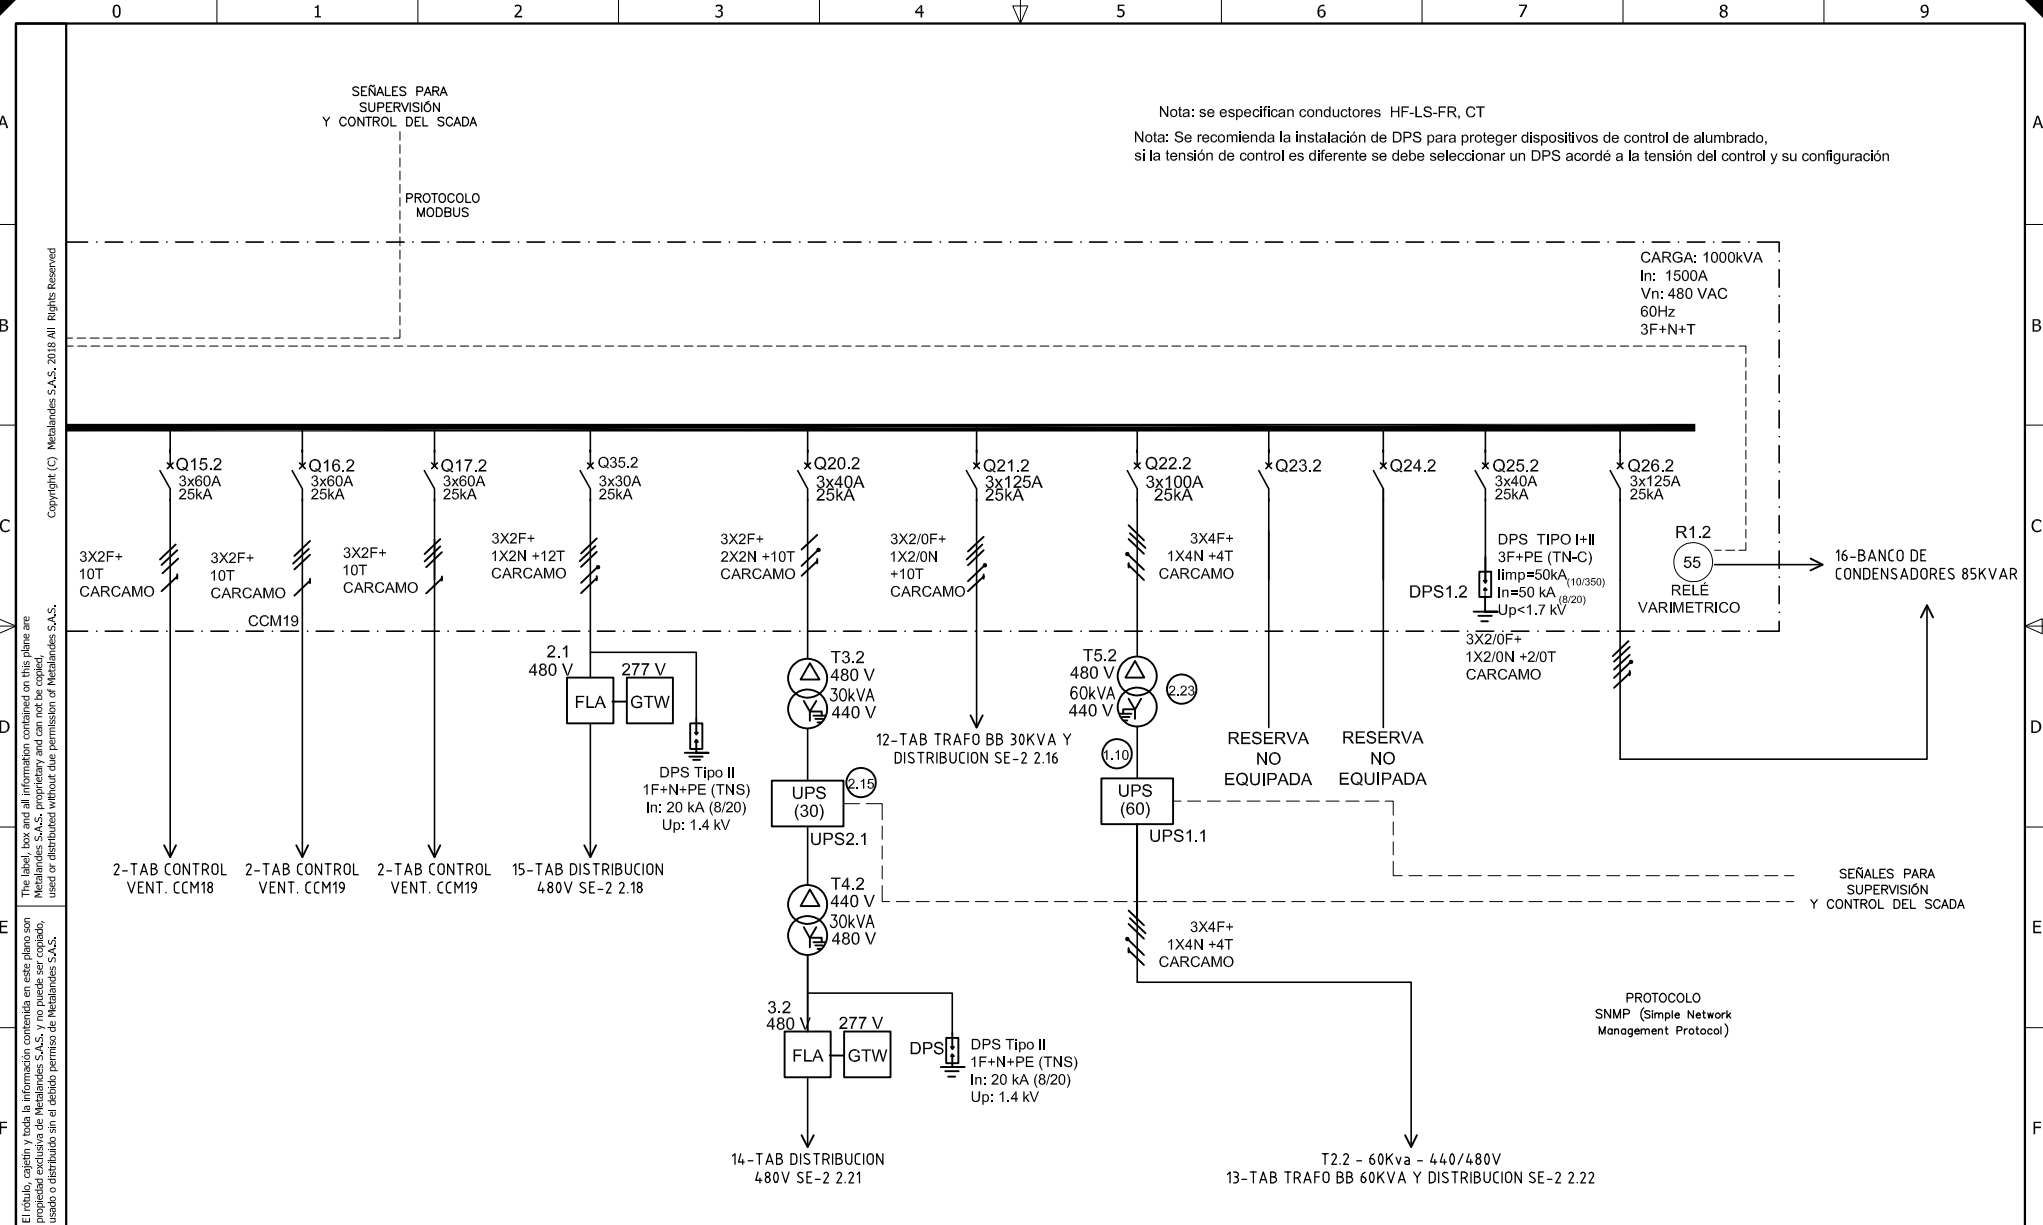

El título, cajón y toda la información contenida en este plano son propiedad exclusiva de Metalandes S.A.S. y no puede ser copiado, usado o distribuido sin el debido permiso de Metalandes S.A.S.

Copyright (C) Metalandes S.A.S. 2018 All Rights Reserved


DISEÑO PLANO:	FECHA:
D. MADRID	01/06/2020
DISEÑO:	FECHA:
MGM ING.	



METALANDES S.A.S

CLIENTE: MGM INGENIERIA	ORDEN DE PRODUCCIÓN: 24749-11
PROYECTO: TUNEL MULATOS	TAB DISTRIBUCION 480V SE-2 2.5
CONTENIDO: UNIFILAR	RESPONSABLE DEL PROYECTO: J. LOPERA
RUTA DE ARCHIVO: D:\1.TEMP DIBUJO\2020\M\MGM INGENIERIA\OP 24749 TUNEL DE MULATOS\ELECTRICOS\VERSION 2\KU2 UNIFILAR.dwg	

VERSIÓN: 02
ESQUEMA: KU2
HOJA: 190
DE: 251
FECHA DE IMPRESIÓN: 10-05-2020

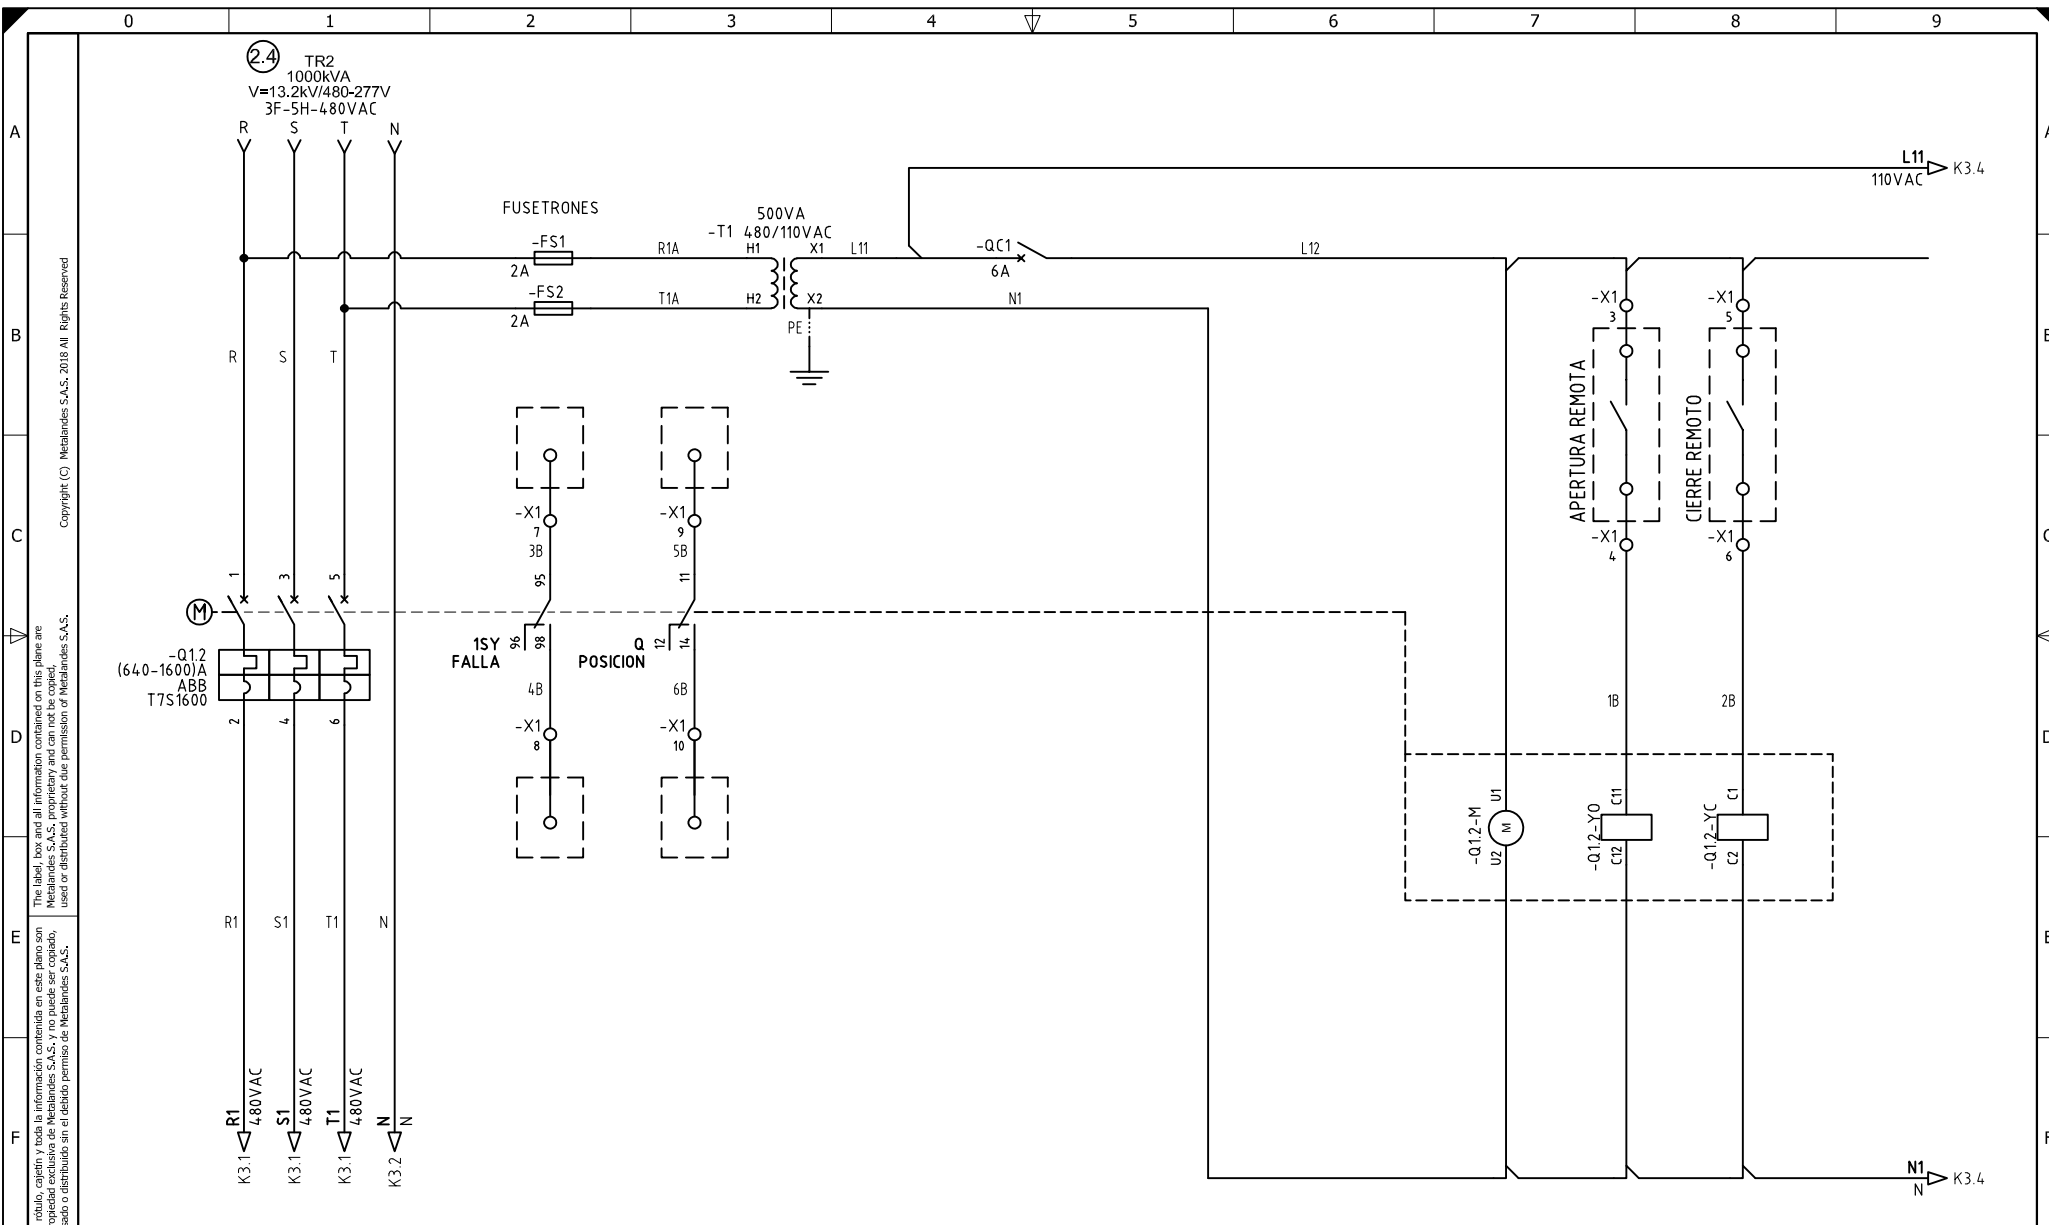

El título, cajetín y toda la información contenida en este plano son propiedad exclusiva de Metalandes S.A.S., y no puede ser copiado, usado o distribuido sin el debido permiso de Metalandes S.A.S. Copyright (C) Metalandes S.A.S. 2018 All Rights Reserved.


DISEÑO PLANO: D. MADRID
 DISEÑO: MGM ING.
 FECHA: 01/06/2020
 FECHA:



CLIENTE: MGM INGENIERIA
 PROYECTO: TUNEL MULATOS
 CONTENIDO: CONTROL MANDO MOTORIZADO

ORDEN DE PRODUCCIÓN: 24749-11
 TAB DISTRIBUCION 480V SE-2 2.5
 RESPONSABLE DEL PROYECTO: J. LOPERA
 VERSIÓN: 02
 ESQUEMA: K1
 HOJA: 191
 DE: 251

RUTA DE ARCHIVO: D:\1.TEMP DIBUJO\2020\M\MGM INGENIERIA\OP 24749 TUNEL DE MULATOS\ELECTRICOS\VERSION 2\K1 CONTROL MANDO MORIZADO.dwg 10-05-2020

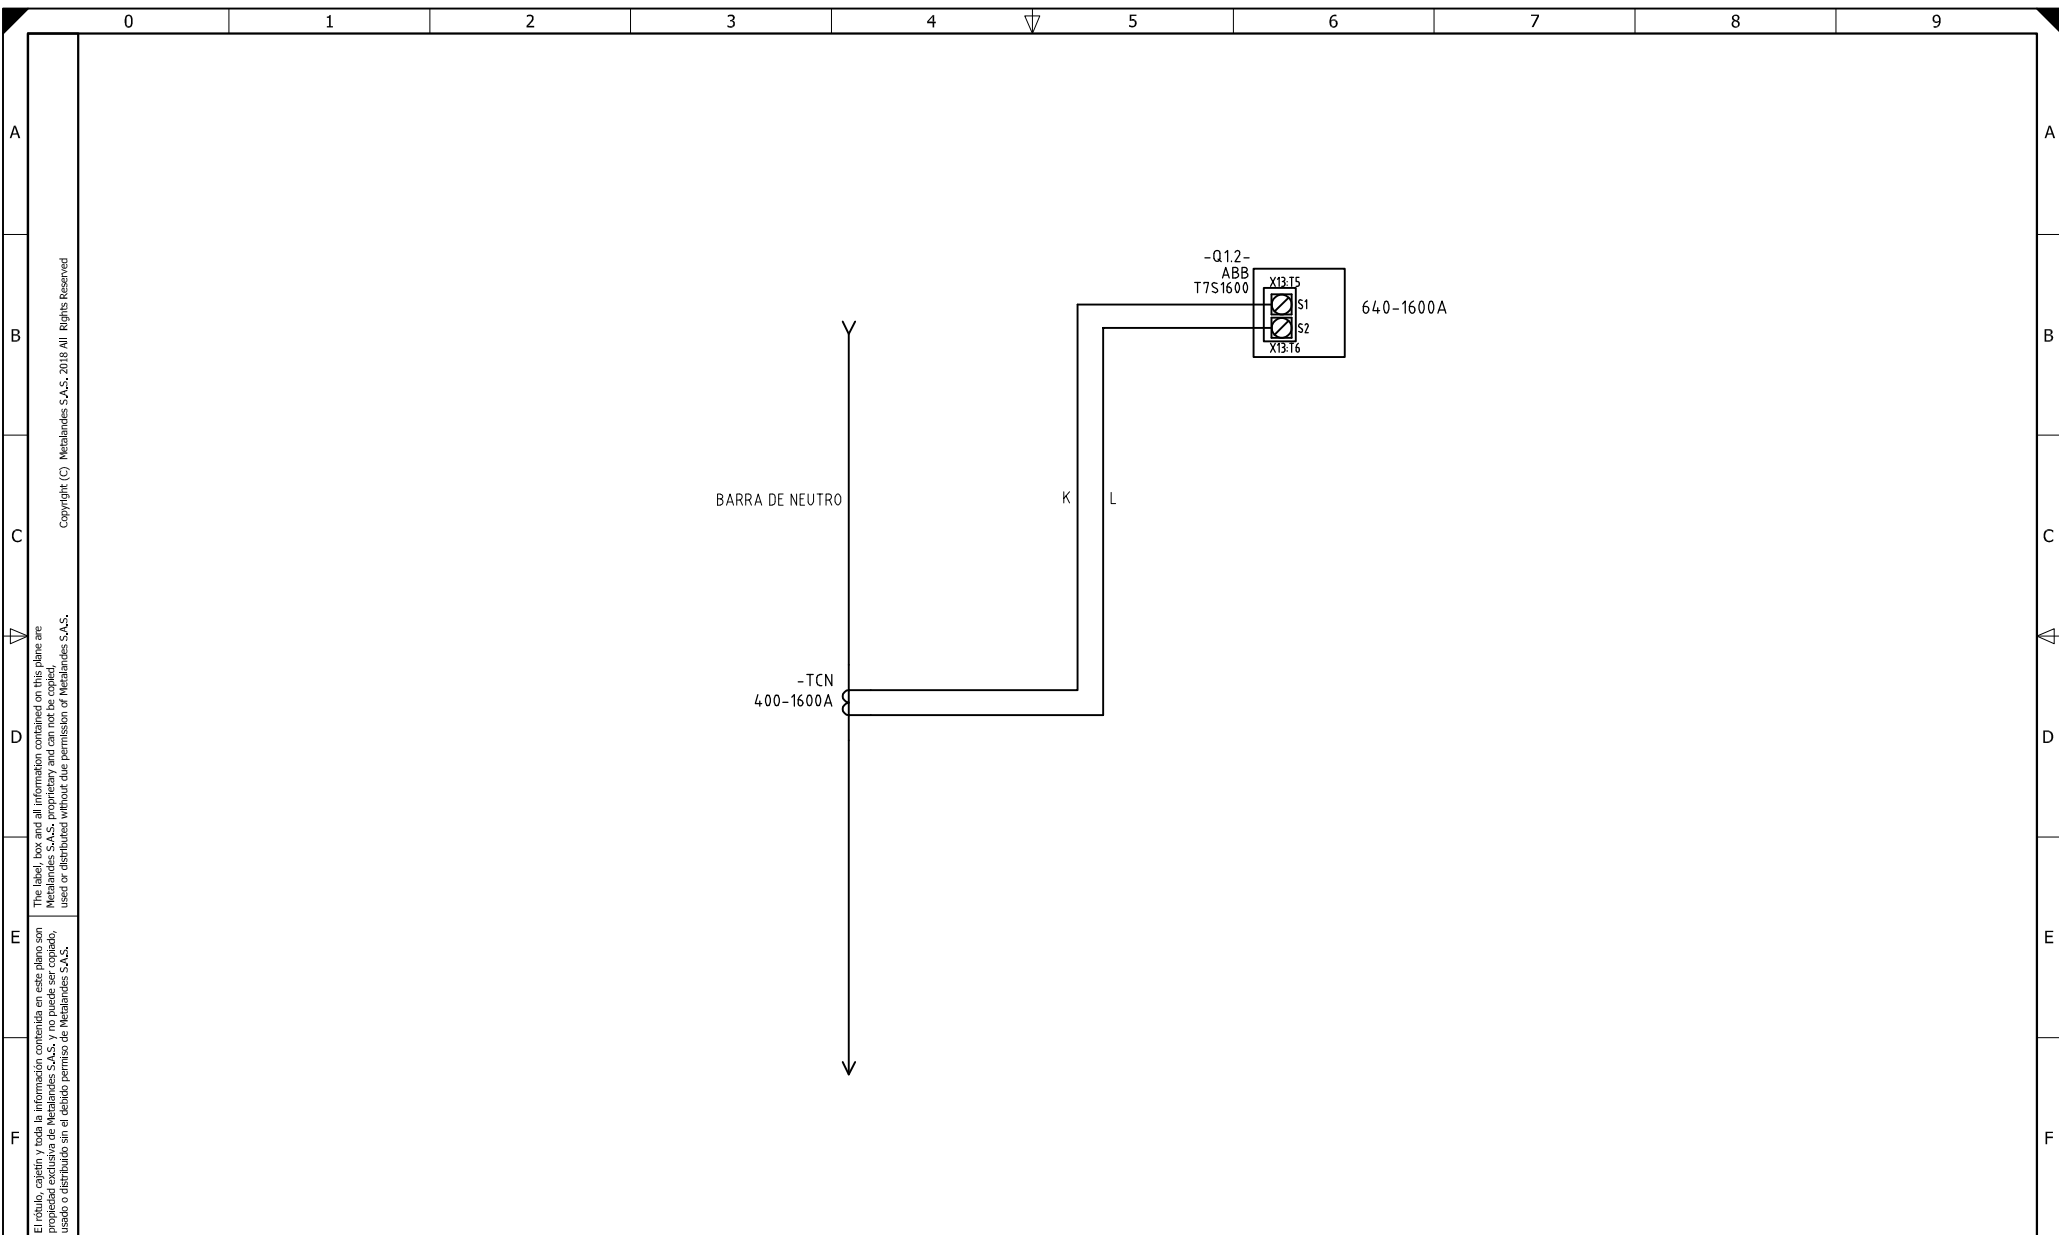


El título, cajetín y toda la información contenida en este plano son propiedad exclusiva de Metalandes S.A.S., y no puede ser copiado, usado o distribuido sin el debido permiso de Metalandes S.A.S.
 Copyright (C) Metalandes S.A.S. 2018 All Rights Reserved

DISEÑO PLANO:	FECHA:
D. MADRID	01/06/2020
DISEÑO:	FECHA:
MGM ING.	



CLIENTE: MGM INGENIERIA
PROYECTO: TUNEL MULATOS
CONTENIDO: SENSOR DE CORRIENTE A NEUTRO
RUTA DE ARCHIVO: D:\1.TEMP DIBUJO\2020\M\MGM INGENIERIA\OP 24749 TUNEL DE MULATOS\ELECTRICOS\VERSION 2\K2 FALLA A TIERRA.dwg

ORDEN DE PRODUCCIÓN: 24749-11	VERSIÓN: 02
TAB DISTRIBUCION 480V	ESQUEMA: K2
SE-2 2.5	HOJA: 192
RESPONSABLE DEL PROYECTO:	DE: 251
J. LOPERA	FECHA DE IMPRESIÓN:
	10-05-2020

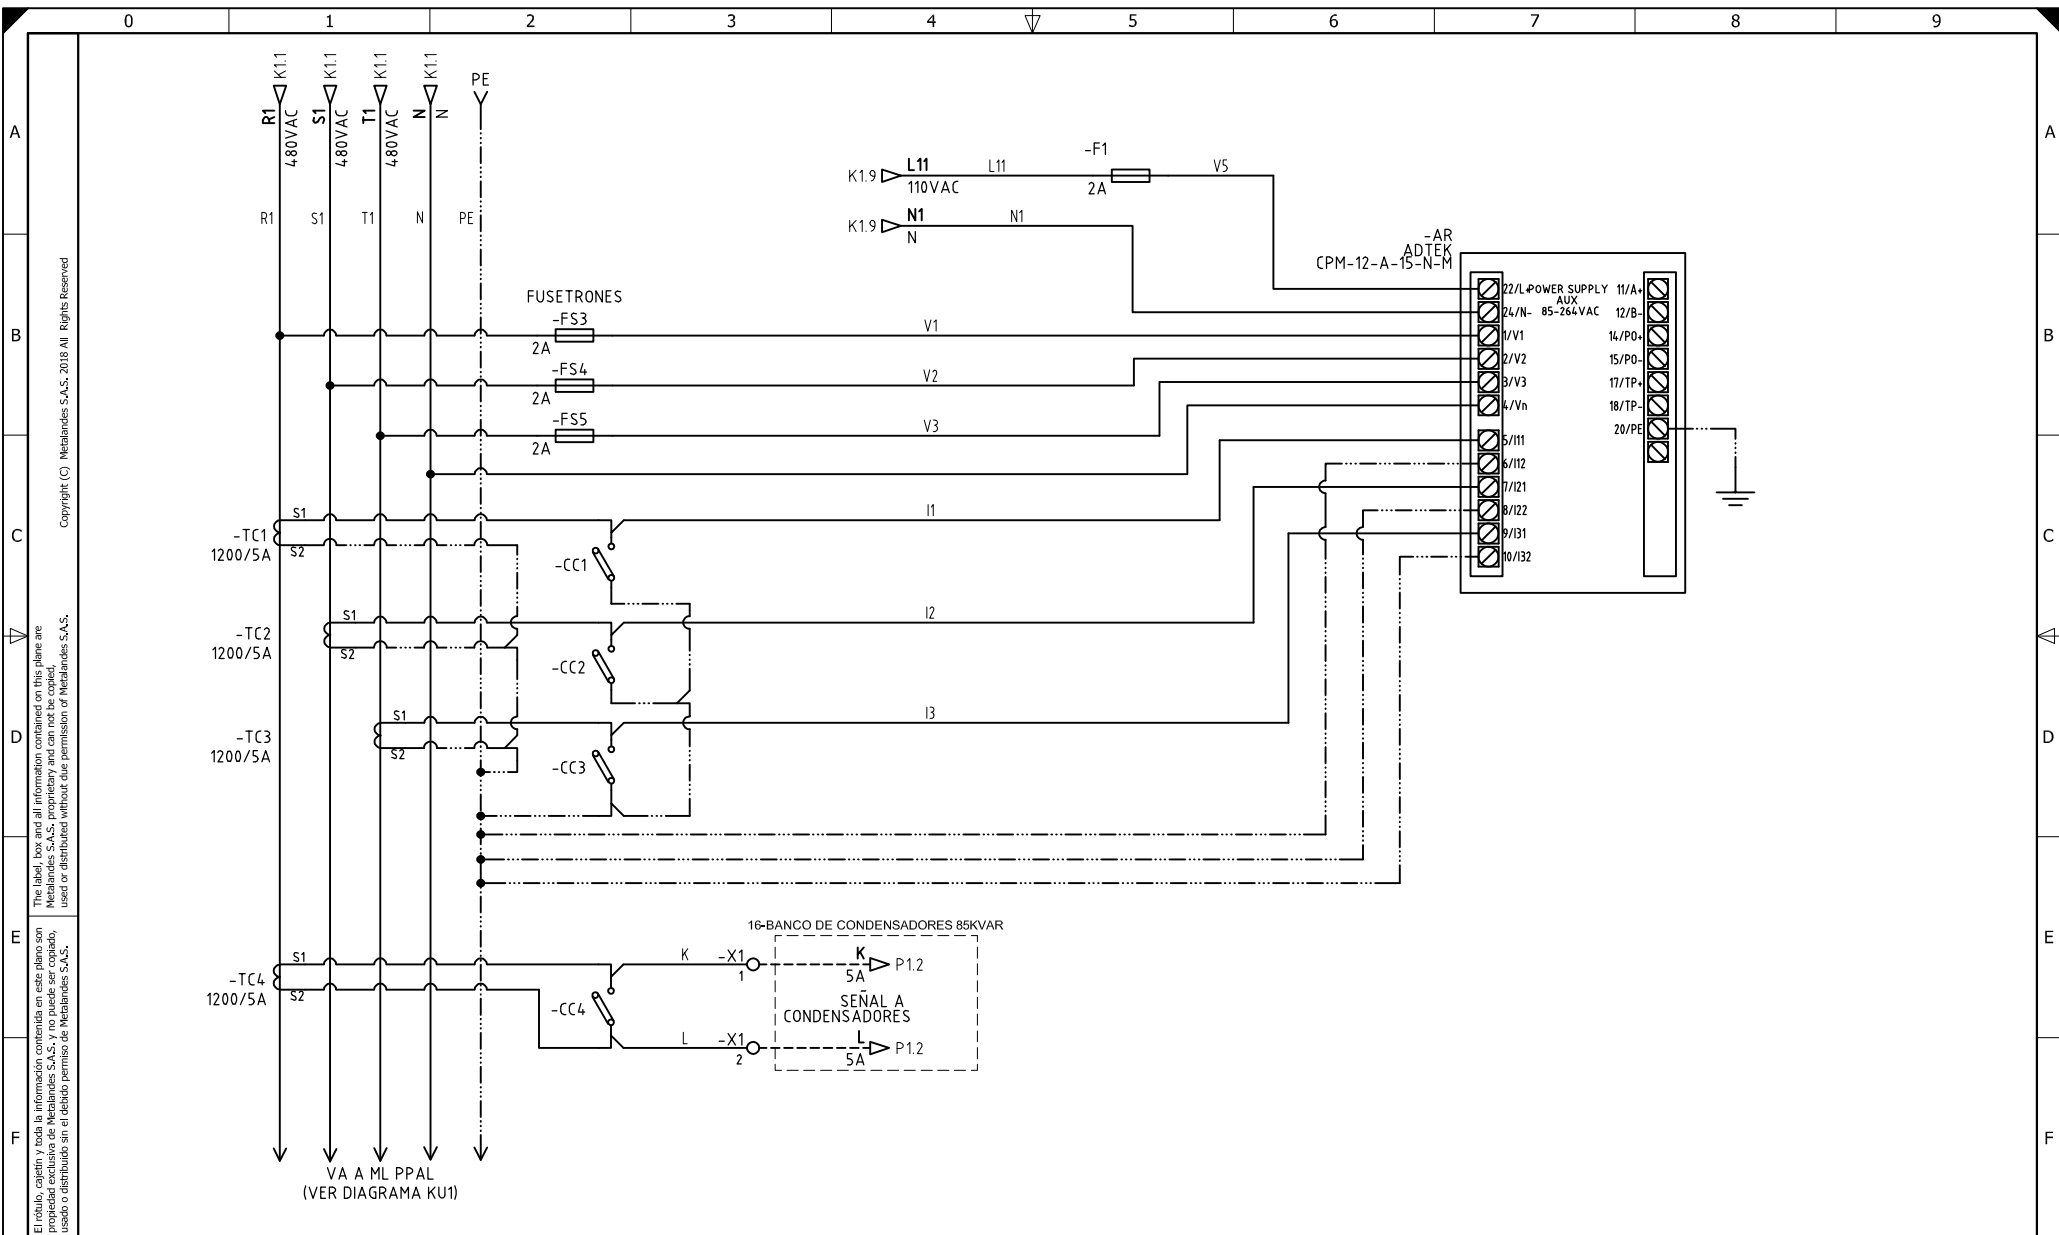

El título, cajetín y toda la información contenida en este plano son propiedad exclusiva de Metalandes S.A.S. y no puede ser copiado, usado o distribuido sin el debido permiso de Metalandes S.A.S.

Copyright (C) Metalandes S.A.S. 2018 All Rights Reserved

DISEÑO PLANO:
D. MADRID
 DISEÑO:
MGM ING.

FECHA:
 01/06/2020
 FECHA:



METALANDES S.A.S

CLIENTE: **MGM INGENIERIA**
 PROYECTO: **TUNEL MULATOS**
 CONTENIDO: **ANALIZADOR DE REDES**

ORDEN DE PRODUCCIÓN: **24749-11**
TAB DISTRIBUCION 480V
SE-2 2.5
 RESPONSABLE DEL PROYECTO:
J. LOPERA

VERSIÓN: **02**
 ESQUEMA: **K3**
 HOJA: **193**
 DE: **251**
 FECHA DE IMPRESIÓN:
10-05-2020

RUTA DE ARCHIVO: D:\1.TEMP DIBUJO\2020\M\MGM INGENIERIA\OP 24749 TUNEL DE MULATOS\ELECTRICOS\VERSION 2\K3 ANALIZADOR DE REDES.dwg