

DISEÑO PLANO: D. MADRID  
DISEÑO: MGM ING.

FECHA: 01/06/2020  
FECHA:




**METALANDES S.A.S**

CLIENTE: MGM INGENIERIA  
PROYECTO: TUNEL MULATOS  
CONTENIDO: UNIFILAR

ORDEN DE PRODUCCIÓN: 24749-16  
BANCO DE CONDENSADORES 85KVAR  
RESPONSABLE DEL PROYECTO: J. LOPERA

VERSIÓN: 02  
ESQUEMA: PU1  
HOJA: 203  
DE: 251  
FECHA DE IMPRESIÓN: 02-11-2021

RUTA DE ARCHIVO: D:\1.TEMP DIBUJO\2020\M\MGM INGENIERIA\OP 24749 TUNEL DE MULATOS\ELECTRICOS\VERSION 2\PU1 UNIFILAR.dwg

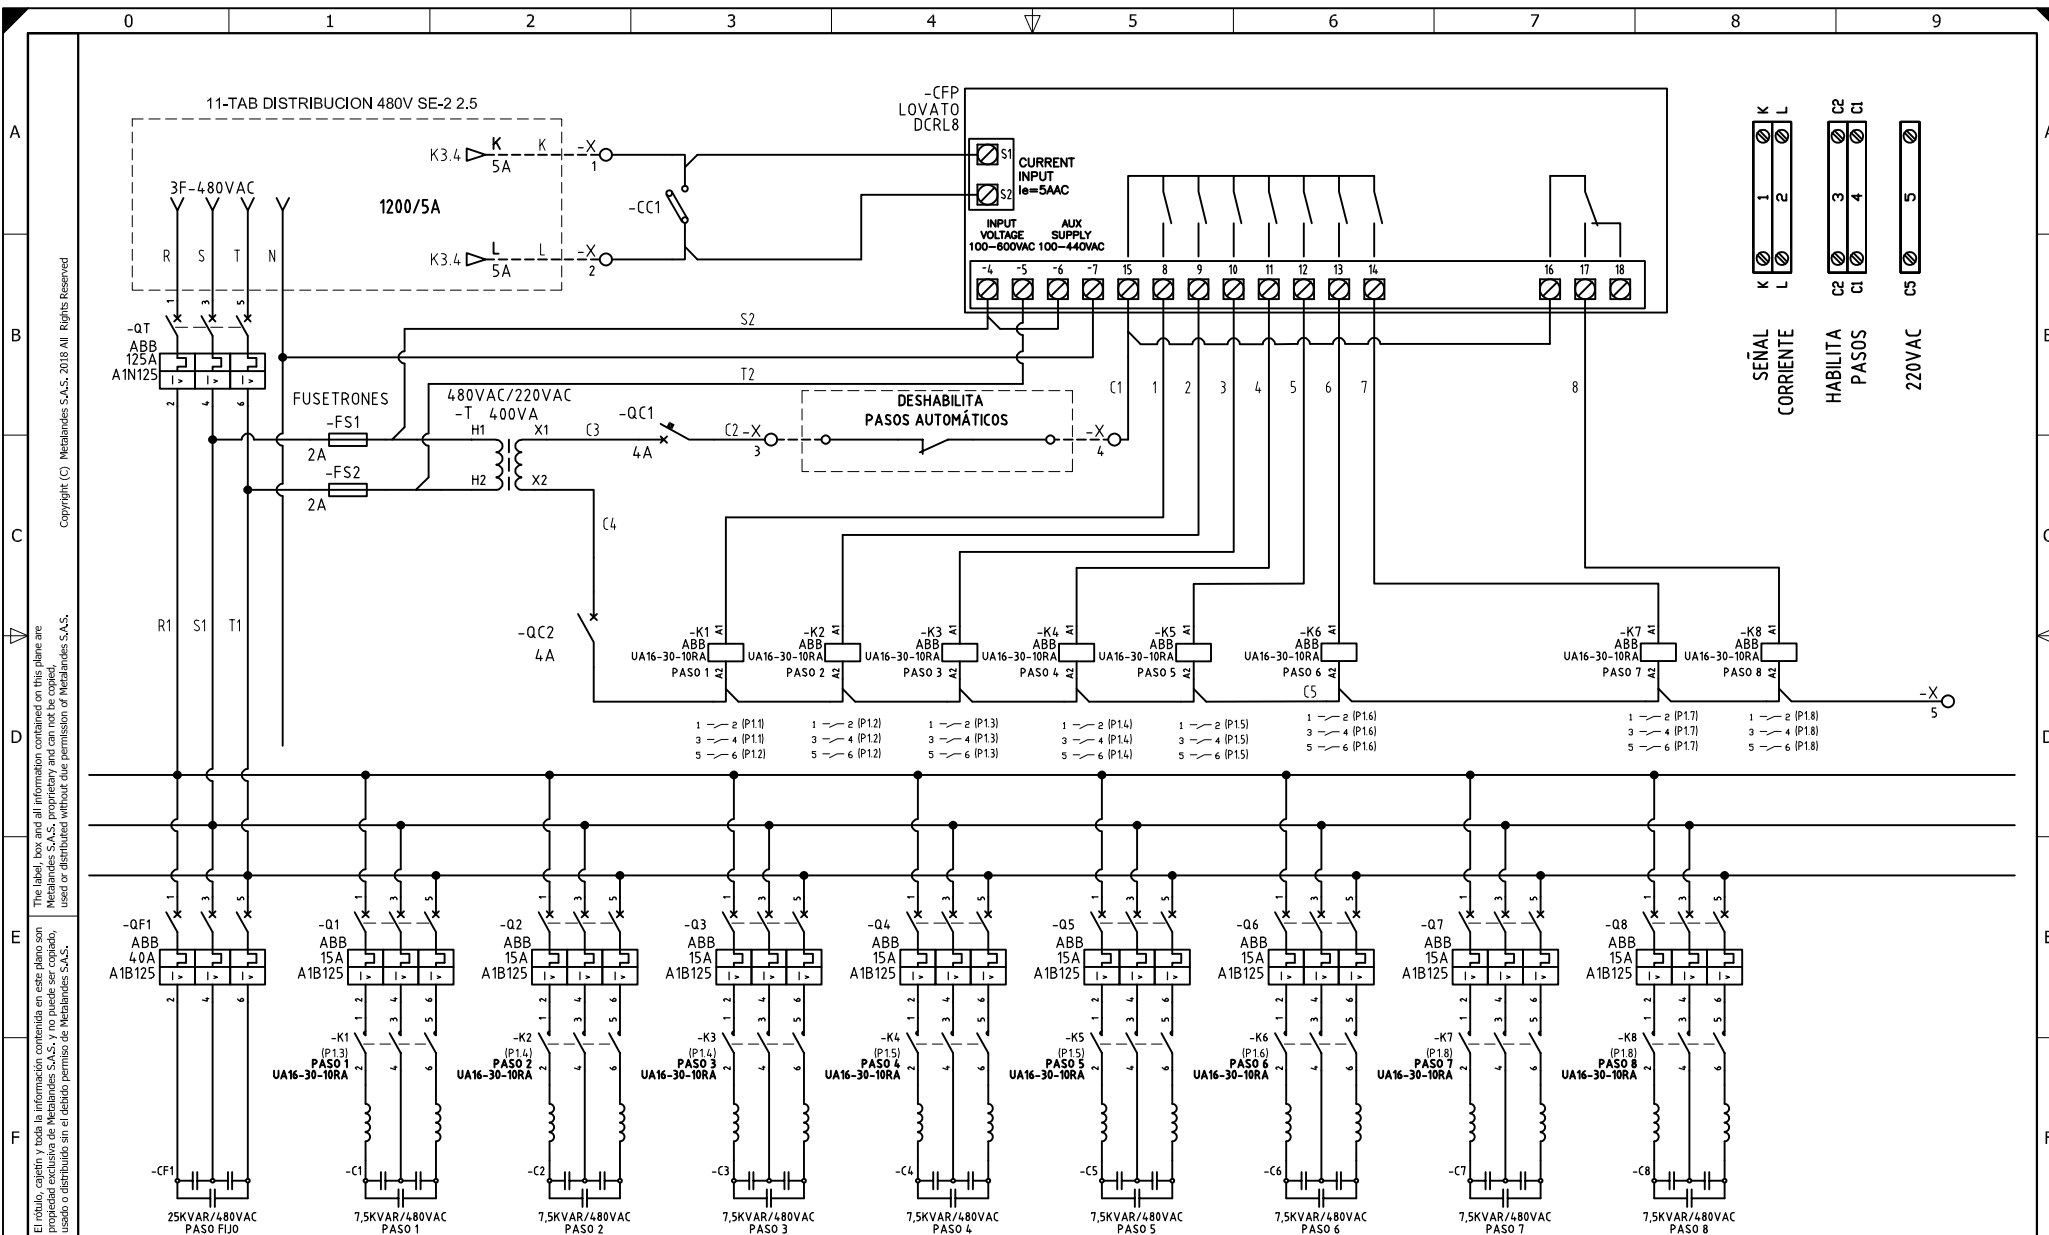

El título, cajetín y toda la información contenida en este plano son propiedad exclusiva de Metalandes S.A.S., y no puede ser copiado, usado o distribuido sin el debido permiso de Metalandes S.A.S. Copyright (C) Metalandes S.A.S. 2018 All Rights Reserved.

DISEÑO PLANO:  
**D. MADRID**  
 FECHA: 01/06/2020  
 DISEÑO:  
**MGM ING.**  
 FECHA:



CLIENTE: **MGM INGENIERIA**  
 PROYECTO: **TUNEL MULATOS**  
 CONTENIDO: **CORRECTOR FACTOR DE POTENCIA**  
 RUTA DE ARCHIVO: D:\1.TEMP DIBUJO\2020\MGM INGENIERIA\OP 24749 TUNEL DE MULATOS\ELECTRICOS\VERSION 2\1P CORRECTOR FACTOR DE POTENCIA.dwg

ORDEN DE PRODUCCIÓN: **24749-16**  
 BANCO DE CONDENSADORES  
**85KVAR**  
 RESPONSABLE DEL PROYECTO:  
**J. LOPERA**  
 VERSIÓN: **02**  
 ESQUEMA: **P1**  
 HOJA: **204**  
 DE: **251**  
 FECHA DE IMPRESIÓN:  
 02-11-2021