


El título, cajetín y toda la información contenida en este plano son propiedad exclusiva de Metalandes S.A.S., y no puede ser copiado, usado o distribuido sin el debido permiso de Metalandes S.A.S.  
 Copyright (C) Metalandes S.A.S. 2018 All Rights Reserved

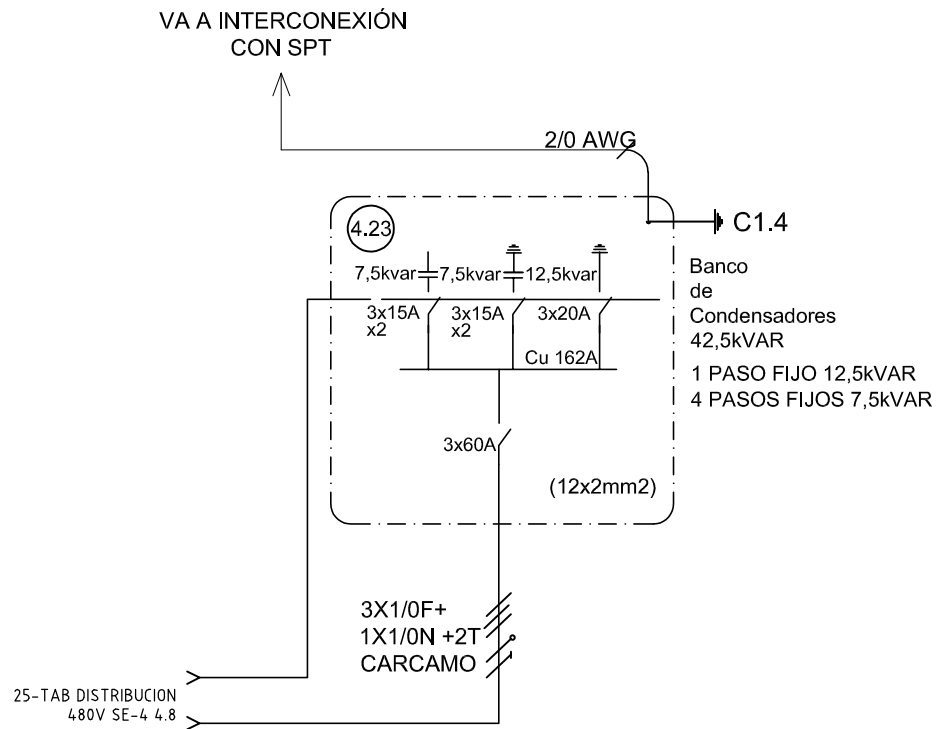

DISEÑO PLANO: D. MADRID  
 DISEÑO: MGM ING.

FECHA: 01/06/2020  
 FECHA:



**METALANDES S.A.S**

CLIENTE: MGM INGENIERIA  
 PROYECTO: TUNEL MULATOS  
 CONTENIDO: UNIFILAR

ORDEN DE PRODUCCIÓN: 24749-30  
 BANCO DE CONDENSADORES 40KVAR  
 RESPONSABLE DEL PROYECTO: J. LOPERA



VERSIÓN: 02  
 ESQUEMA: AGU1  
 HOJA: 246  
 DE: 251

RUTA DE ARCHIVO: D:\1.TEMP DIBUJO\2020\MGM INGENIERIA\OP 24749 TUNEL DE MULATOS\ELECTRICOS\VERSION 2\AGU1 UNIFILAR.dwg

FECHA DE IMPRESIÓN: 02-11-2021

El título, cajetín y toda la información contenida en este plano son propiedad exclusiva de Metalandes S.A.S. y no puede ser copiado, usado o distribuido sin el debido permiso de Metalandes S.A.S.

Copyright (C) Metalandes S.A.S. 2018 All Rights Reserved

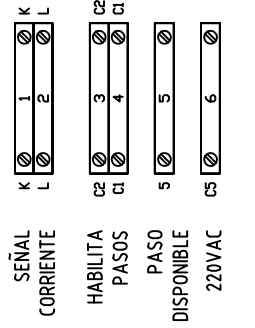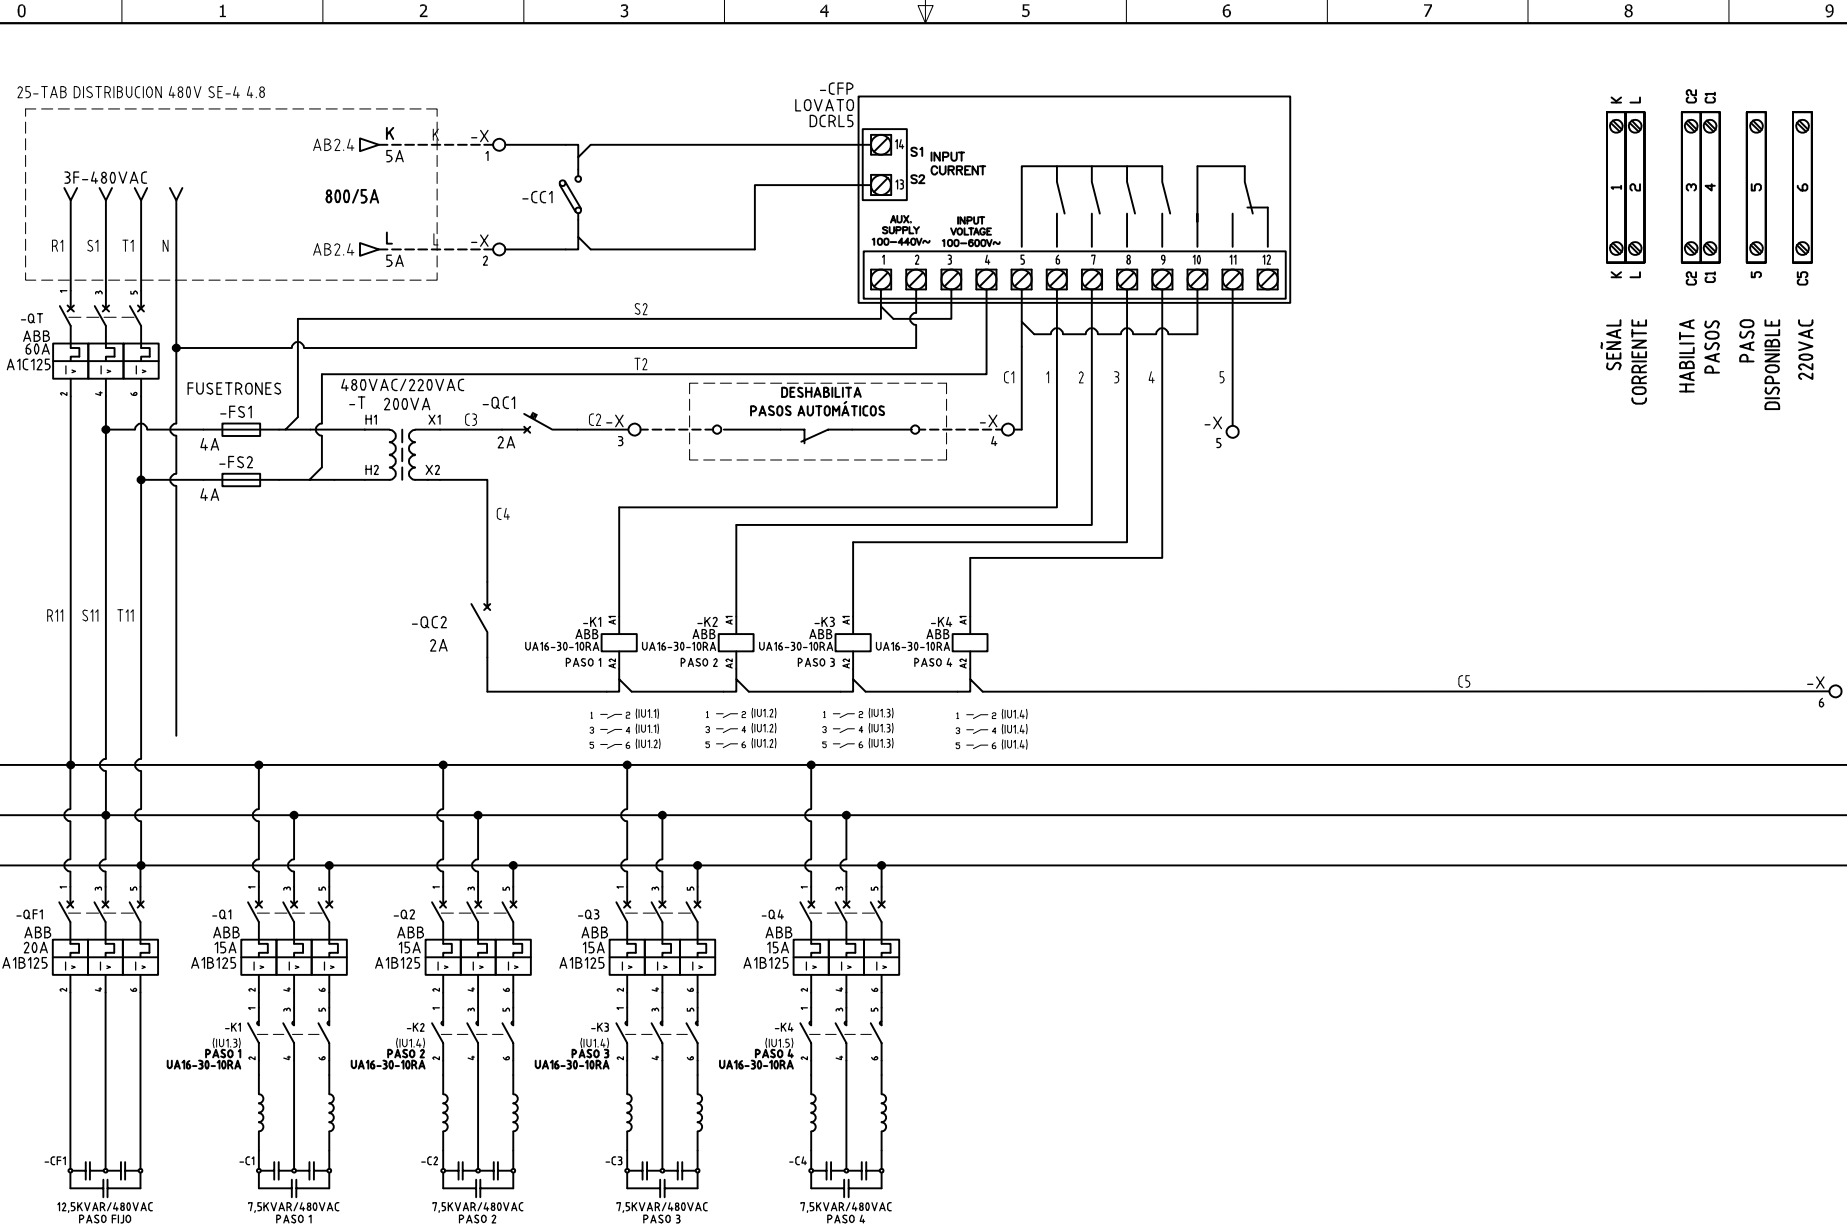

- 1 --- 2 (IU1.1)    1 --- 2 (IU1.2)    1 --- 2 (IU1.3)    1 --- 2 (IU1.4)
- 3 --- 4 (IU1.1)    3 --- 4 (IU1.2)    3 --- 4 (IU1.3)    3 --- 4 (IU1.4)
- 5 --- 6 (IU1.2)    5 --- 6 (IU1.2)    5 --- 6 (IU1.3)    5 --- 6 (IU1.4)

DISEÑO PLANO:  
**D. MADRID**  
 DISEÑO:  
**MGM ING.**

FECHA:  
 01/06/2020  
 FECHA:



**METALANDES S.A.S**

CLIENTE: **MGM INGENIERIA**  
 PROYECTO: **TUNEL MULATOS**  
 CONTENIDO: **CORRECTOR FACTOR DE POTENCIA**

ORDEN DE PRODUCCIÓN: **24749-30**  
**BANCO DE CONDENSADORES**  
**40KVAR**  
 RESPONSABLE DEL PROYECTO:  
**J. LOPERA**

VERSIÓN: **02**  
 ESQUEMA: **AG1**  
 HOJA: **247**  
 DE: **251**  
 FECHA DE IMPRESIÓN:  
 02-11-2021

RUTA DE ARCHIVO: D:\1.TEMP DIBUJO\2020\M\GGM INGENIERIA\OP 24749 TUNEL DE MULATOS\ELECTRICOS\VERSION 2\AG1 CORRECTOR FACTOR DE POTENCIA.dwg