


El título, cajetín y toda la información contenida en este plano son propiedad exclusiva de Metalandes S.A.S., y no puede ser copiado, usado o distribuido sin el debido permiso de Metalandes S.A.S.
 Copyright (C) Metalandes S.A.S. 2018 All Rights Reserved

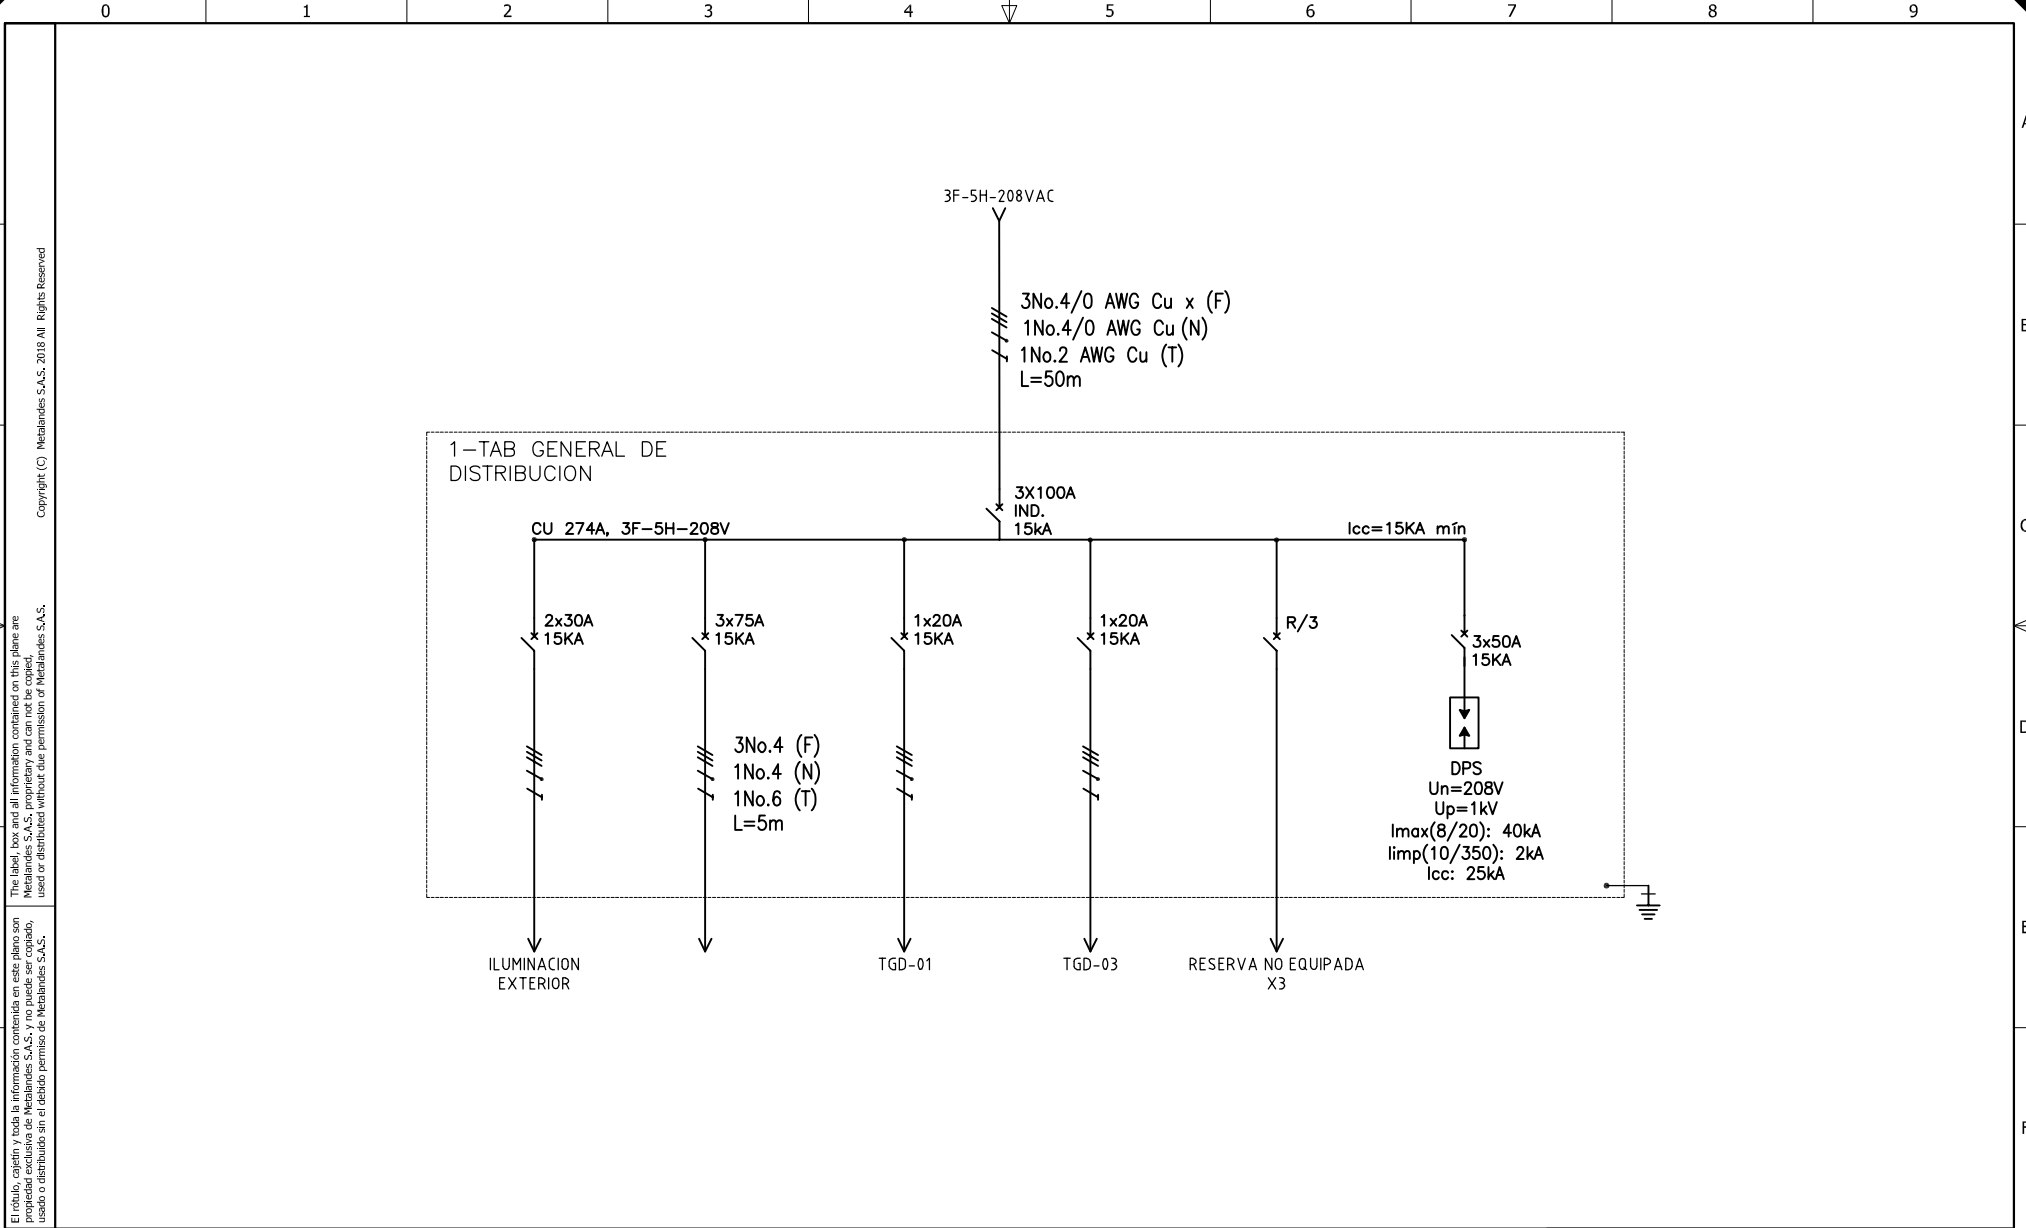

DISEÑO PLANO:
D. MADRID
 FECHA: 04/20/2020
 DISEÑO:
C. LOMA ALTA
 FECHA:



METALANDES S.A.S

CLIENTE: CONSORCIO LOMA ALTA
 PROYECTO: LOMA ALTA BUENAVENTURA
 CONTENIDO: UNIFILAR

ORDEN DE PRODUCCIÓN: 24797-1
 TAB GENERAL DE DISTRIBUCION
 RESPONSABLE DEL PROYECTO:
E. GRAJALES

VERSIÓN: 01
 ESQUEMA: AU1
 HOJA: 10
 DE: 10
 FECHA DE IMPRESIÓN:
 05-26-2020

RUTA DE ARCHIVO: D:\1.TEMP DIBUJO\2020\C\CONSORCIO LOMA ALTA\OP 24797 LOMA ALTA BUENAVENTURA\ELECTRICOS\AU1 UNIFILAR.dwg