


El título, cajetín y toda la información contenida en este plano son propiedad exclusiva de Metalandes S.A.S. y no puede ser copiado, usado o distribuido sin el debido permiso de Metalandes S.A.S.
 Copyright (C) Metalandes S.A.S. 2018 All Rights Reserved




DISEÑO PLANO: D. MADRID
 FECHA: 02/04/2020
 DISEÑO: ARQ. Y CONCR.
 FECHA:

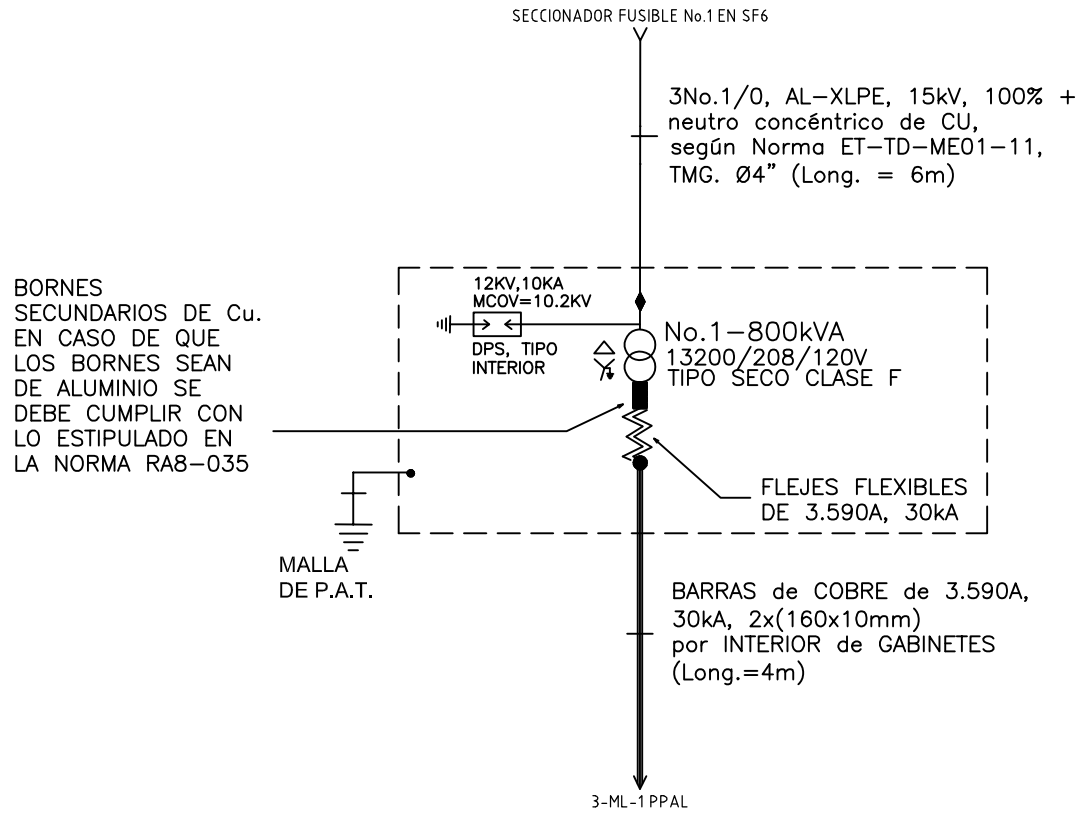

CLIENTE: ARQUITECTURA Y CONCRETO
 PROYECTO: LEMONT
 CONTENIDO: UNIFILAR

ORDEN DE PRODUCCIÓN: 24809-1
 CELDA DE TRAF0 800KVA
 RESPONSABLE DEL PROYECTO: E. GRAJALES
 VERSIÓN: 01
 ESQUEMA: AU1
 HOJA: DE: 10
 FECHA DE IMPRESIÓN: 04-04-2020

RUTA DE ARCHIVO: C:\Users\David Madrid\Desktop\METALANDES\OP 24809 LEMONT\ELECTRICOS\AU1 UNIFILAR.dwg

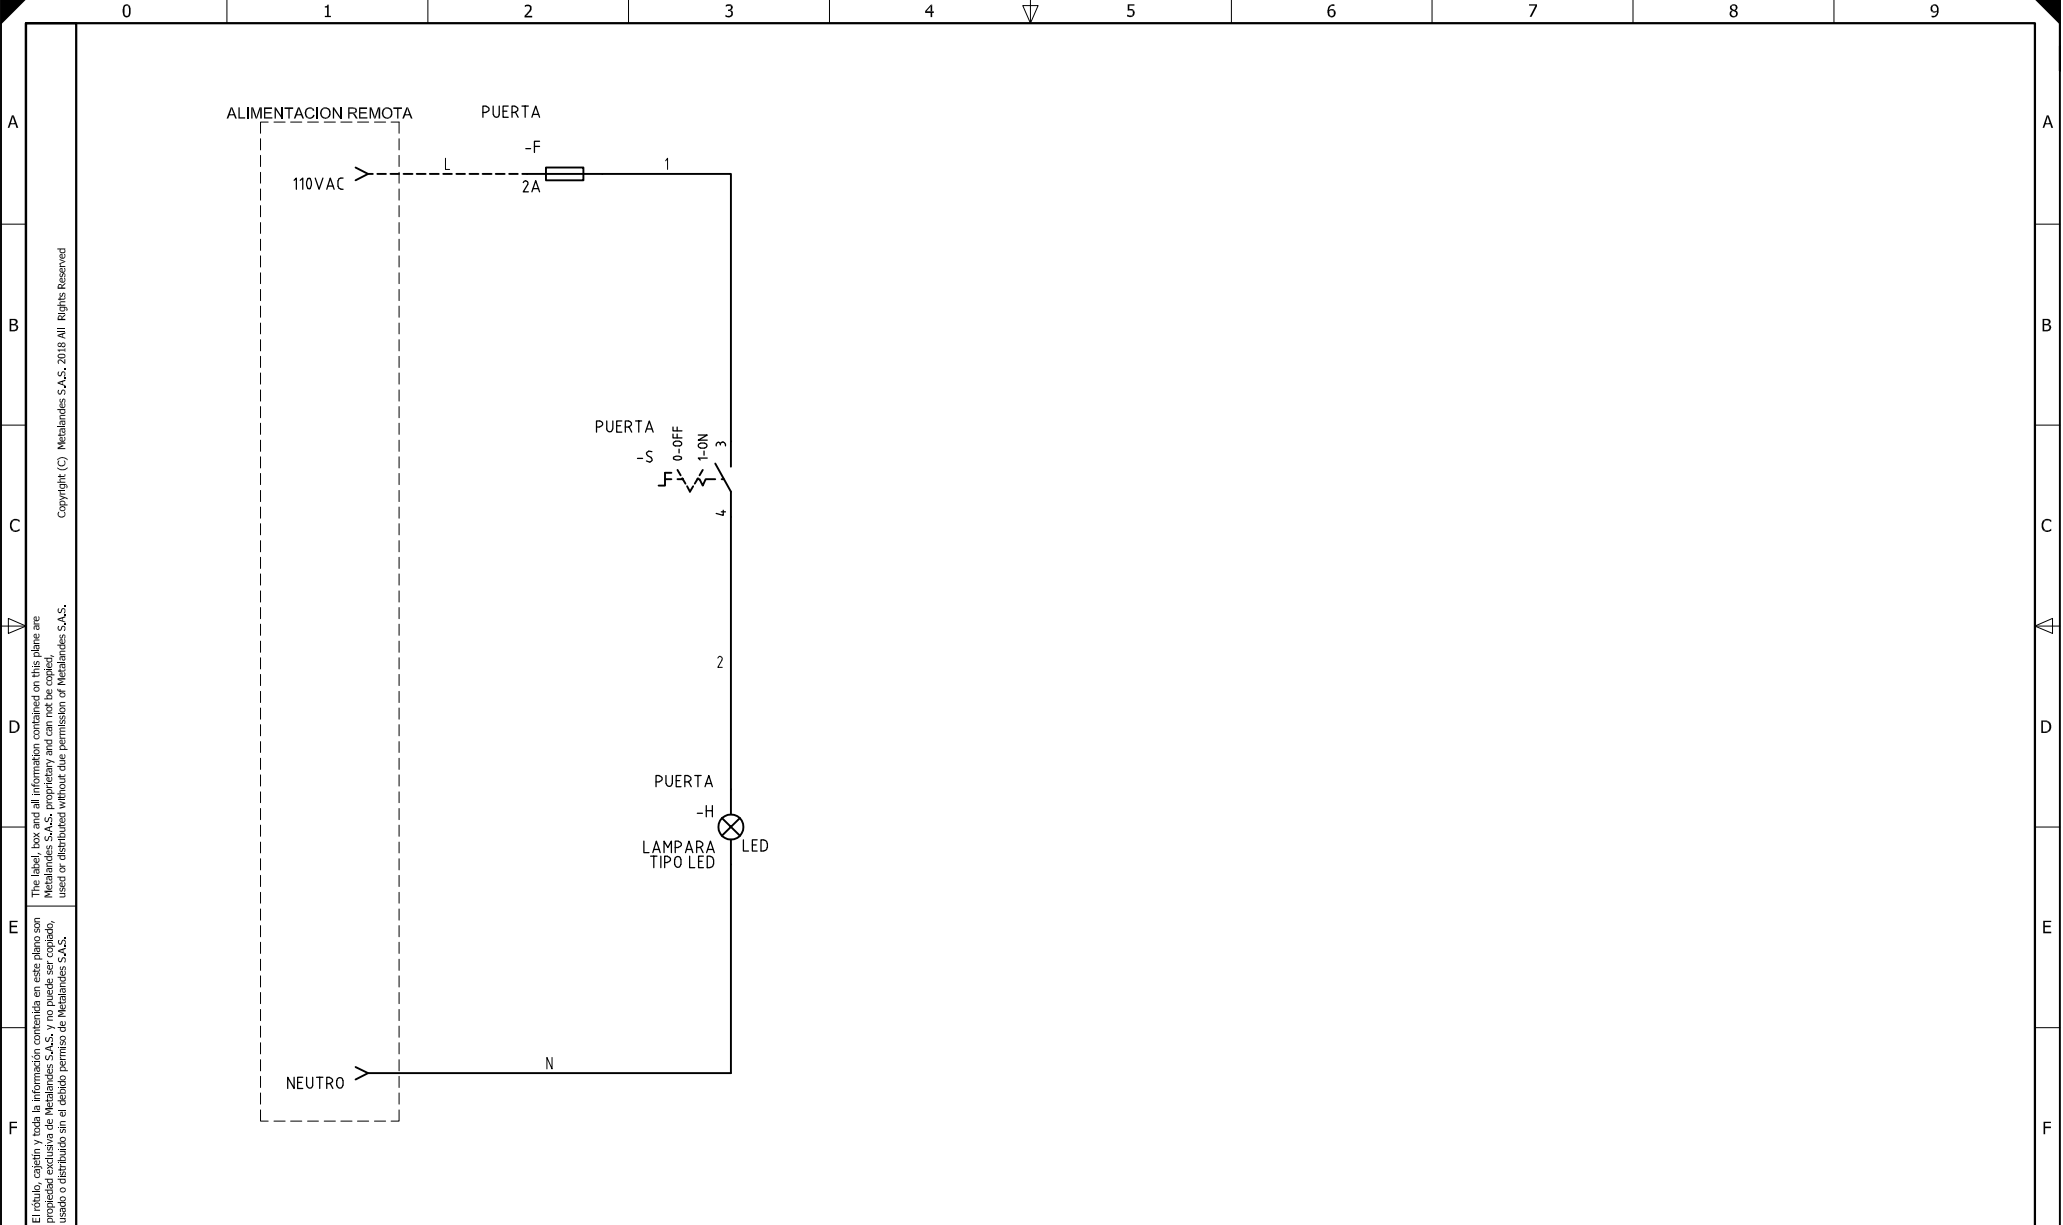

El título, cajetín y toda la información contenida en este plano son propiedad exclusiva de Metalandes S.A.S. y no puede ser copiado, usado o distribuido sin el debido permiso de Metalandes S.A.S. Copyright (C) Metalandes S.A.S. 2018 All Rights Reserved

DISEÑO PLANO:	FECHA:
D. MADRID	02/04/2020
DISEÑO:	FECHA:
ARQ. Y CONCR.	



CLIENTE: ARQUITECTURA Y CONCRETO	ORDEN DE PRODUCCIÓN: 24809-1
PROYECTO: LEMONT	CELDA DE TRAF0 800KVA
CONTENIDO: CONTROL DE ILUMINACION	
	RESPONSABLE DEL PROYECTO:
	E. GRAJALES
RUTA DE ARCHIVO: C:\USERS\DAVID MADRID\DESKTOP\METALANDES\OP 24809 LEMONT\ELECTRICOS\A1 CONTROL DE ILUMINACION.DWG	

VERSIÓN: 01
ESQUEMA: A1
HOJA:
DE: 44
FECHA DE IMPRESIÓN:
04-04-2020