

0 1 2 3 4 5 6 7 8 9

A

B


C

D

E

F

Copyright (C) Metalandes S.A.S. 2018 All Rights Reserved.
 The label, box and all information contained on this plane are property exclusive of Metalandes S.A.S. and no puede ser copiado, usado o distribuido sin el debido permiso de Metalandes S.A.S.

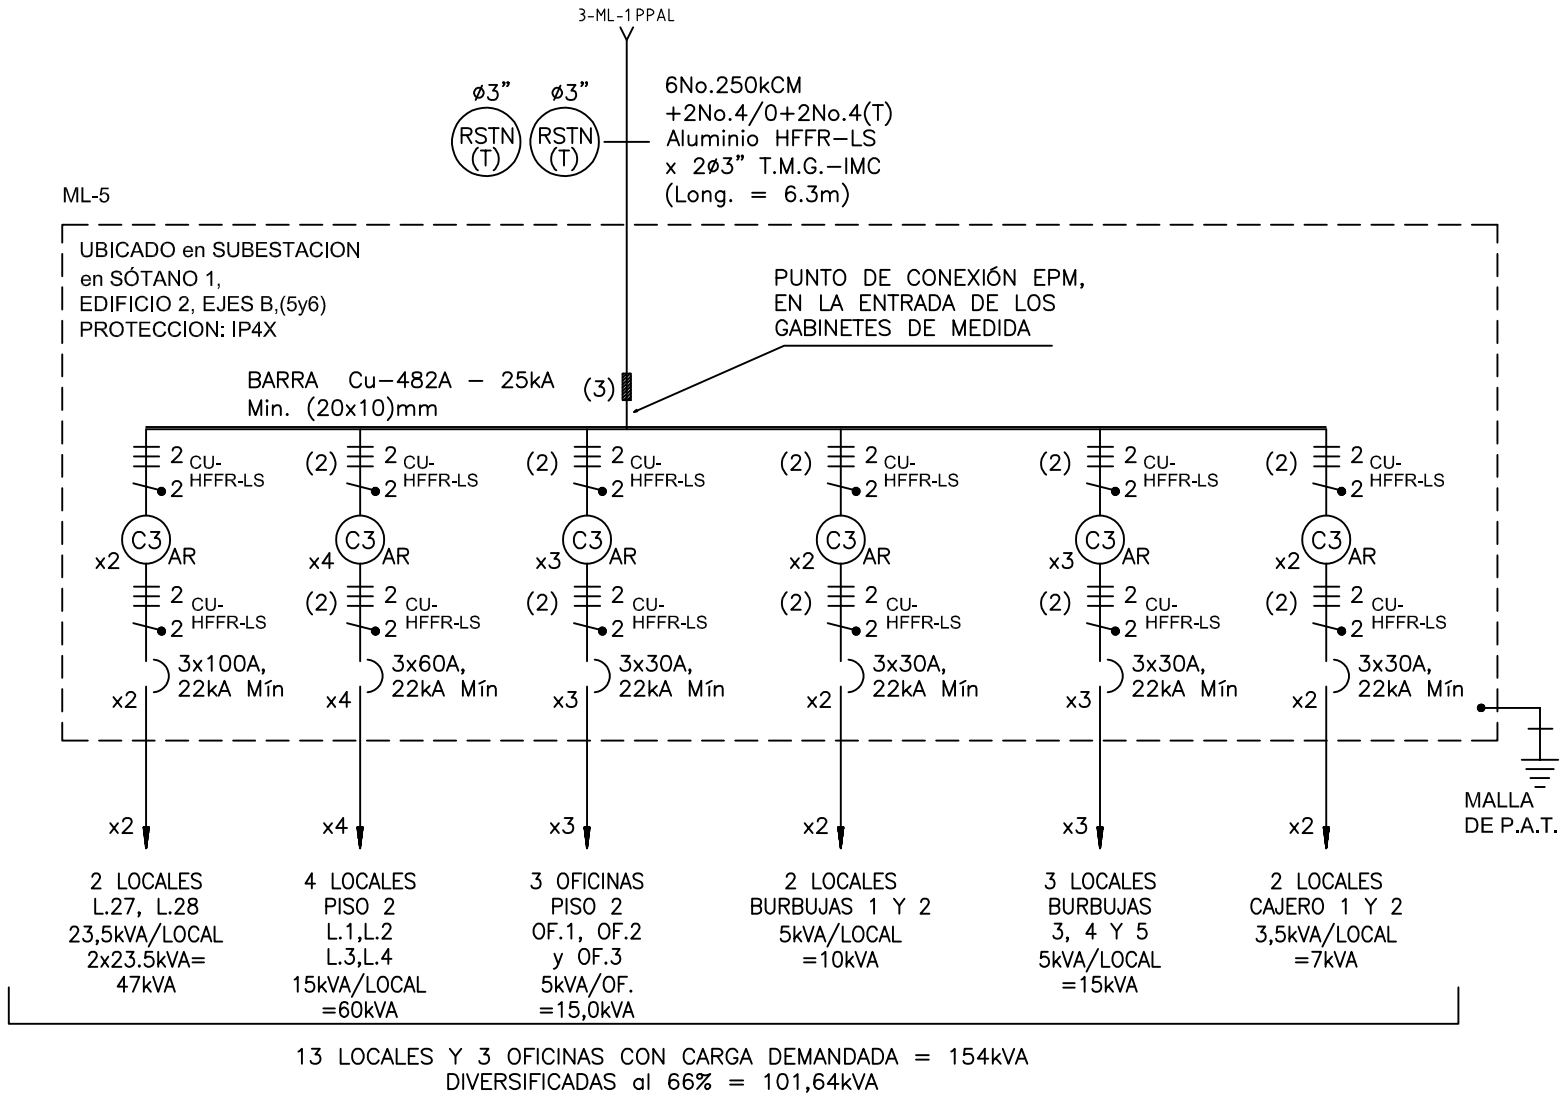

DISEÑO PLANO:
D. MADRID
 FECHA:
 02/04/2020
 DISEÑO:
 ARQ. Y CONCR.
 FECHA:



CLIENTE: ARQUITECTURA Y CONCRETO
 PROYECTO: LEMONT
 CONTENIDO: UNIFILAR

ORDEN DE PRODUCCIÓN: 24809-8
 ML-5
 VERSIÓN: 01
 ESQUEMA: FU1

RESPONSABLE DEL PROYECTO:
 E. GRAJALES
 HOJA:
 DE: 10
 FECHA DE IMPRESIÓN:
 08-21-2020

RUTA DE ARCHIVO: C:\Users\David Madrid\Desktop\METALANDES\OP 24809 LEMONT\ELECTRICOS\FU1 UNIFILAR.dwg

0 1 2 3 4 5 6 7 8 9