



Copyright (C) Metalandes S.A.S. 2018 All Rights Reserved

El título, cajetín y toda la información contenida en este plano son propiedad exclusiva de Metalandes S.A.S. y no puede ser copiado, usado o distribuido sin el debido permiso de Metalandes S.A.S.

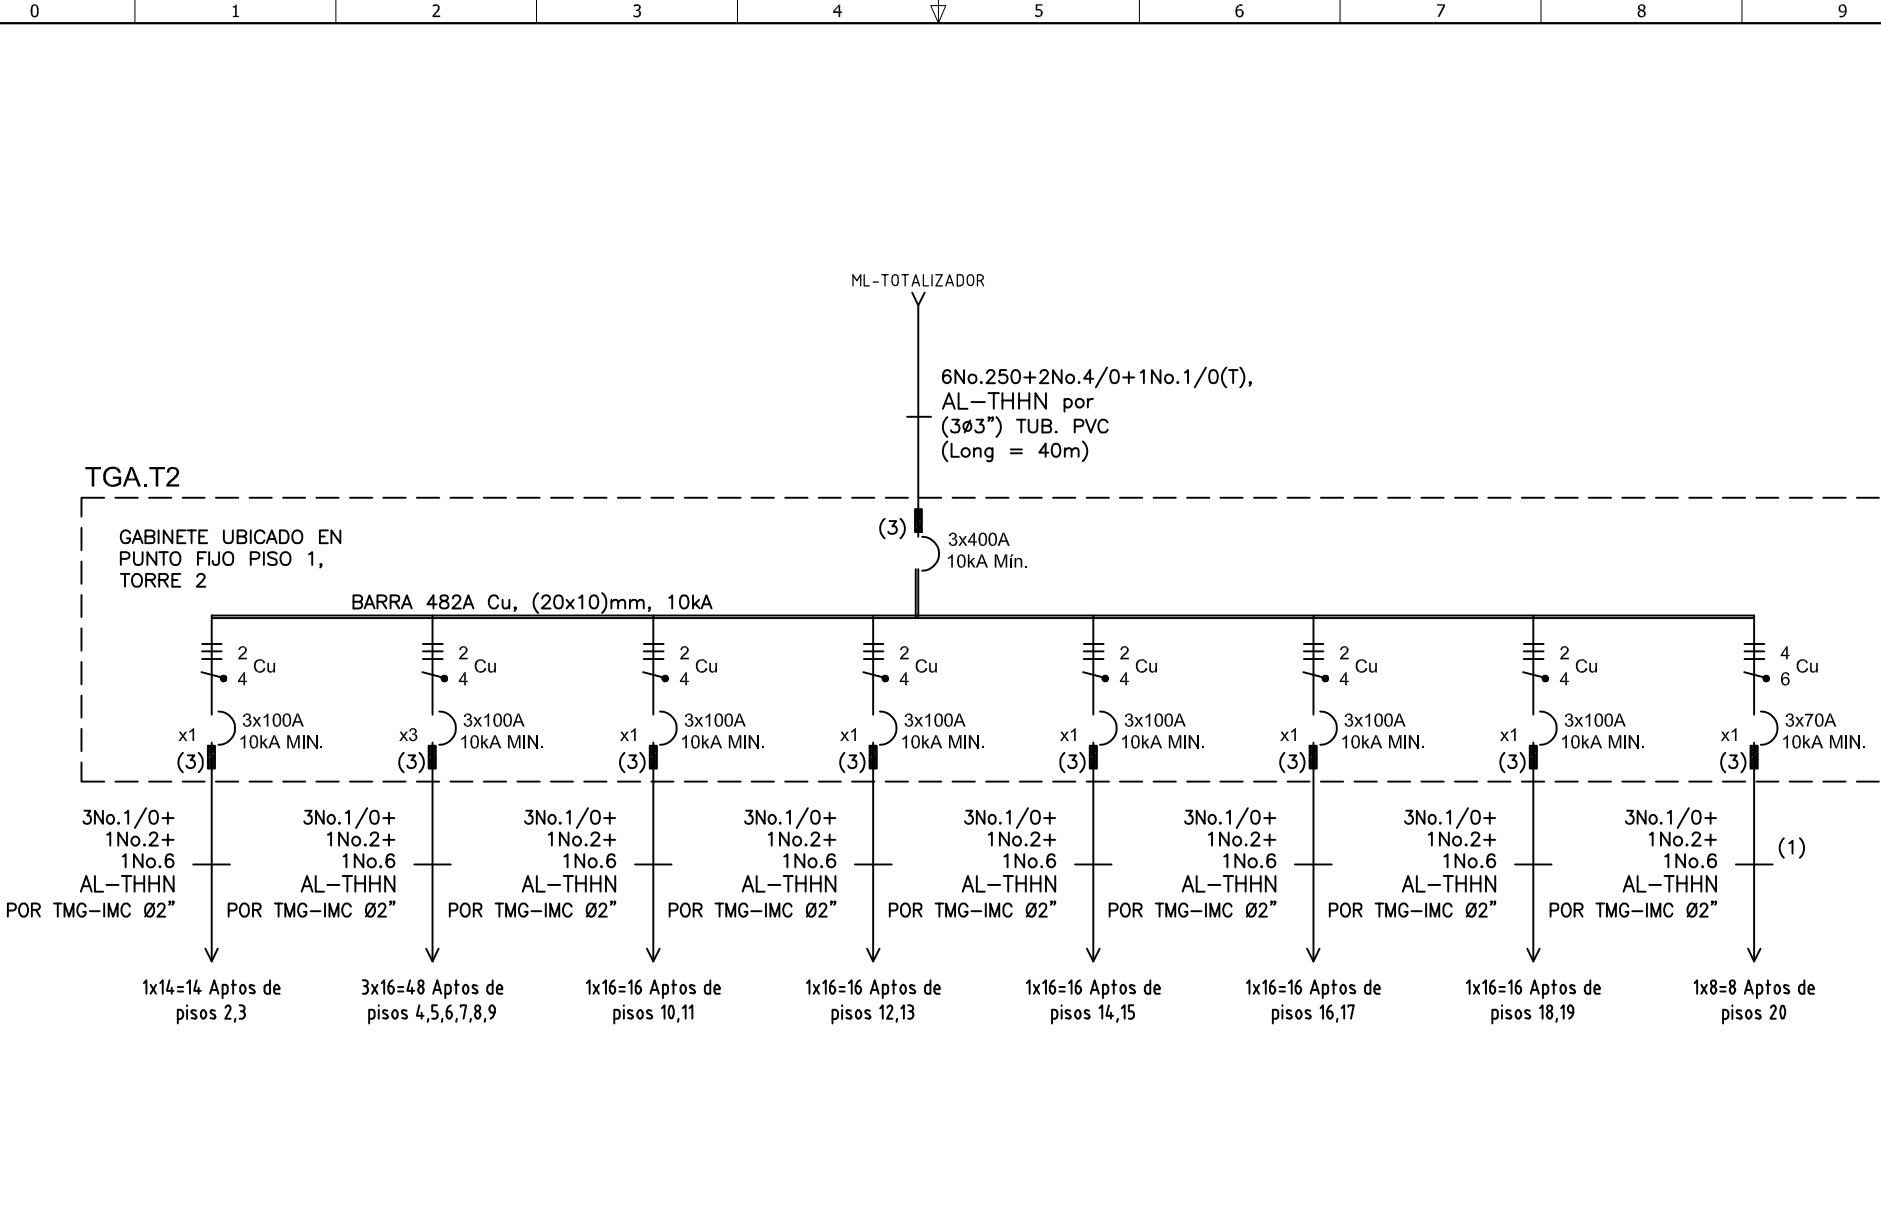

DISEÑO PLANO: D. MADRID DISEÑO: ARQ. Y CONCR.	FECHA: 08/04/2020	 METALANDES S.A.S	CLIENTE: ARQUITECTURA Y CONCRETO PROYECTO: FUENTE CLARA CONTENIDO: UNIFILAR	ORDEN DE PRODUCCIÓN: 24814-2 TGA T2	VERSIÓN: 01 ESQUEMA: BU1
	FECHA:		RUTA DE ARCHIVO: C:\Users\David Madrid\Desktop\METALANDES\OP 24814 FUENTE CLARA\ELECTRICOS\BU1 UNIFILAR.dwg	RESPONSABLE DEL PROYECTO: E. GRAJALES	HOJA: 13 DE: 26 FECHA DE IMPRESIÓN: 11-10-2020