


El título, cajetín y toda la información contenida en este plano son propiedad exclusiva de Metalandes S.A.S., y no puede ser copiado, usado o distribuido sin el debido permiso de Metalandes S.A.S.
 The label, box and all information contained on this plane are property exclusive of Metalandes S.A.S., proprietary and can not be copied, used or distributed without due permission of Metalandes S.A.S.
 Copyright (C) Metalandes S.A.S. 2018 All Rights Reserved




DISEÑO PLANO: D. MADRID
 FECHA: 05/10/2020
 DISEÑO: INVESA
 FECHA:

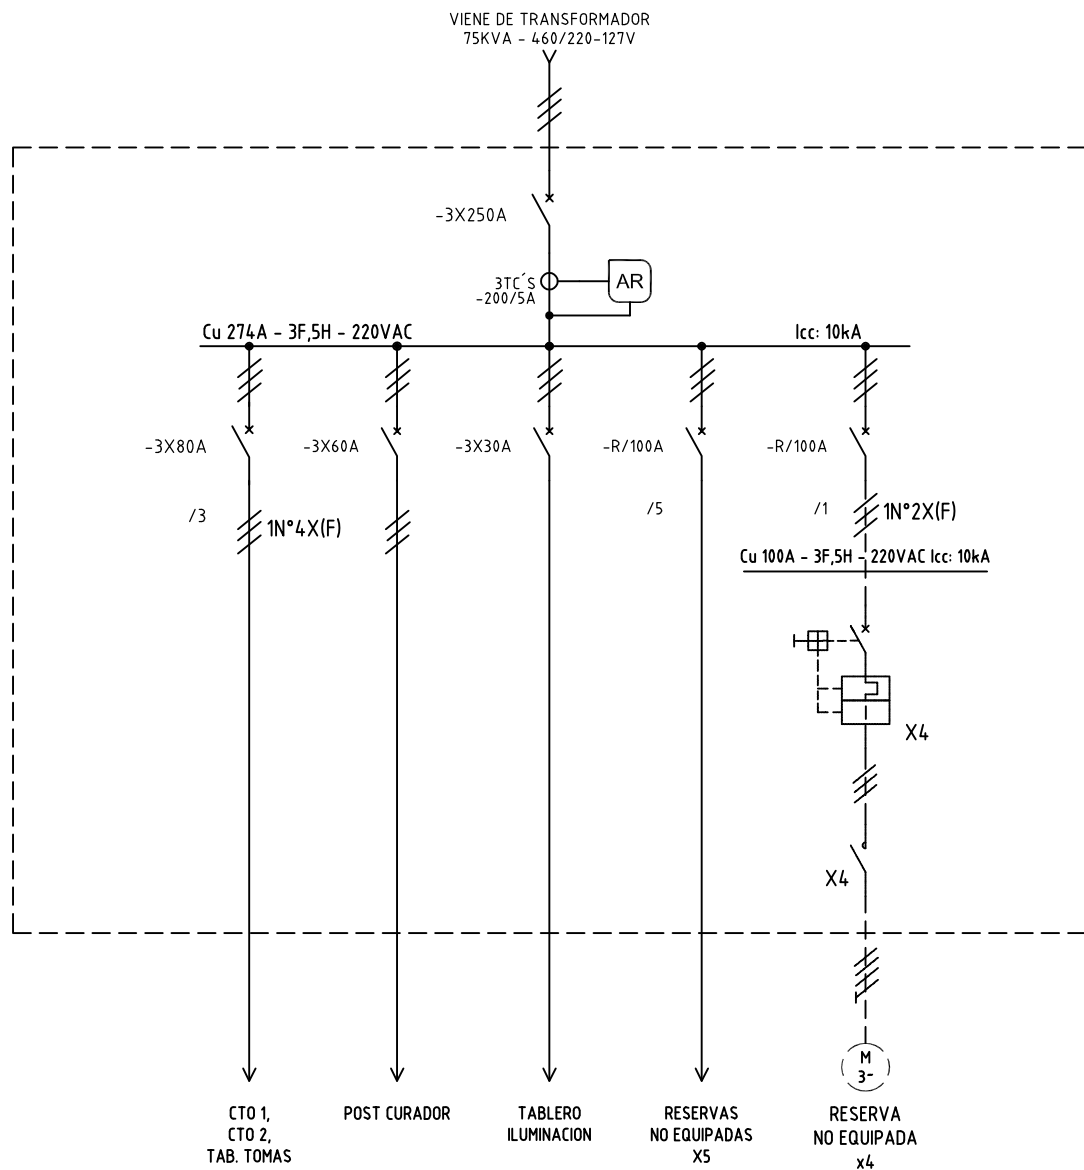

CLIENTE: INVESA
 PROYECTO: SUBESTACION 500KVA
 CONTENIDO: UNIFILAR

ORDEN DE PRODUCCIÓN: 24880-3
 TABLERO ML 220 VAC
 RESPONSABLE DEL PROYECTO: S. LOPEZ
 VERSIÓN: 01
 ESQUEMA: CU1
 HOJA: DE: 14
 FECHA DE IMPRESIÓN: 10-07-2020

RUTA DE ARCHIVO: D:\1.TEMP DIBUJO\2020\1\INVESA\OP 24880 TABLEROS DE DISTRIBUCION\ELECTRICOS\CU1 UNIFILAR.dwg

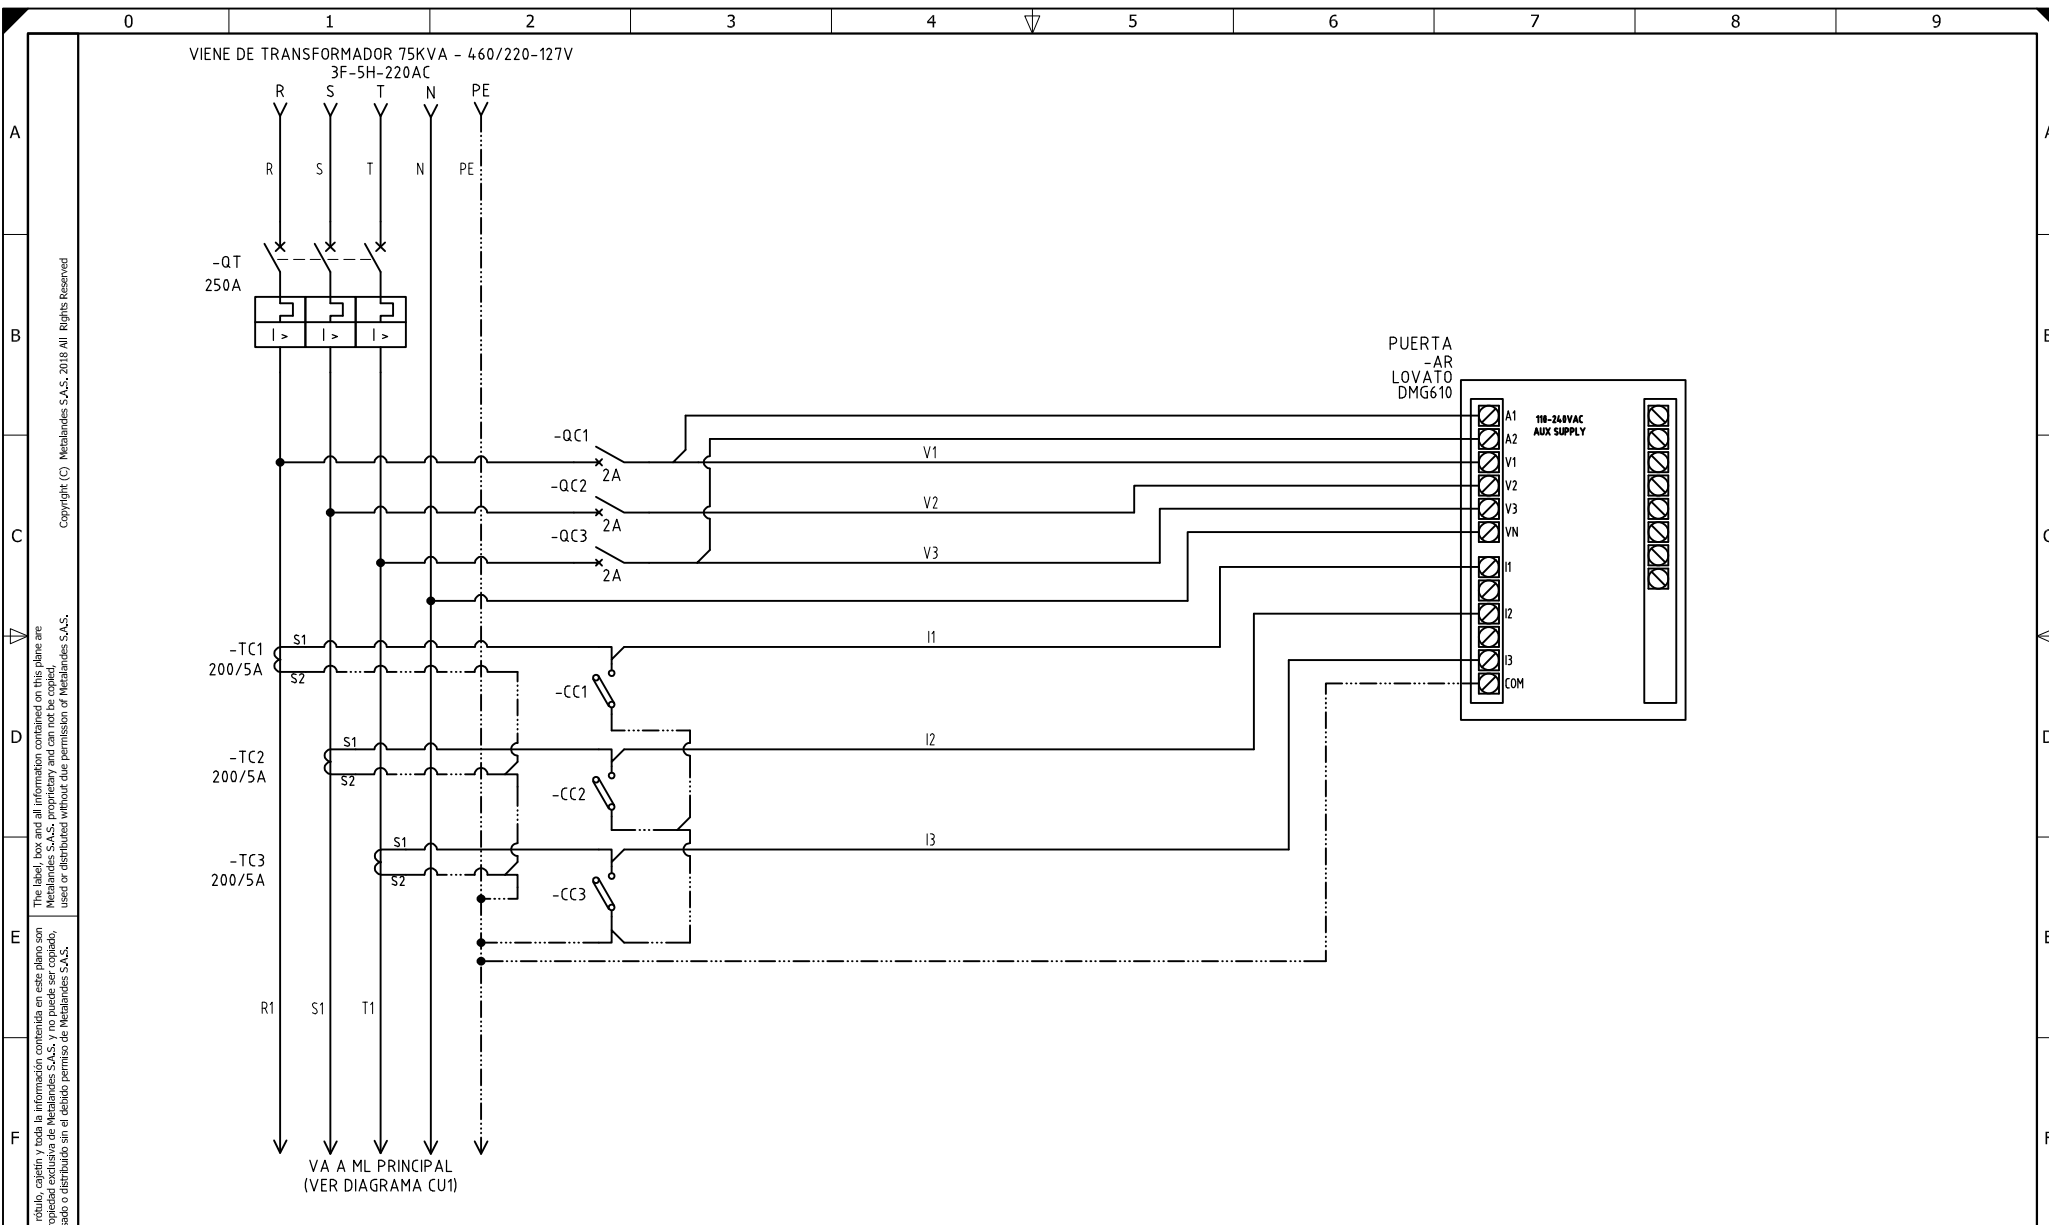

El título, cajetín y toda la información contenida en este plano son propiedad exclusiva de Metalandes S.A.S., y no puede ser copiado, usado o distribuido sin el debido permiso de Metalandes S.A.S.

Copyright (C) Metalandes S.A.S. 2018 All Rights Reserved

DISEÑO PLANO:
D. MADRID
 DISEÑO:
INVEVA

FECHA:
 05/10/2020
 FECHA:



METALANDES S.A.S

CLIENTE: **INVEVA**
 PROYECTO: **SUBESTACION 500KVA**
 CONTENIDO: **ANALIZADOR DE REDES**

ORDEN DE PRODUCCIÓN: **24880-3**
 TABLERO **ML 220 VAC**

RESPONSABLE DEL PROYECTO:
S. LOPEZ

VERSIÓN: **01**
 ESQUEMA: **C1**
 HOJA:
 DE: **20**
 FECHA DE IMPRESIÓN:
 10-07-2020

RUTA DE ARCHIVO: D:\1.TEMP DIBUJO\2020\1\INVEVA\OP 24880 TABLEROS DE DISTRIBUCION\ELECTRICOS\C1 ANALIZADOR DE REDES.DWG