


Copyright (C) Metalandes S.A.S. 2018 All Rights Reserved

El título, cajetín y toda la información contenida en este plano son propiedad exclusiva de Metalandes S.A.S. y no puede ser copiado, usado o distribuido sin el debido permiso de Metalandes S.A.S.



DISEÑO PLANO:	FECHA:
D. MADRID	01/12/2020
DISEÑO:	FECHA:
ARQUITECTURA ELECTRICA	

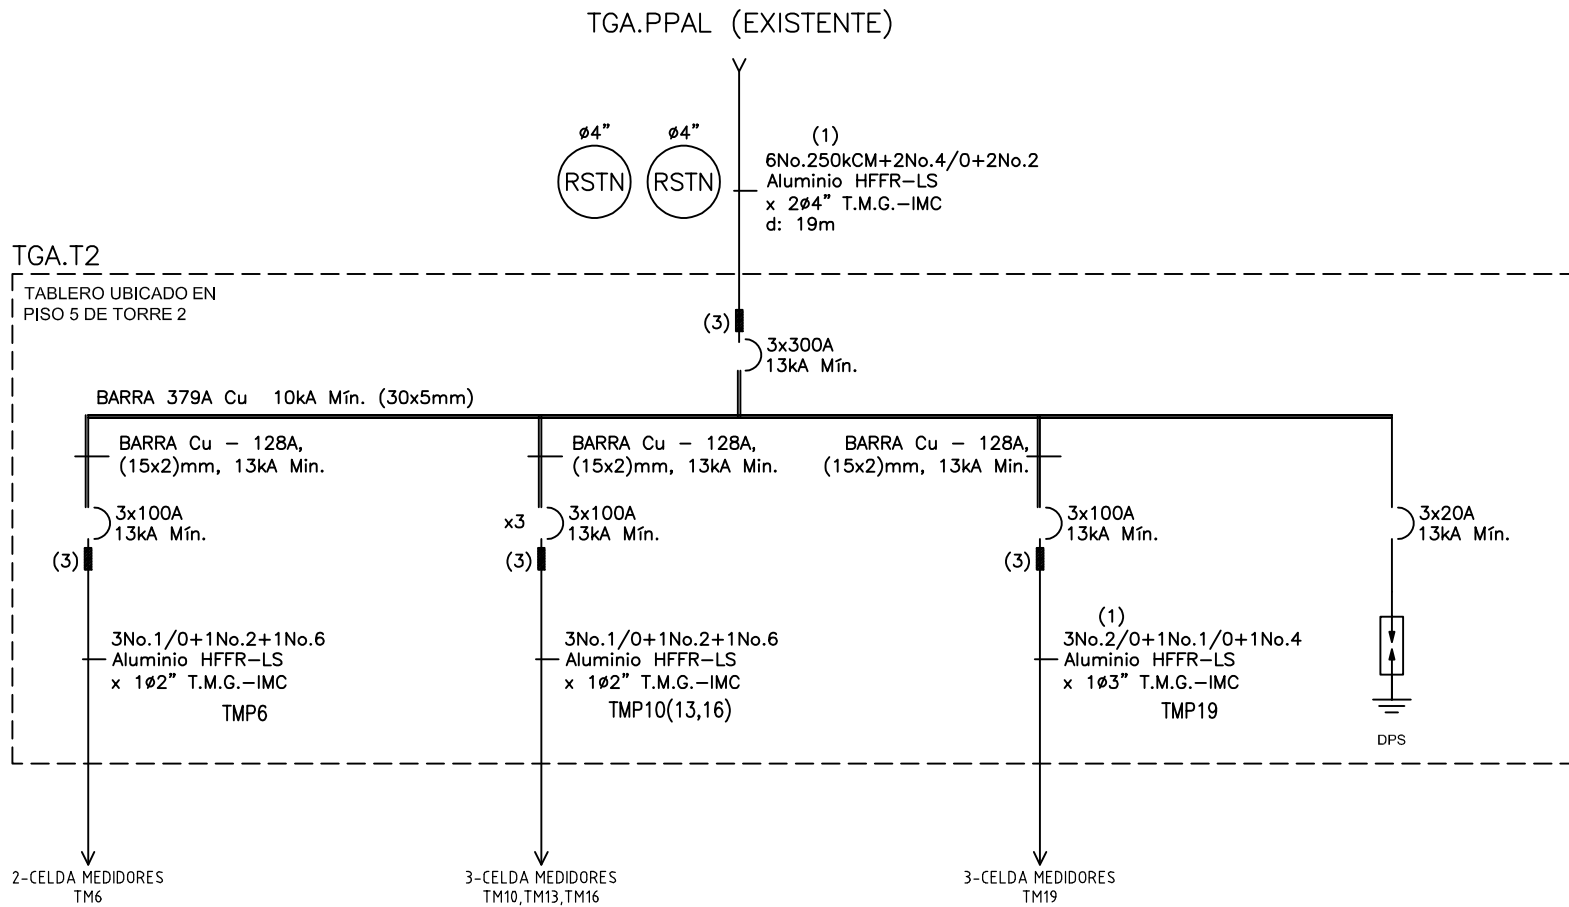

CLIENTE: ARQUITECTURA ELECTRICA	ORDEN DE PRODUCCIÓN: 24902-1
PROYECTO: SAINT LAURENT T2	TAB DISTRIBUCION TGA-T2
CONTENIDO: UNIFILAR	RESPONSABLE DEL PROYECTO:
	F. GONZALEZ
RUTA DE ARCHIVO: D:\1.TEMP DIBUJO\2020\ARQUITECTURA ELECTRICA\OP 24902 SAINT LAURENT T2\ELECTRICOS\AU1 UNIFILAR.dwg	

VERSIÓN: 01
ESQUEMA: AU1
HOJA:
DE: 15
FECHA DE IMPRESIÓN:
12-01-2020