


El título, cajetín y toda la información contenida en este plano son propiedad exclusiva de Metalandes S.A.S., y no puede ser copiado, usado o distribuido sin el debido permiso de Metalandes S.A.S.  
 Copyright (C) Metalandes S.A.S. 2018 All Rights Reserved



DISEÑO PLANO: D. MADRID  
 DISEÑO: MUROS Y TECHOS S.A.  
 FECHA: 24/06/2020

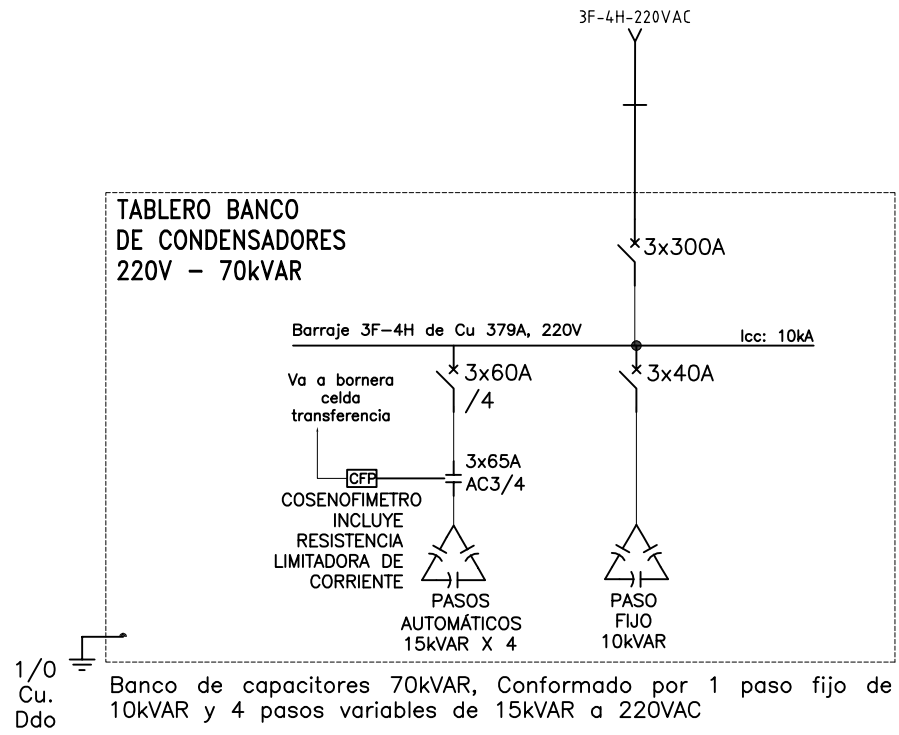

CLIENTE: MUROS Y TECHOS S.A.  
 PROYECTO: BANCO DE CONDENSADORES PROVINCIALES - LUIS AMIGÓ  
 CONTENIDO: UNIFILAR


ORDEN DE PRODUCCIÓN: 24932-1  
 BANCO DE CAPACITORES 70kVAR - 220VAC  
 RESPONSABLE DEL PROYECTO: F. GONZALES

VERSIÓN: 01  
 ESQUEMA: AU1  
 HOJA: DE: 10  
 FECHA DE IMPRESIÓN: 07-13-2020

RUTA DE ARCHIVO: D:\1.TEMP DIBUJO\2020\M\MUROS Y TECHOS\OP 24932 BANCO DE CONDENSADORES 70kVA\ELECTRICOS\AU1 UNIFILAR.dwg

El título, cajetín y toda la información contenida en este plano son propiedad exclusiva de Metalandes S.A.S., y no puede ser copiado, usado o distribuido sin el debido permiso de Metalandes S.A.S.

Copyright (C) Metalandes S.A.S. 2018 All Rights Reserved

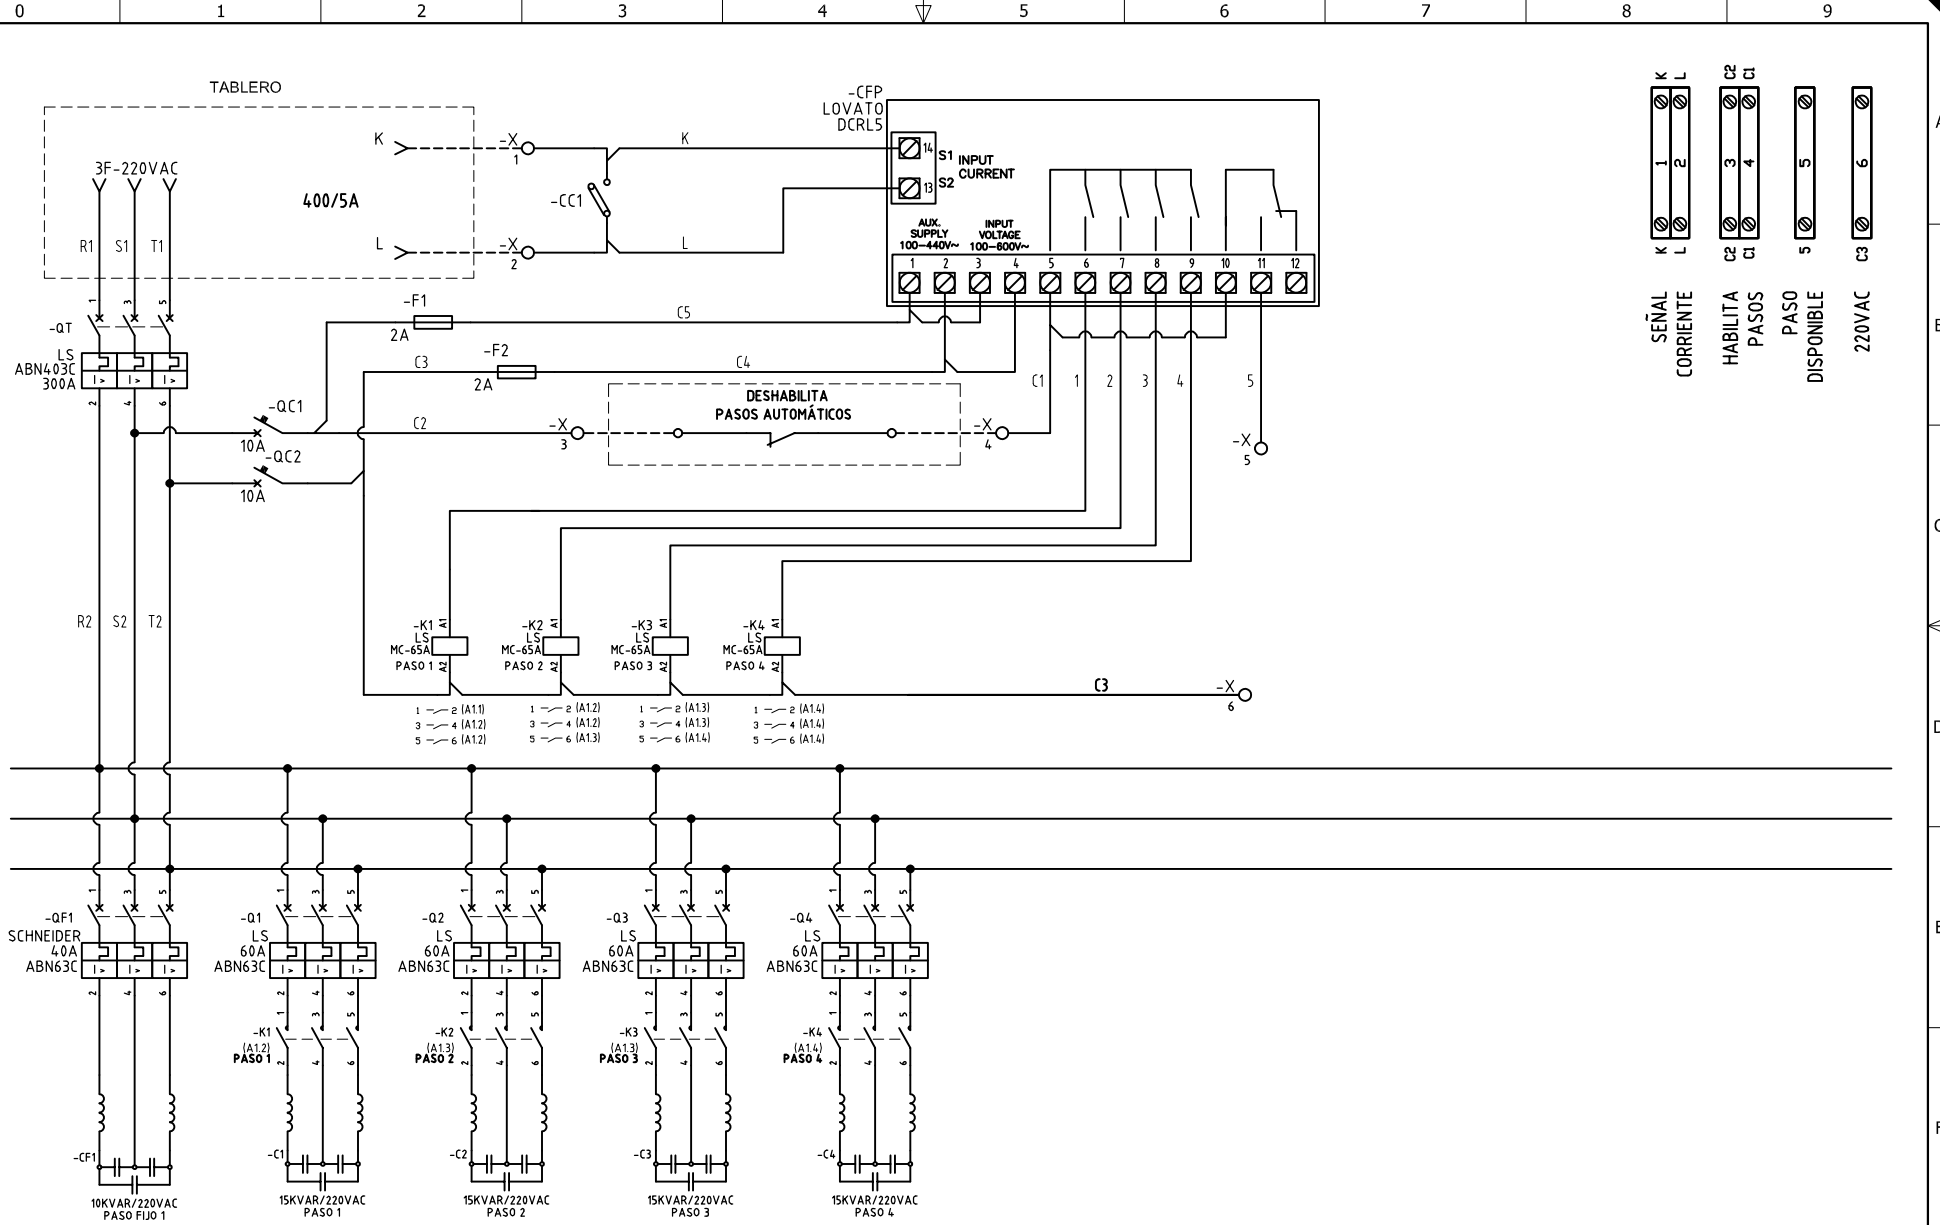

DISEÑO PLANO:  
**D. MADRID**  
 FECHA: 24/06/2020  
 DISEÑO:  
**MUROS Y TECHOS S.A.**  
 FECHA:



CLIENTE: MUROS Y TECHOS S.A.  
 PROYECTO: BANCO DE CONDENSADORES PROVICIONALES - LUIS AMIGÓ  
 CONTENIDO: CORRECTOR FACTOR DE POTENCIA

ORDEN DE PRODUCCIÓN: 24932-1  
 BANCO DE CAPACITORES  
 70KVAR - 220VAC  
 RESPONSABLE DEL PROYECTO:  
**F. GONZALES**

RUTA DE ARCHIVO: D:\1.TEMP DIBUJO\2020\MMUROS Y TECHOS\OP 24932 BANCO DE CONDENSADORES 70KVA\ELECTRICOS\A1 CORRECTOR FACTOR DE POTENCIA.dwg

VERSIÓN: 01  
 ESQUEMA: A1  
 HOJA:  
 DE: 11  
 FECHA DE IMPRESIÓN:  
 07-13-2020