


Tablero Fotovoltaico
800Vac, 1.600kW, 25 kA, IP54/IK10
3 Barras de 1400 A

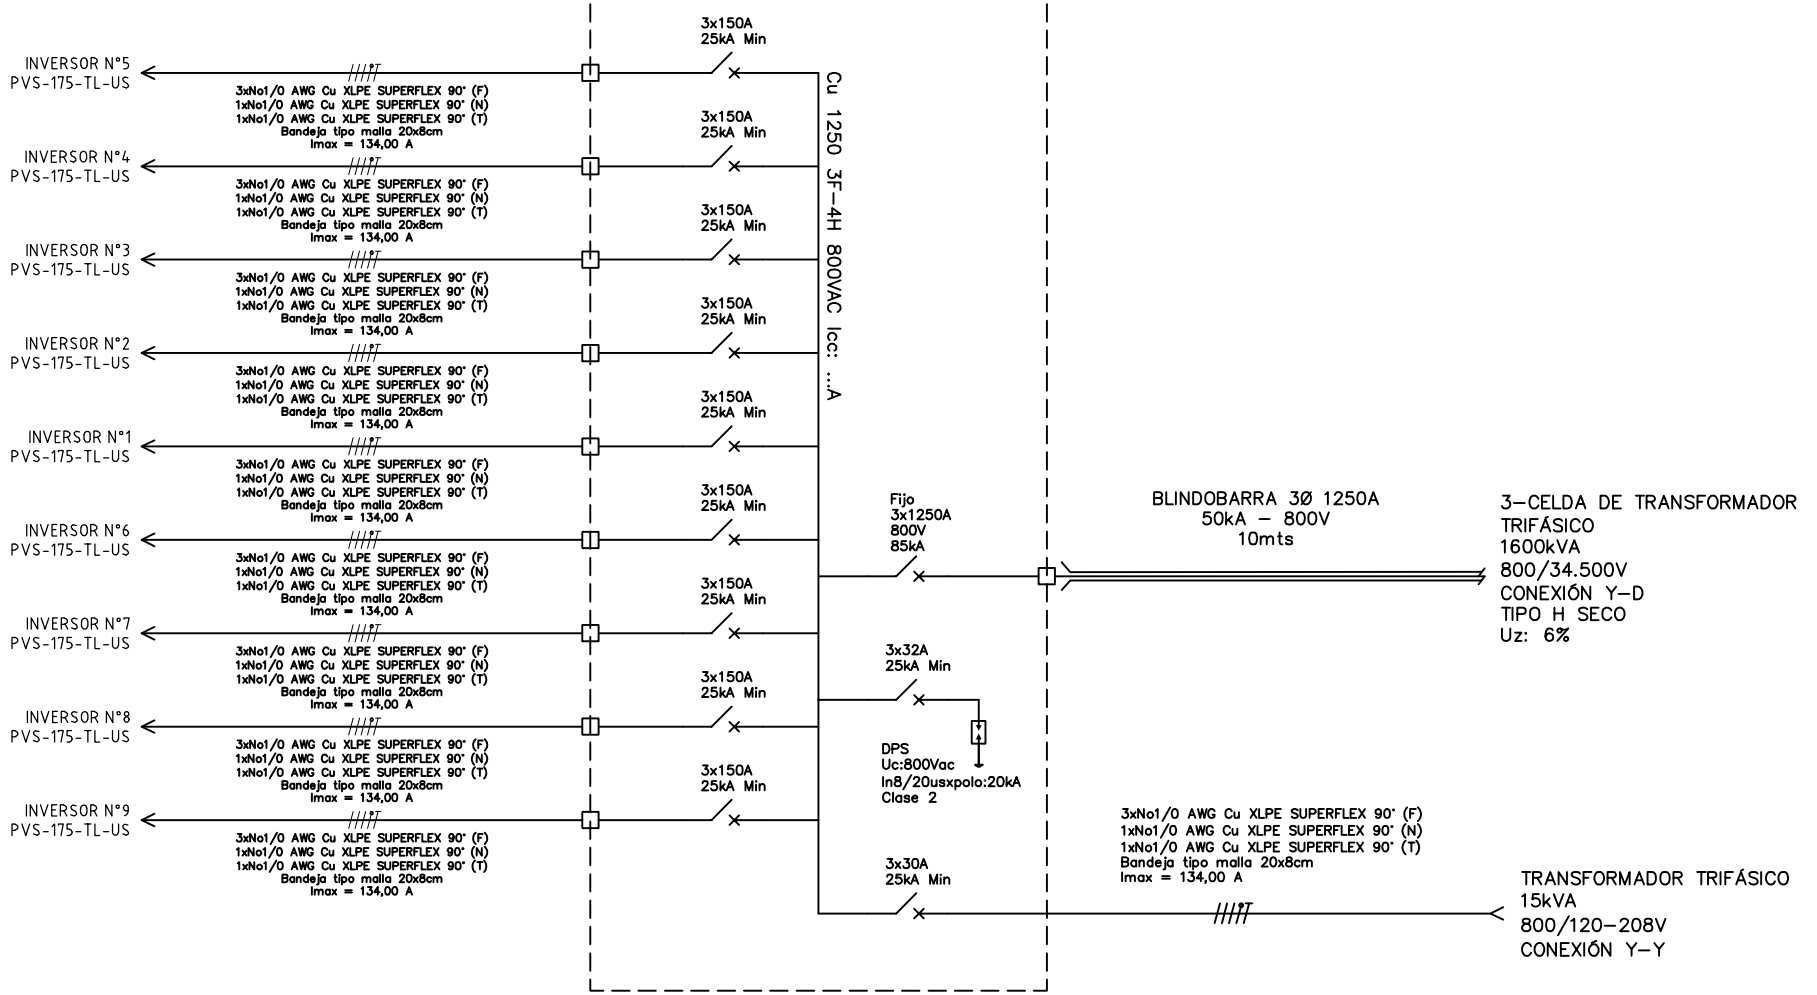

El título, cajetín y toda la información contenida en este plano son propiedad exclusiva de Metalandes S.A.S. y no puede ser copiado, usado o distribuido sin el debido permiso de Metalandes S.A.S.

Copyright (C) Metalandes S.A.S. 2018 All Rights Reserved

DISEÑO PLANO:	FECHA:
D. MADRID	25/08/2020
DISEÑO:	FECHA:
HYBRYTEC	




METALANDES S.A.S

CLIENTE: HYBRYTEC	ORDEN DE PRODUCCIÓN: 24933-4
PROYECTO: COLOMBINA	TAB DISTRIBUCION FV-800V
CONTENIDO: UNIFILAR	RESPONSABLE DEL PROYECTO: F. GONZALEZ
RUTA DE ARCHIVO: D:\1.TEMP DIBUJO\2020\H\HYBRYTEC\OP 24933 COLOMBINA\ELECTRICOS\DU1 UNIFILAR.dwg	

VERSIÓN: 01
ESQUEMA: DU1
HOJA:
DE: 17
FECHA DE IMPRESIÓN: 08-26-2020

Copyright (C) Metalandes S.A.S. 2018 All Rights Reserved

The label, box and all information contained on this plane are property exclusive of Metalandes S.A.S. and no puede ser copiado, usado o distribuido sin el debido permiso de Metalandes S.A.S.

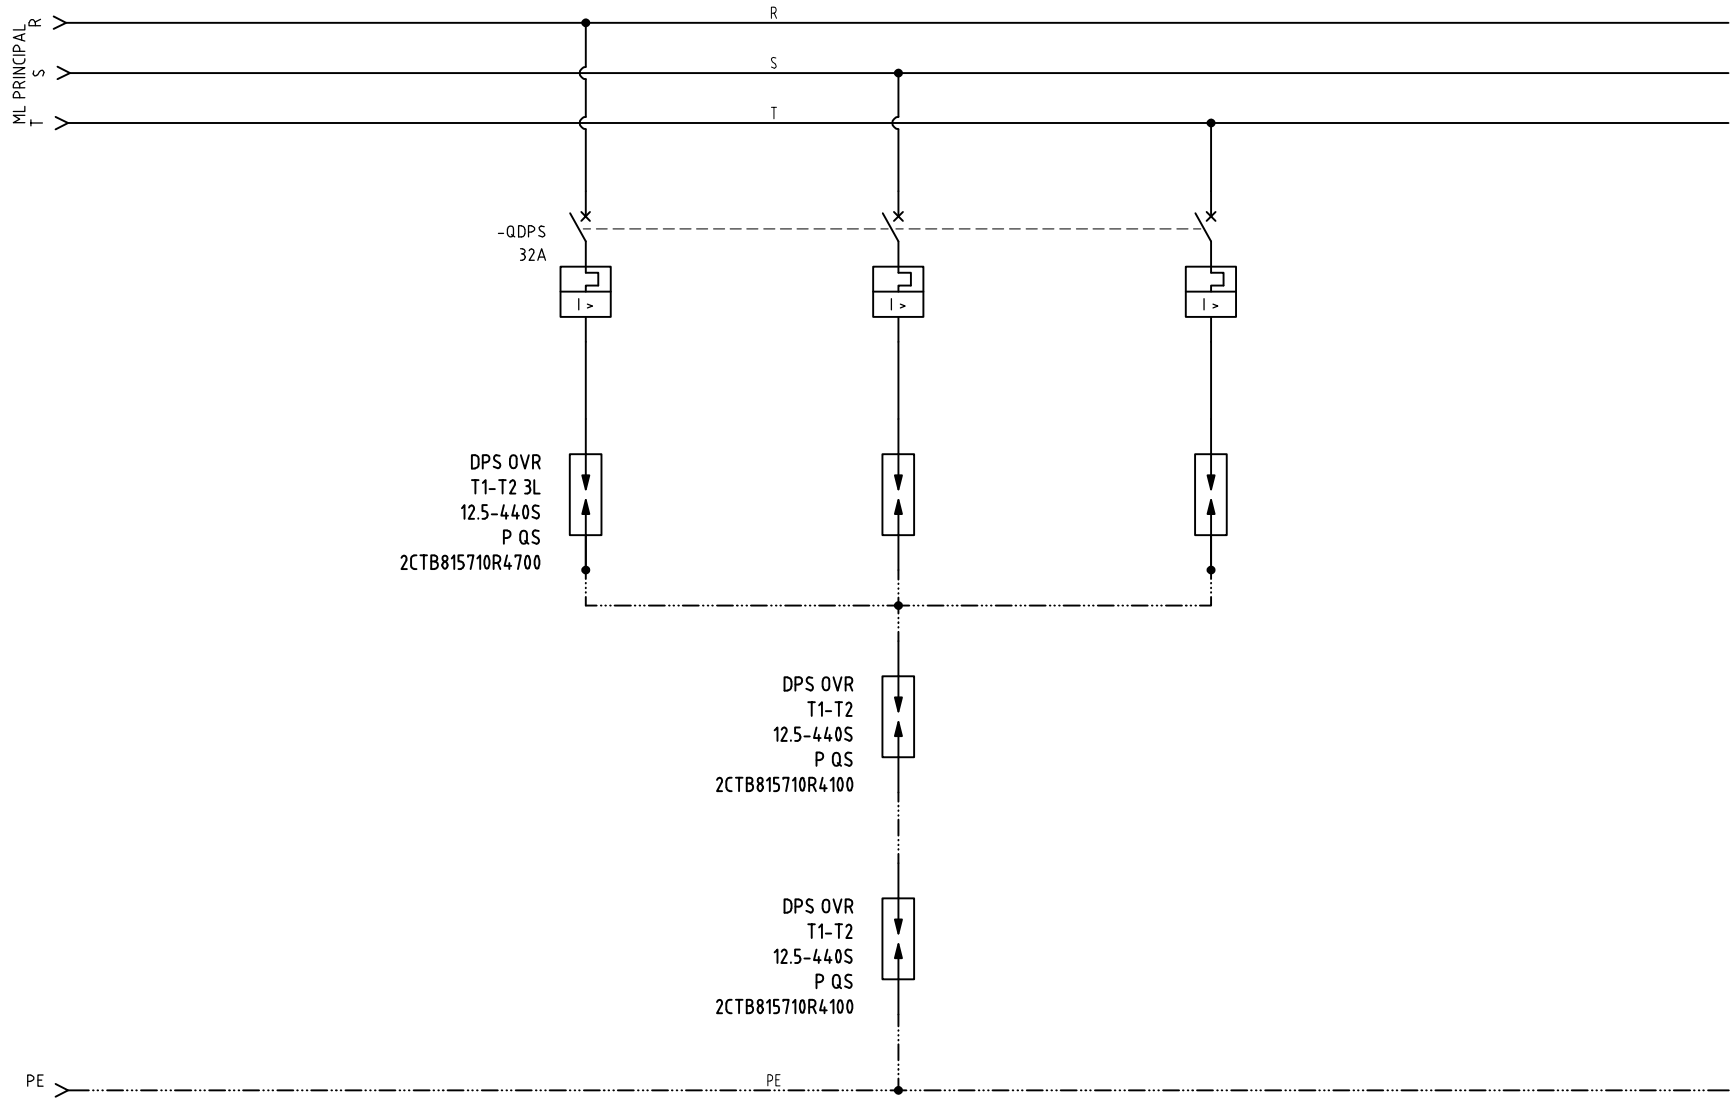

DISEÑO PLANO:
D. MADRID
DISEÑO:
HYBRYTEC

FECHA:
25/08/2020
FECHA:



METALANDES S.A.S

CLIENTE: HYBRYTEC
PROYECTO: COLOMBINA
CONTENIDO: CONEXION DPS

ORDEN DE PRODUCCIÓN: 24933-4
TAB DISTRIBUCION FV-800V
RESPONSABLE DEL PROYECTO:
F. GONZALEZ

VERSIÓN: 01
ESQUEMA: D1
HOJA:
DE: 18
FECHA DE IMPRESIÓN:
08-28-2020

RUTA DE ARCHIVO: D:\1.TEMP DIBUJO\2020\HYBRYTEC\OP 24933 COLOMBINA\ELECTRICOS\D1 CONEXION DPS.DWG