


P1-S/E S06 SERVICIOS 220V

S/E S06-ML-01

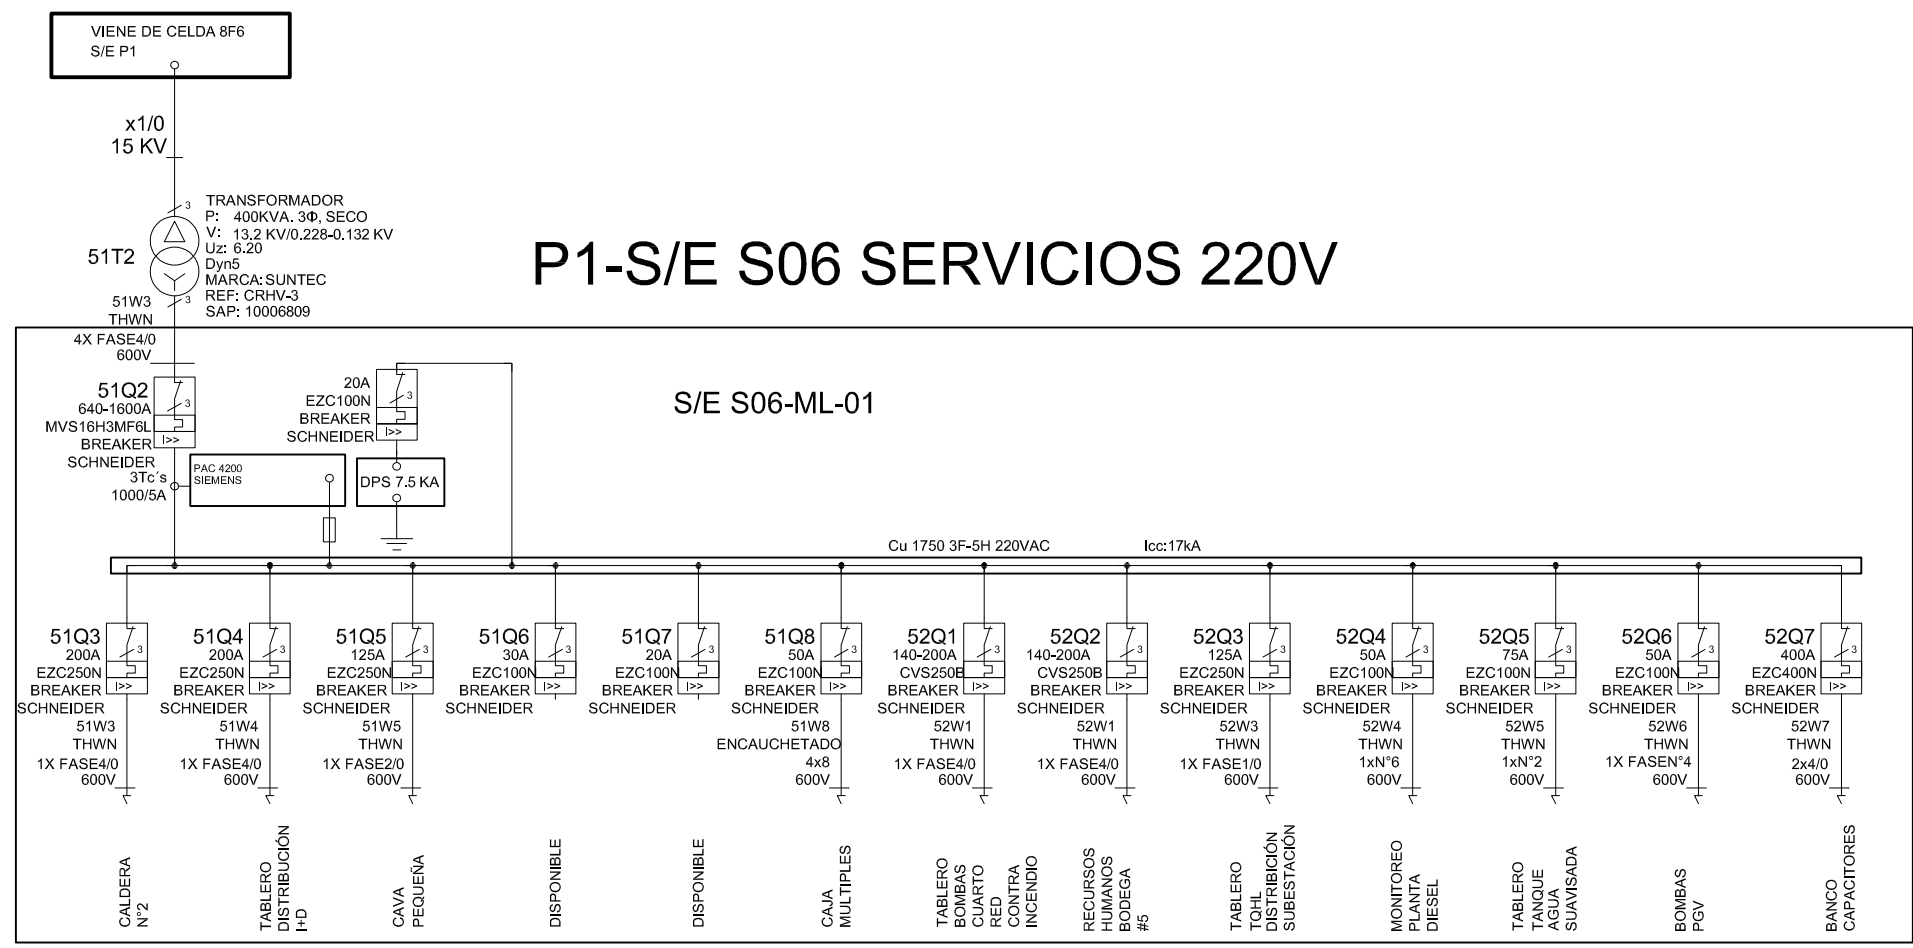


Copyright (C) Metalandes S.A.S. 2018 All Rights Reserved.
 El título, cajetín y toda la información contenida en este plano son propiedad exclusiva de Metalandes S.A.S. y no puede ser copiado, usado o distribuido sin el debido permiso de Metalandes S.A.S.

DISEÑO PLANO: D. MADRID	FECHA: 23/07/2020
DISEÑO: COLCAFE	FECHA:



CLIENTE: COLCAFE	ORDEN DE PRODUCCIÓN: 25011-1
PROYECTO: CONSTRUCCION TABLERO P1-SE S06 SERVICIOS 220V	TAB P1-SE S06 SERV. 220V
CONTENIDO: UNIFILAR	RESPONSABLE DEL PROYECTO: D. CANO
RUTA DE ARCHIVO: D:\1.TEMP DIBUJO\2020\1\INDUSTRIA COLOMBIANA DE CAFE\OP 25011 CONSTRUCCION TABLERO P1-SE S06 SERVICIOS 220V\ELECTRICOS\AU1 UNIFILAR.dwg	

VERSIÓN: 01
ESQUEMA: AU1
HOJA:
DE: 10
FECHA DE IMPRESIÓN: 10-05-2020

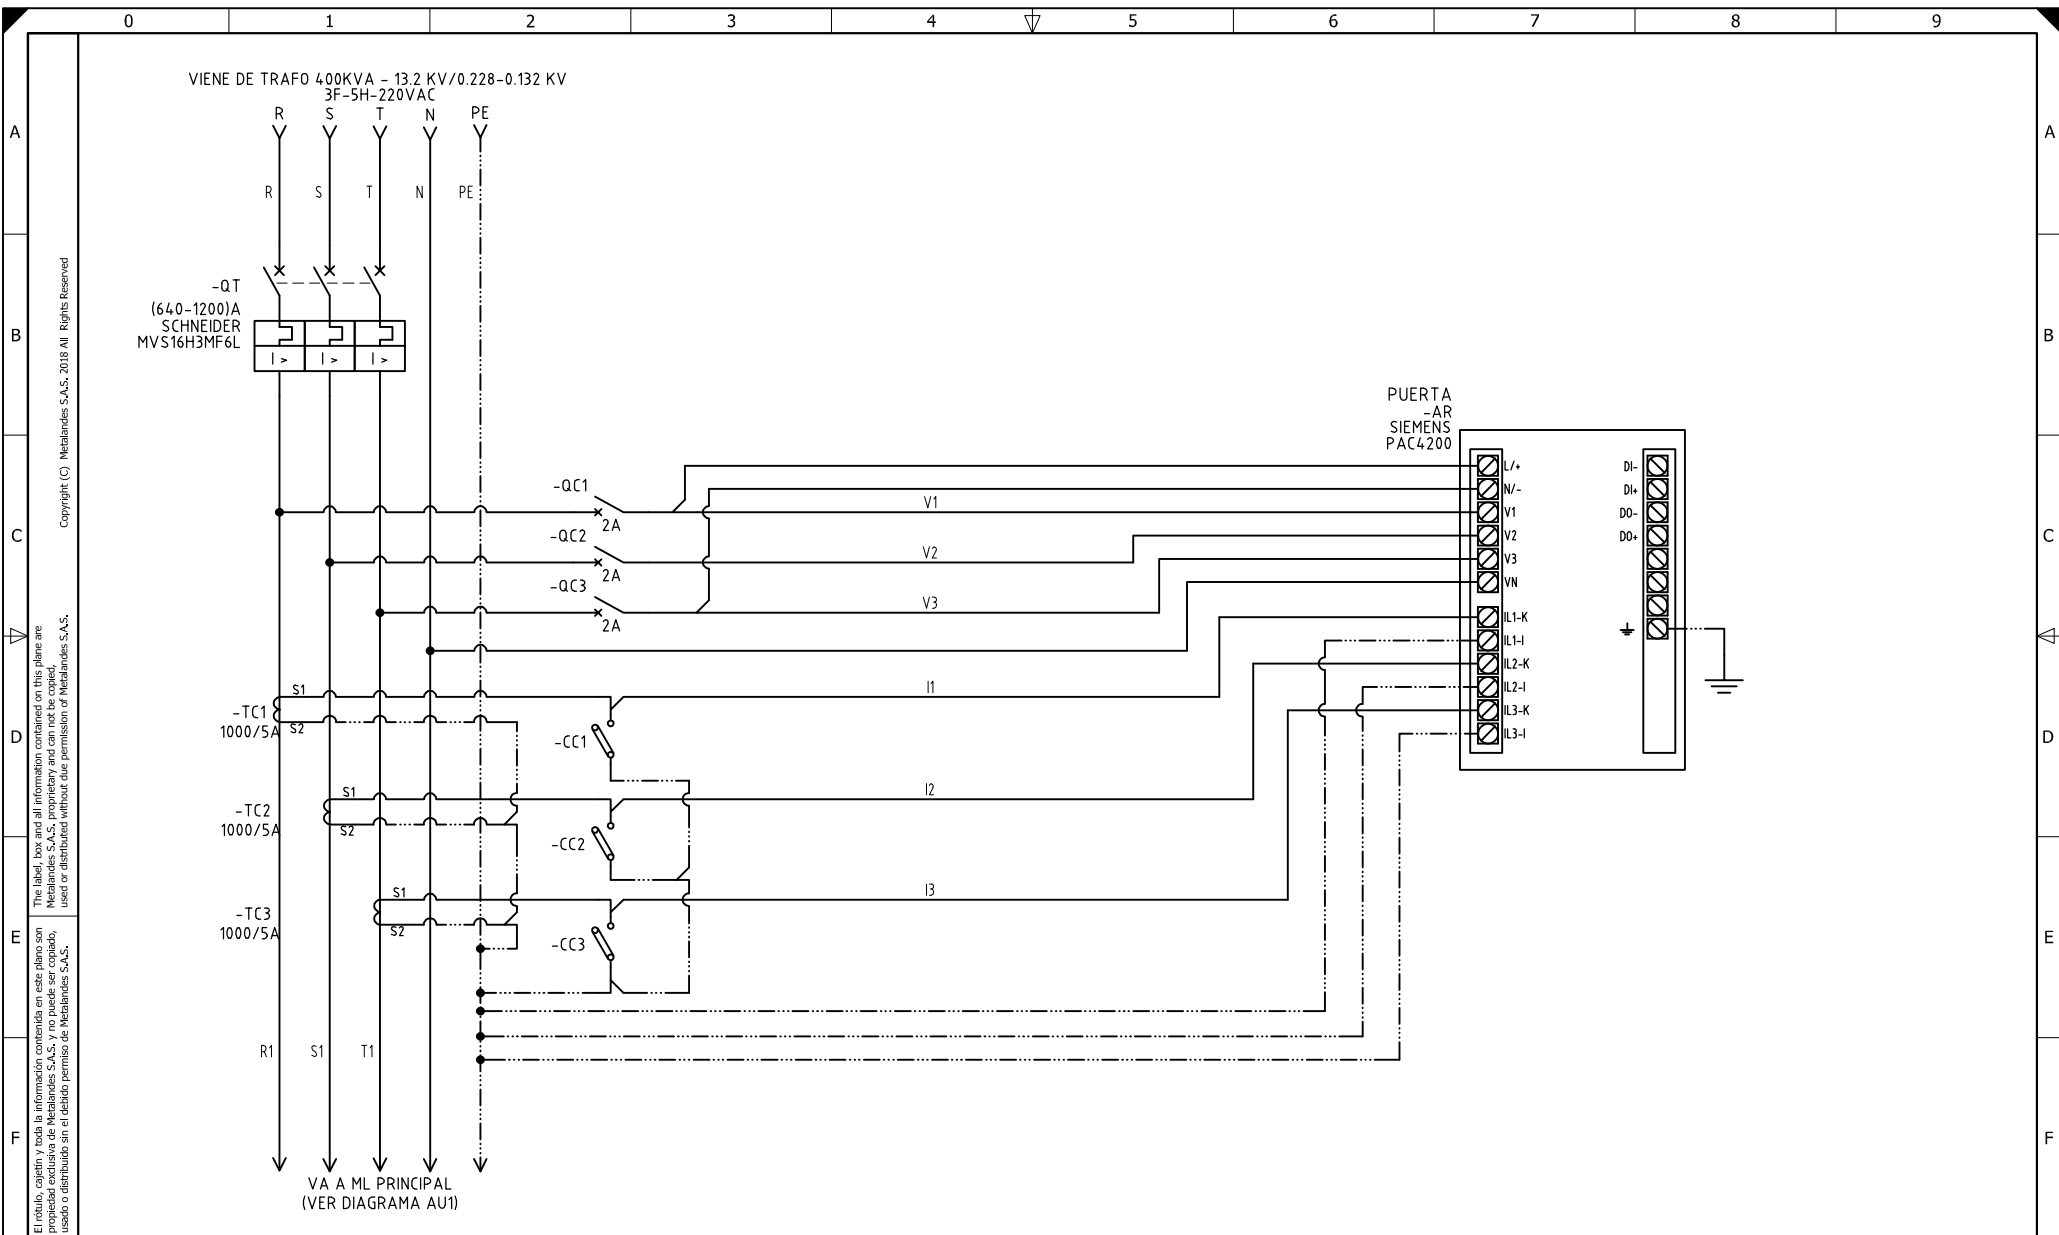

El título, cajetín y toda la información contenida en este plano son propiedad exclusiva de Metalandes S.A.S. y no puede ser copiado, usado o distribuido sin el debido permiso de Metalandes S.A.S. Copyright (C) Metalandes S.A.S. 2018 All Rights Reserved.

DISEÑO PLANO:
D. MADRID
 DISEÑO:
COLCAFE

FECHA: 23/07/2020
 FECHA:



METALANDES S.A.S

CLIENTE: COLCAFE
 PROYECTO: CONSTRUCCION TABLERO P1-SE S06 SERVICIOS 220V
 CONTENIDO: ANALIZADOR DE REDES
 RUTA DE ARCHIVO: D:\1.TEMP DIBUJO\2020\1.INDUSTRIA COLOMBIANA DE CAFE(OP 25011 CONSTRUCCION TABLERO P1-SE S06 SERVICIOS 220V\ELECTRICOS\A1 ANALIZADOR DE REDES.dwg

ORDEN DE PRODUCCIÓN: 25011-1
 TAB P1-SE S06 SERV. 220V
 RESPONSABLE DEL PROYECTO:
D. CANO

VERSIÓN: 01
 ESQUEMA: A1
 HOJA:
 DE: 11
 FECHA DE IMPRESIÓN:
 10-05-2020