


TABLERO FOTOVOLTAICO AC TIPO EXTERIOR
 480 VAC, 96 kW, 10 kA, IP54/IK10
 Barras de Cu. 20x2mm

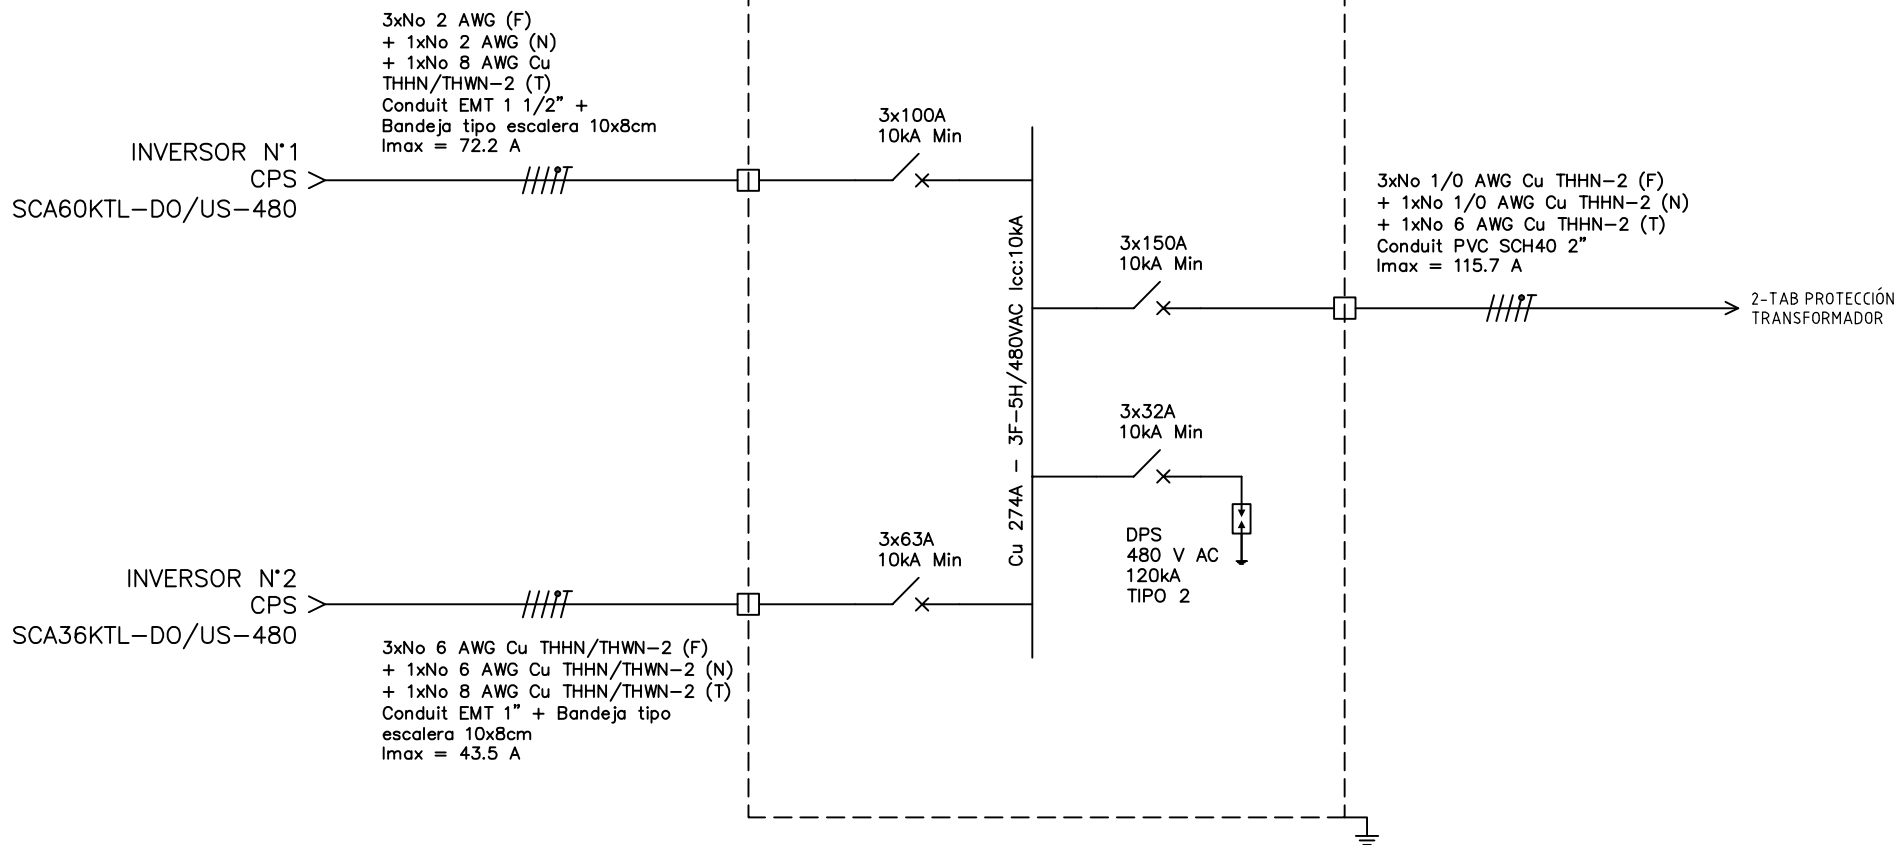

El título, cajetín y toda la información contenida en este plano son propiedad exclusiva de Metalandes S.A.S. y no puede ser copiado, usado o distribuido sin el debido permiso de Metalandes S.A.S.

Copyright (C) Metalandes S.A.S. 2018 All Rights Reserved

DISEÑO PLANO: D. MADRID
 FECHA: 31/08/2020
 DISEÑO: HYBRYTEC
 FECHA:



METALANDES S.A.S

CLIENTE: HYBRYTEC
 PROYECTO: TABLEROS TKS
 CONTENIDO: UNIFILAR

ORDEN DE PRODUCCIÓN: 25059-1
 TAB FOTOVOLTAICO AC
 RESPONSABLE DEL PROYECTO:
 S. LOPEZ

VERSIÓN: 01
 ESQUEMA: AU1
 HOJA:
 DE: 13
 FECHA DE IMPRESIÓN:
 08-12-2020

RUTA DE ARCHIVO: D:\1.TEMP DIBUJO\2020\H\HYBRYTEC\OP 25059 TABLERO TKS\ELECTRICOS\AU1 UNIFILAR.dwg