


El título, cajetín y toda la información contenida en este plano son propiedad exclusiva de Metalandes S.A.S., y no puede ser copiado, usado o distribuido sin el debido permiso de Metalandes S.A.S.  
 The label, box and all information contained on this plane are property of Metalandes S.A.S., proprietary and can not be copied, used or distributed without due permission of Metalandes S.A.S.  
 Copyright (C) Metalandes S.A.S. 2018 All Rights Reserved



DISEÑO PLANO: D. MADRID  
 DISEÑO: HYBRYTEC  
 FECHA: 31/08/2020

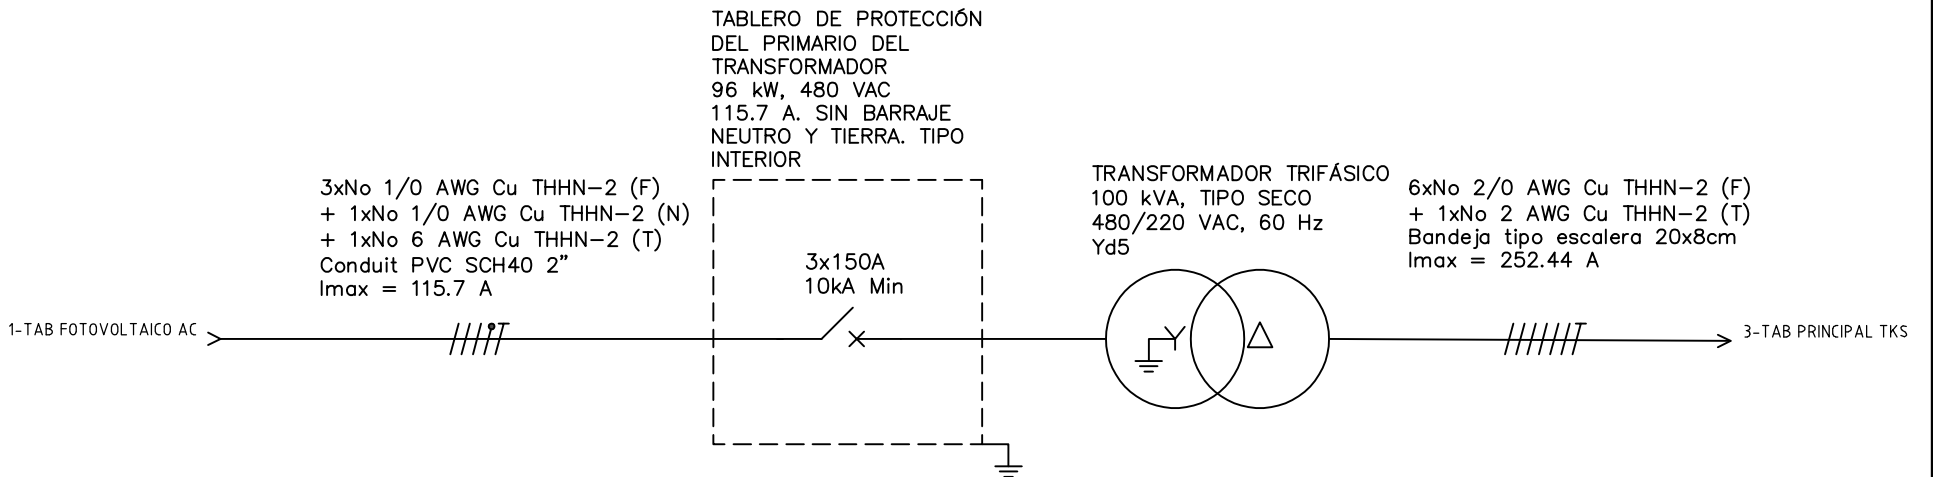

CLIENTE: HYBRYTEC  
 PROYECTO: TABLEROS TKS  
 CONTENIDO: UNIFILAR

ORDEN DE PRODUCCIÓN: 25059-2  
 TAB PROTECCIÓN TRANSFORMADOR  
 RESPONSABLE DEL PROYECTO: S. LOPEZ

VERSIÓN: 01  
 ESQUEMA: BU1  
 HOJA: DE: 14  
 FECHA DE IMPRESIÓN: 08-12-2020

RUTA DE ARCHIVO: D:\1.TEMP DIBUJO\2020\H\HYBRYTEC\OP 25059 TABLERO TKS\ELECTRICOS\BU1 UNIFILAR.dwg