

DISEÑO PLANO: D. MADRID
 DISEÑO: INDUGEVI

FECHA: 27/08/2020




METALANDES S.A.S

CLIENTE: INDUGEVI
 PROYECTO: LA CLARITA
 CONTENIDO: UNIFILAR

ORDEN DE PRODUCCIÓN: 25098-1
 CAJA DE SERVICIO
 RESPONSABLE DEL PROYECTO: F. GONZALEZ

VERSIÓN: 01
 ESQUEMA: AU1
 HOJA: DE: 9
 FECHA DE IMPRESIÓN: 10-05-2020

RUTA DE ARCHIVO: D:\1.TEMP DIBUJO\2020\INDUGEVI\OP 25098 LA CLARITA\ELECTRICOS\AU1 UNIFILAR.dwg

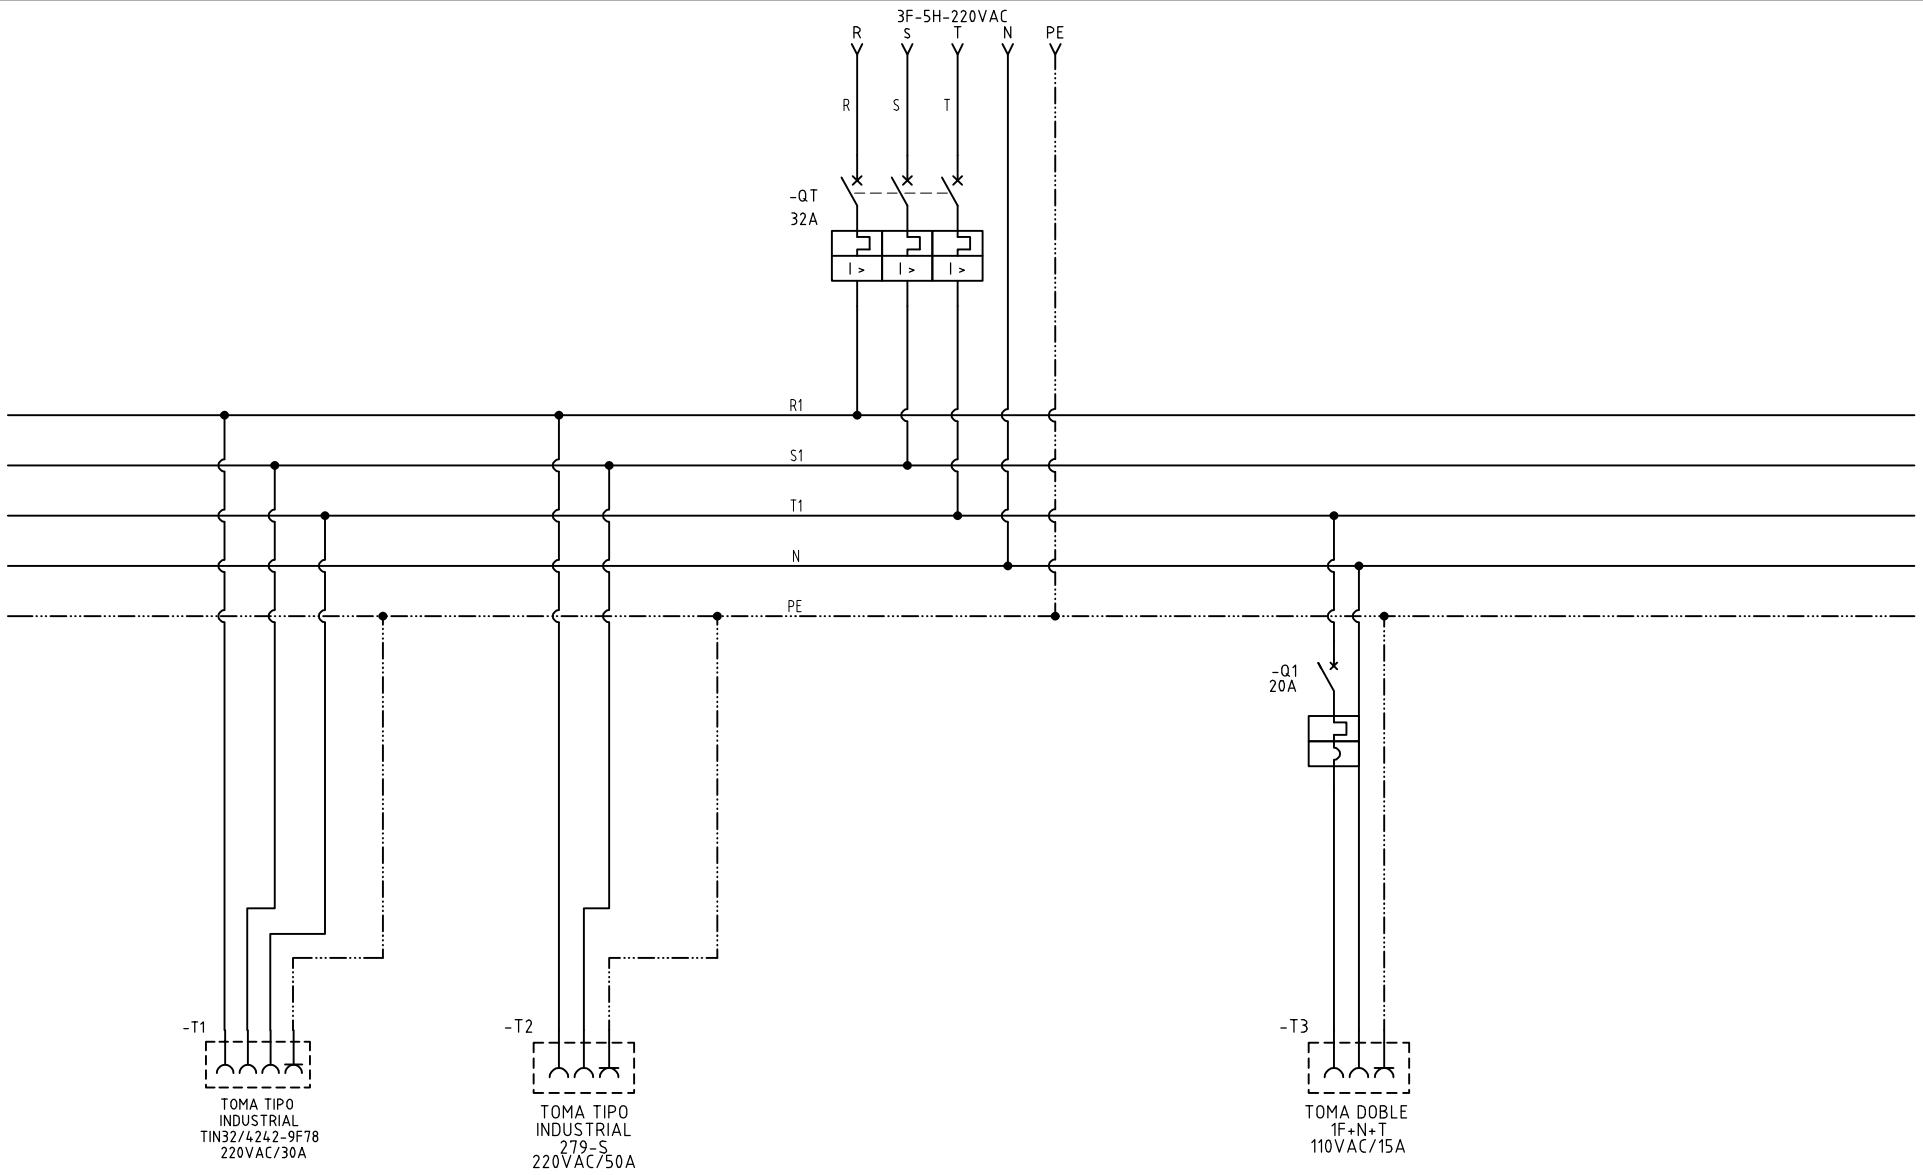

DISEÑO PLANO:
D. MADRID
DISEÑO:
INDUGEVI

FECHA:
27/08/2020
FECHA:



METALANDES S.A.S

CLIENTE: INDUGEVI
PROYECTO: LA CLARITA
CONTENIDO: ALIMENTACION POTENCIA

ORDEN DE PRODUCCIÓN: 25098-1
CAJA DE SERVICIO
RESPONSABLE DEL PROYECTO:
F. GONZALEZ

VERSIÓN: 01
ESQUEMA: A1
HOJA:
DE: 11
FECHA DE IMPRESIÓN:
10-05-2020

RUTA DE ARCHIVO: D:\1.TEMP DIBUJO\2020\1\INDUGEVI\OP 25098 LA CLARITA\ELECTRICOS\A1 ALIMENTACION POTENCIA.dwg