

DISEÑO PLANO: D. MADRID
 DISEÑO: SOLINGENIA

FECHA: 8/08/2020




METALANDES S.A.S

CLIENTE: SOLINGENIA
 PROYECTO: CITALSA
 CONTENIDO: UNIFILAR

ORDEN DE PRODUCCIÓN: 25121-1
 TAB DISTRIBUCION
 RESPONSABLE DEL PROYECTO: J. LOPERA

VERSIÓN: 01
 ESQUEMA: AU1
 HOJA: DE 10
 FECHA DE IMPRESIÓN: 08-26-2020

RUTA DE ARCHIVO: D:\1.TEMP DIBUJO\2020\S\SOLINGENIA\OP 25121 CITALSA\ELECTRICOS\AU1 UNIFILAR.dwg

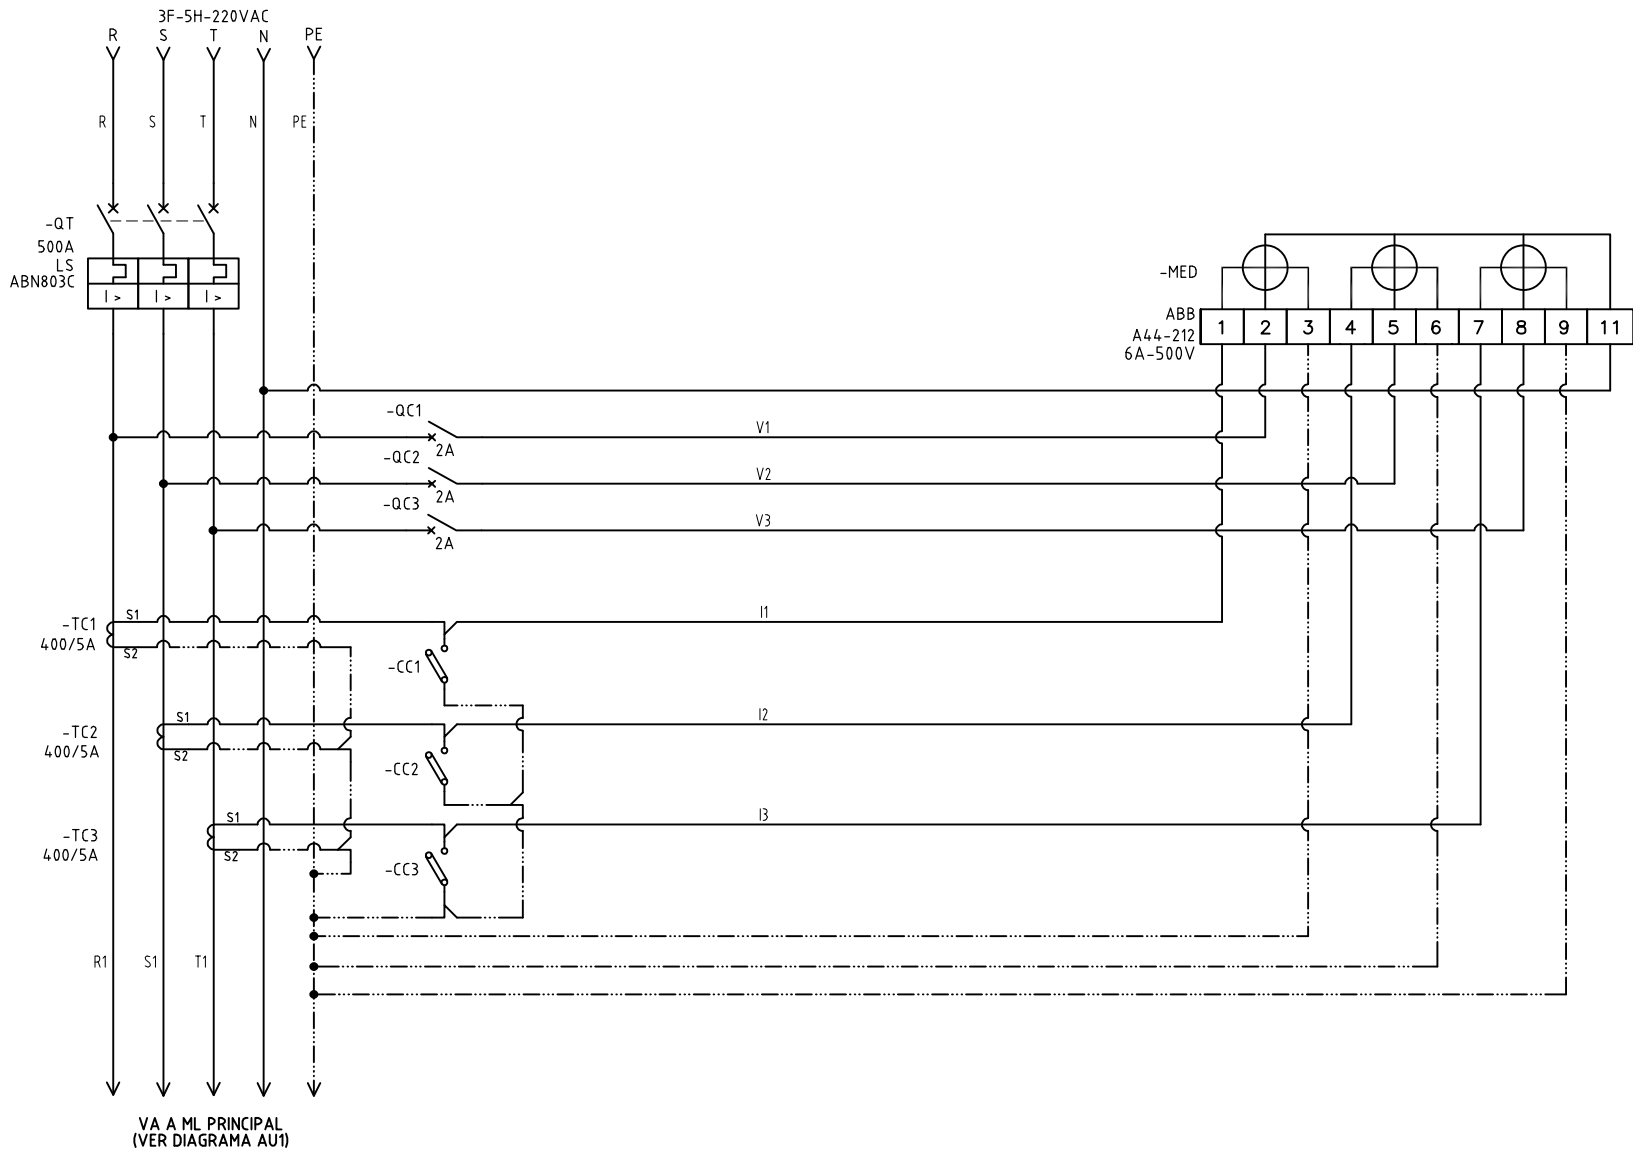

El título, cajetín y toda la información contenida en este plano son propiedad exclusiva de Metalandes S.A.S. y no puede ser copiado, usado o distribuido sin el debido permiso de Metalandes S.A.S.

Copyright (C) Metalandes S.A.S. 2018 All Rights Reserved

DISEÑO PLANO:
D. MADRID
DISEÑO:
SOLINGENIA

FECHA:
18/08/2020
FECHA:



METALANDES S.A.S

CLIENTE: SOLINGENIA
PROYECTO: CITALSA
CONTENIDO: ANALIZADOR DE REDES

ORDEN DE PRODUCCIÓN: 25121-1
TAB DISTRIBUCION
RESPONSABLE DEL PROYECTO:
J. LOPERA

VERSIÓN: 01
ESQUEMA: A1
HOJA:
DE: 11
FECHA DE IMPRESIÓN:
08-26-2020

RUTA DE ARCHIVO: D:\1_TEMP DIBUJO\2020\5\SOLINGENIA\OP 25121 CITALSA\ELECTRICOS\A1 ANALIZADOR DE REDES.dwg