


Copyright (C) Metalandes S.A.S. 2018 All Rights Reserved

The label, box and all information contained on this plane are property exclusive of Metalandes S.A.S. and no puede ser copiado, usado o distribuido sin el debido permiso de Metalandes S.A.S.



DISEÑO PLANO: D. MADRID
FECHA: 12/08/2020
DISEÑO: PROMONTAJES
FECHA:

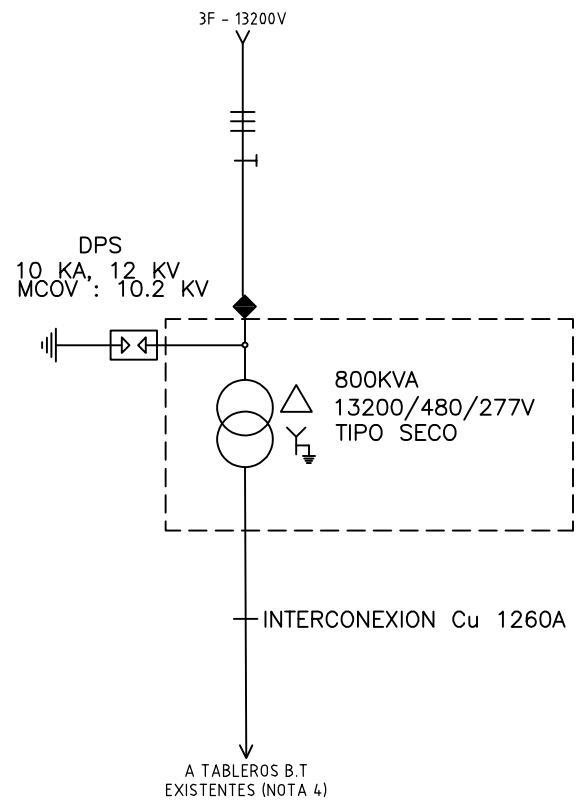


CLIENTE: PROMONTAJES
PROYECTO: COMPAS BARRANQUILLA
CONTENIDO: UNIFILAR

ORDEN DE PRODUCCIÓN: 25132-1
CELDA DE TRANSFORMADOR DE 800KVA
RESPONSABLE DEL PROYECTO: F. GONZALEZ

VERSIÓN: 01
ESQUEMA: AU1
HOJA: DE: 18
FECHA DE IMPRESIÓN: 10-09-2020

ruta de archivo: D:\1.TEMP DIBUJO\2020\VPROMONTAJES\OP 25132 COMPAS BARRANQUILLA\ELECTRICOS\AU1 UNIFILAR.dwg

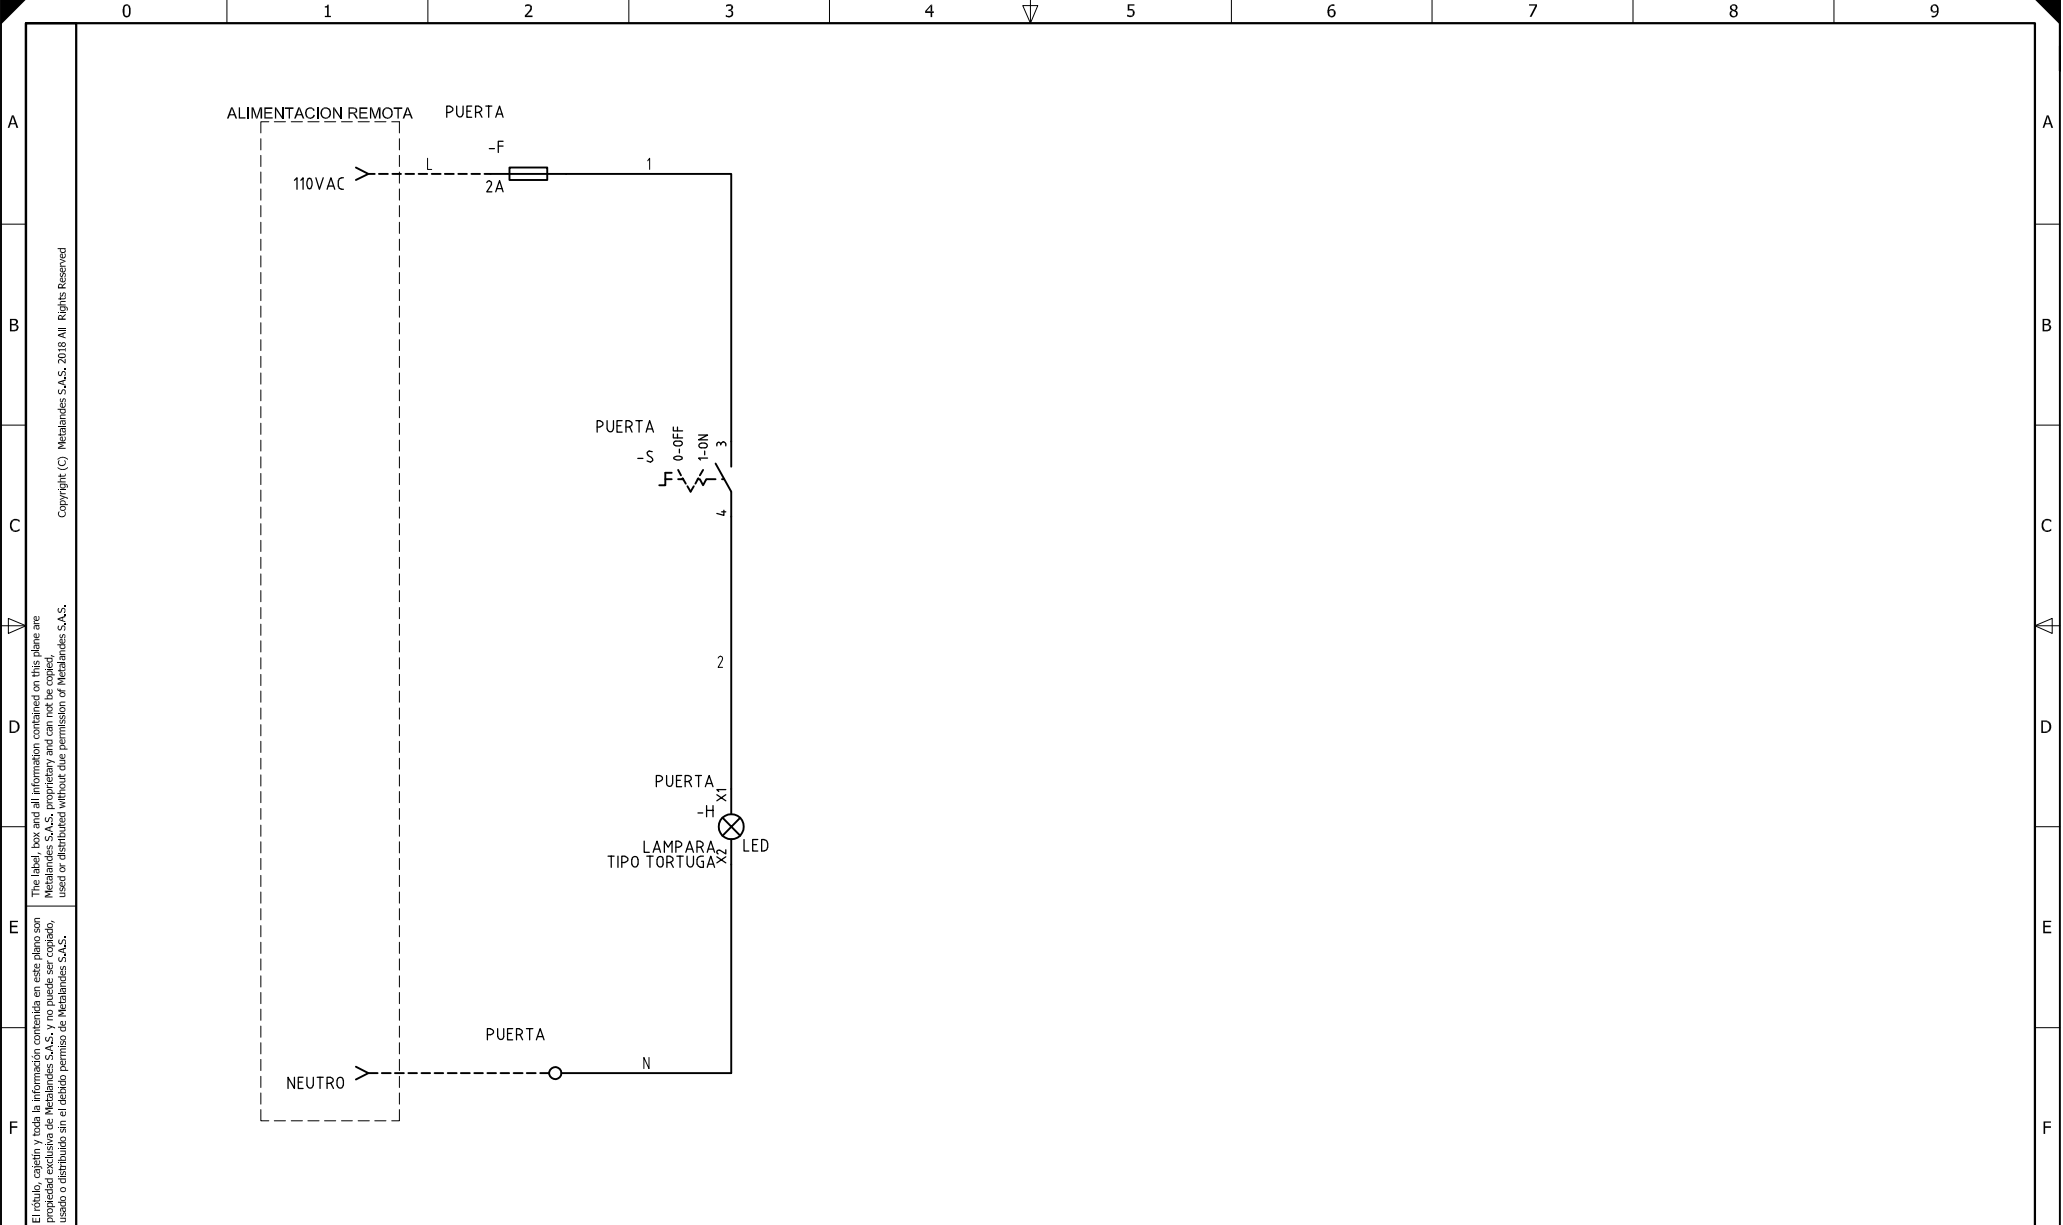

El título, cajetín y toda la información contenida en este plano son propiedad exclusiva de Metalandes S.A.S., y no puede ser copiado, usado o distribuido sin el debido permiso de Metalandes S.A.S. Copyright (C) Metalandes S.A.S. 2018 All Rights Reserved

DISEÑO PLANO:	FECHA:
D. MADRID	12/08/2020
DISEÑO:	FECHA:
PROMONTAJES	



CLIENTE: PROMONTAJES
PROYECTO: COMPAS BARRANQUILLA
CONTENIDO: CONTROL DE ILUMINACION
RUTA DE ARCHIVO: D:\1.TEMP DIBUJO\2020\PI\PROMONTAJES\OP 25132 COMPAS BARRANQUILLA\ELECTRICOS\A1 CONTROL DE ILUMINACION.dwg

ORDEN DE PRODUCCIÓN: 25132-1	VERSIÓN: 01
CELDA DE TRANSFORMADOR DE 800KVA	ESQUEMA: A1
RESPONSABLE DEL PROYECTO: F. GONZALEZ	HOJA: DE: 21
	FECHA DE IMPRESIÓN: 10-05-2020