


Copyright (C) Metalandes S.A.S. 2018 All Rights Reserved

The label, box and all information contained on this plane are property exclusive of Metalandes S.A.S. and no puede ser copiado, usado o distribuido sin el debido permiso de Metalandes S.A.S.

3-TAB DE DISTRIBUCION PRINCIPAL-480V

1N*1/0X(F)

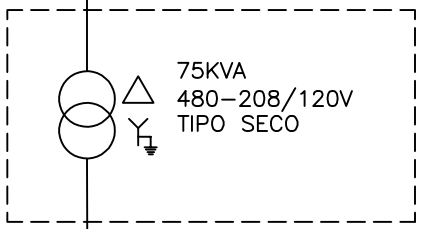

2N*1/0X(F)

5-TAB DE TRANSFERENCIA MANUAL- 208V

DISEÑO PLANO:	FECHA:
D. MADRID	12/08/2020
DISEÑO:	FECHA:
PROMONTAJES	




METALANDES S.A.S

CLIENTE: PROMONTAJES	ORDEN DE PRODUCCIÓN: 25132-4
PROYECTO: COMPAS BARRANQUILLA	CELDA DE TRANSFORMADOR DE 75KVA
CONTENIDO: UNIFILAR	RESPONSABLE DEL PROYECTO: F. GONZALEZ

VERSIÓN: 01
ESQUEMA: CU1
HOJA: 17
DE: 17

ruta de archivo: D:\1.TEMP DIBUJO\2020\VPROMONTAJES\OP 25132 COMPAS BARRANQUILLA\ELECTRICOS\CU1 UNIFILAR.dwg

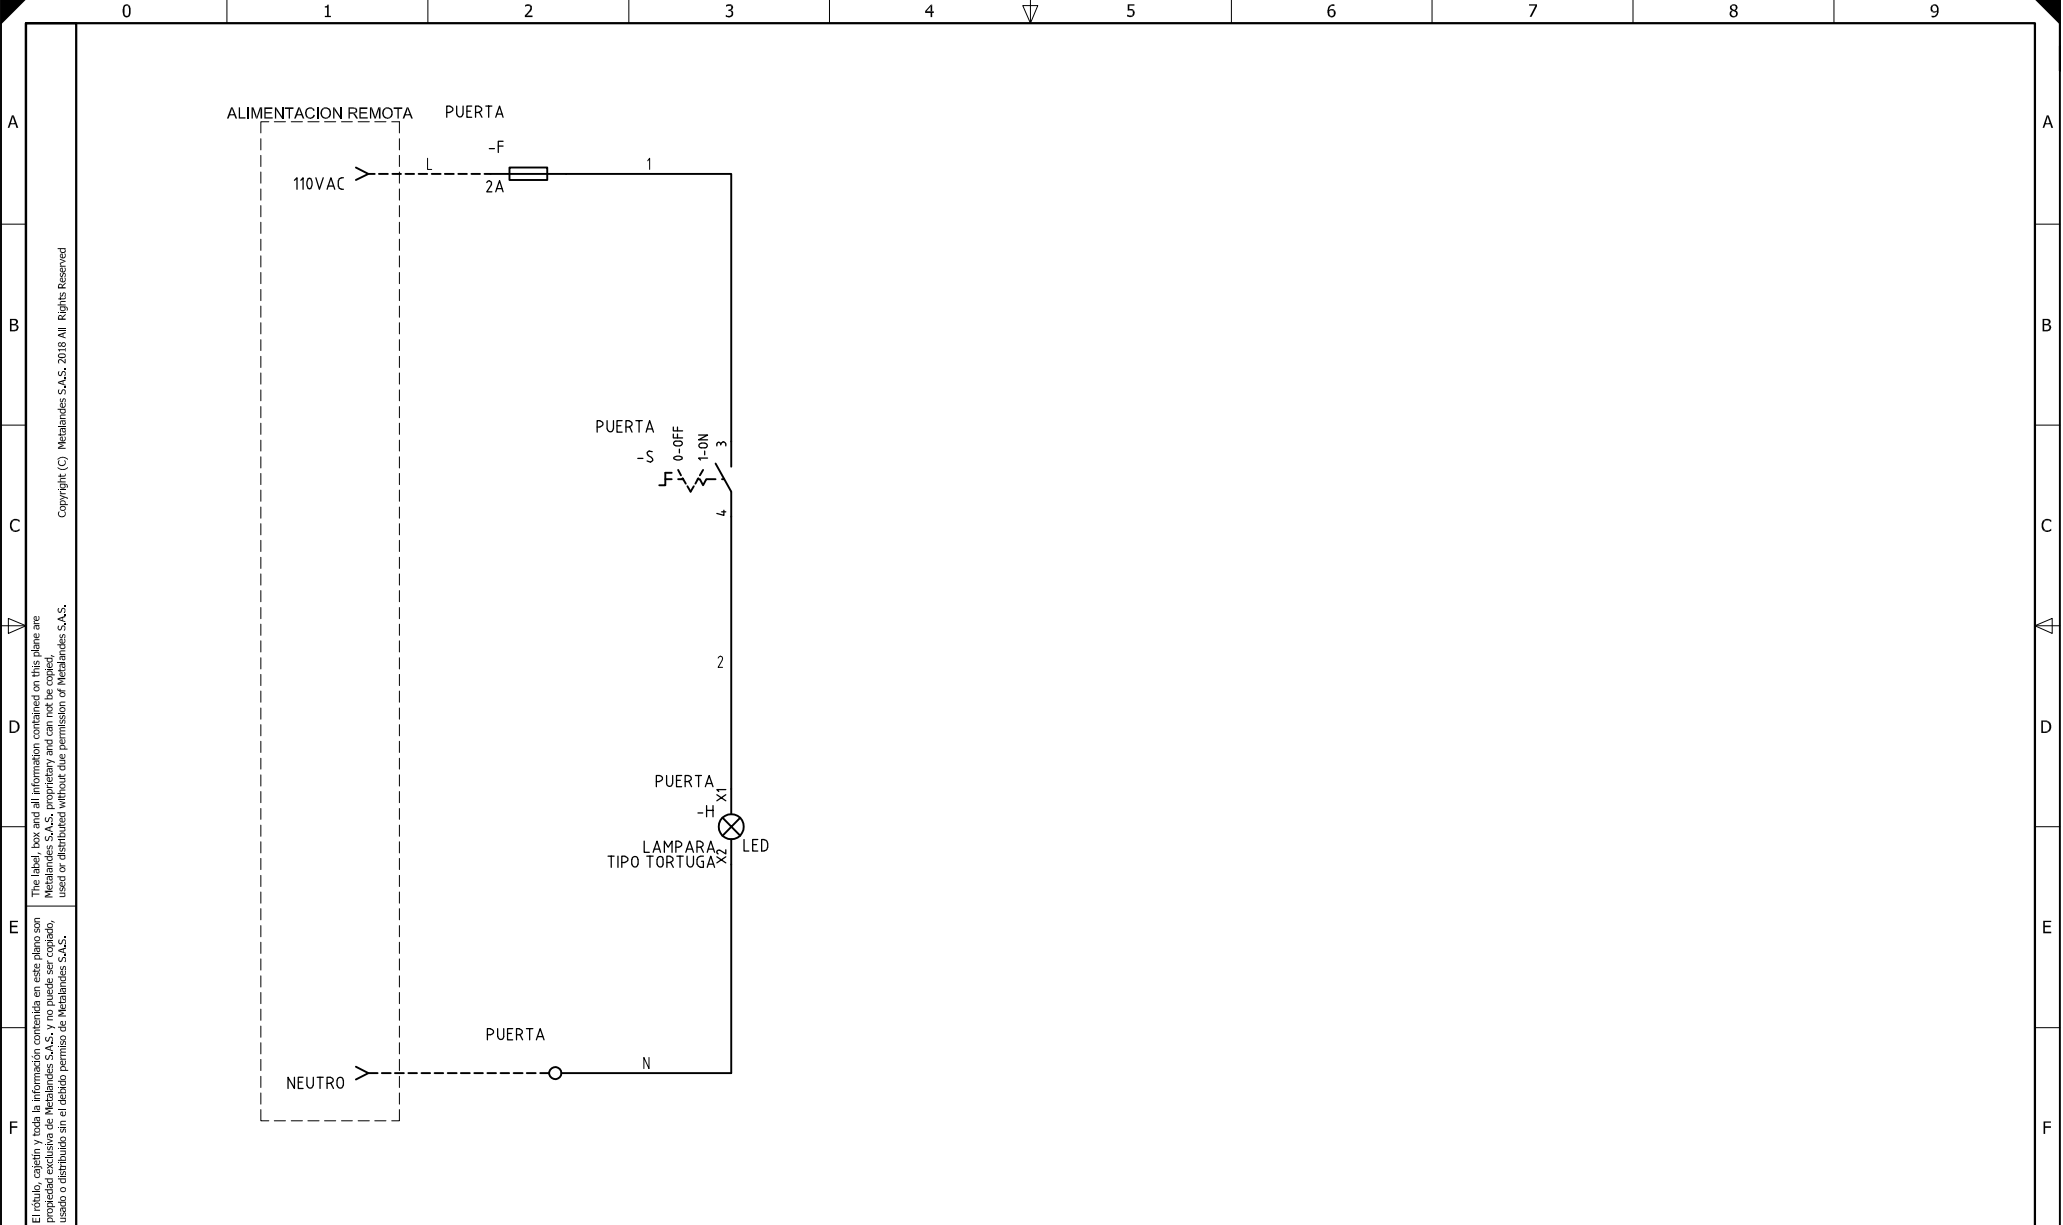

El título, cajetín y toda la información contenida en este plano son propiedad exclusiva de Metalandes S.A.S., y no puede ser copiado, usado o distribuido sin el debido permiso de Metalandes S.A.S.

Copyright (C) Metalandes S.A.S. 2018 All Rights Reserved

DISEÑO PLANO: D. MADRID
 FECHA: 12/08/2020
 DISEÑO: PROMONTAJES
 FECHA:



CLIENTE: PROMONTAJES
 PROYECTO: COMPAS BARRANQUILLA
 CONTENIDO: CONTROL DE ILUMINACION

ORDEN DE PRODUCCIÓN: 25132-4
 CELDA DE TRANSFORMADOR DE 75KVA
 RESPONSABLE DEL PROYECTO: F. GONZALEZ

VERSIÓN: 01
 ESQUEMA: C1
 HOJA: DE: 23
 FECHA DE IMPRESIÓN: 10-05-2020

RUTA DE ARCHIVO: D:\1.TEMP DIBUJO\2020\PI\PROMONTAJES\OP 25132 COMPAS BARRANQUILLA\ELECTRICOS\C1 CONTROL DE ILUMINACION.dwg