


El título, cajetín y toda la información contenida en este plano son propiedad exclusiva de Metalandes S.A.S., y no puede ser copiado, usado o distribuido sin el debido permiso de Metalandes S.A.S.
 Copyright (C) Metalandes S.A.S. 2018 All Rights Reserved



DISEÑO PLANO: D. MADRID
 FECHA: 12/08/2020
 DISEÑO: PROMONTAJES
 FECHA:

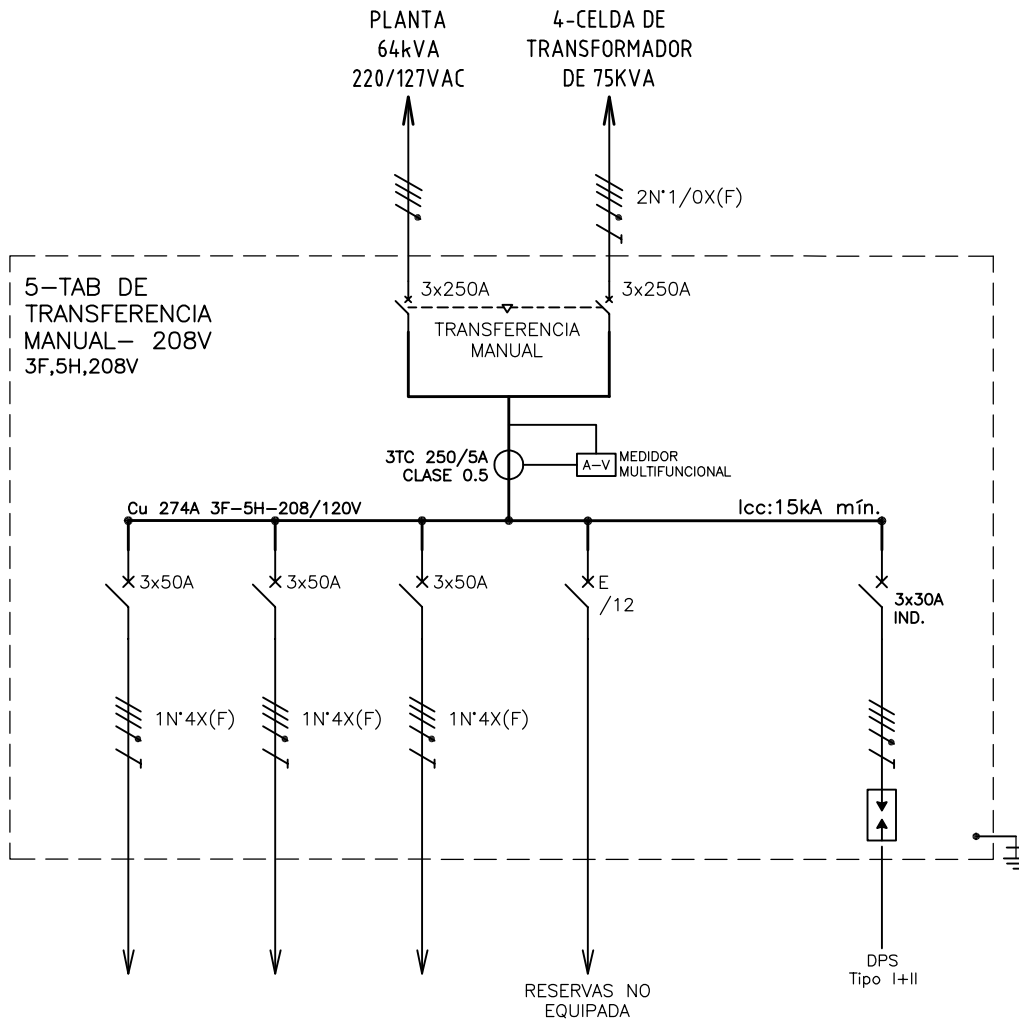


METALANDES S.A.S

CLIENTE: PROMONTAJES
 PROYECTO: COMPAS BARRANQUILLA
 CONTENIDO: UNIFILAR

ORDEN DE PRODUCCIÓN: 25132-5
 TAB DE TRANSFERENCIA MANUAL- 208V
 RESPONSABLE DEL PROYECTO: F. GONZALEZ

VERSIÓN: 01
 ESQUEMA:
 HOJA:
 DE: 24
 FECHA DE IMPRESIÓN: 10-05-2020

RUTA DE ARCHIVO: D:\1.TEMP DIBUJO\2020\VPROMONTAJES\OP 25132 COMPAS BARRANQUILLA\ELECTRICOS\DU1 UNIFILAR.dwg

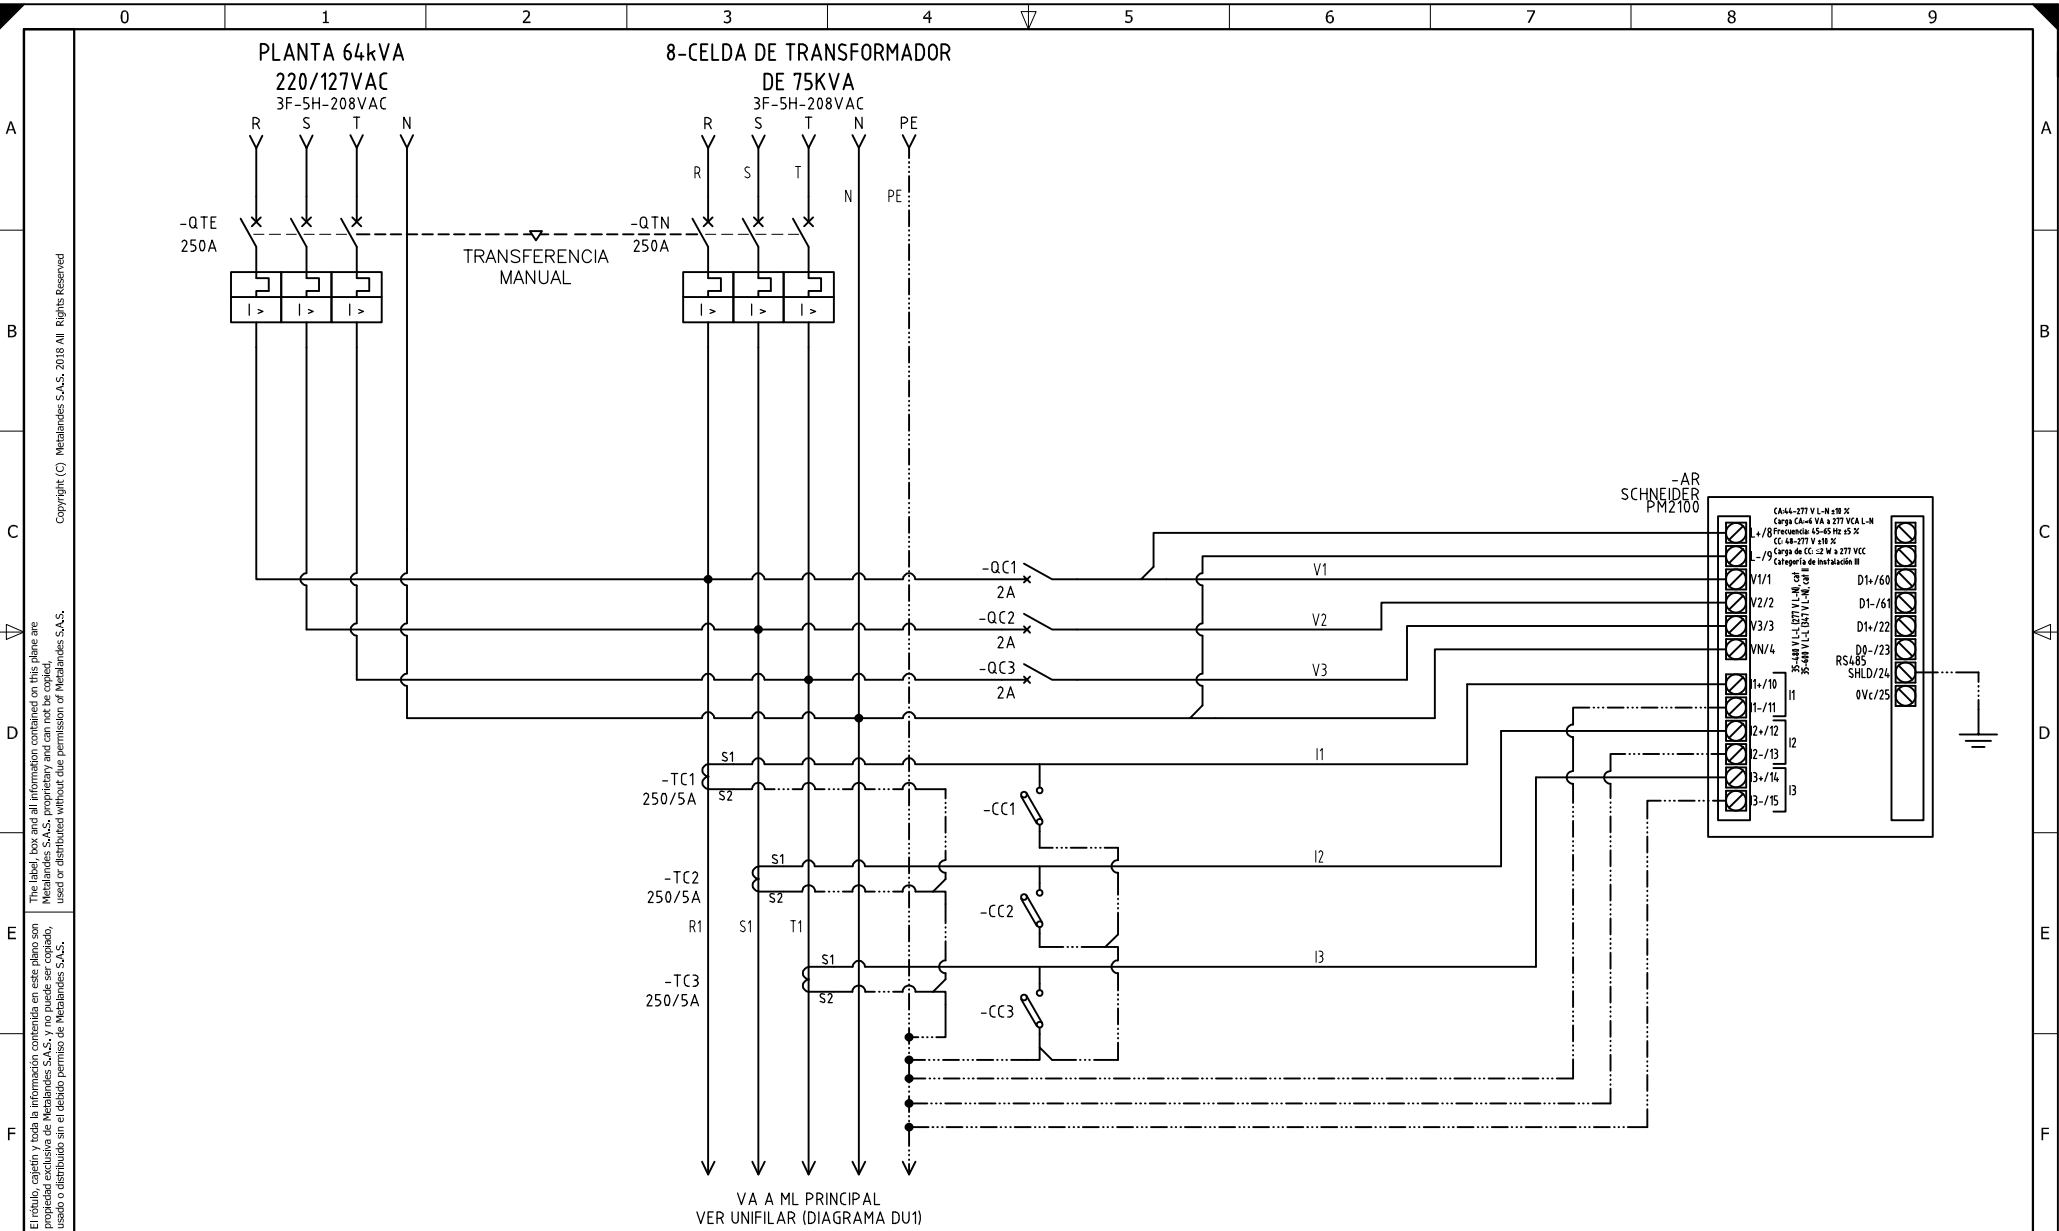

El título, cajetín y toda la información contenida en este plano son propiedad exclusiva de Metalandes S.A.S., y no puede ser copiado, usado o distribuido sin el debido permiso de Metalandes S.A.S.

DISEÑO PLANO: D. MADRID
 DISEÑO: PROMONTAJES
 FECHA: 12/08/2020
 FECHA:



CLIENTE: PROMONTAJES
 PROYECTO: COMPAS BARRANQUILLA
 CONTENIDO: ANALIZADOR DE REDES

ORDEN DE PRODUCCIÓN: 25132-5
 TAB DE TRANSFERENCIA MANUAL- 208V
 RESPONSABLE DEL PROYECTO: F. GONZALEZ

RUTA DE ARCHIVO: D:\1.TEMP DIBUJO\2020\VP\PROMONTAJES\OP 25132 COMPAS BARRANQUILLA\ELECTRICOS\D1 ANALIZADOR DE REDES.dwg
 VERSIÓN: 01
 ESQUEMA: D1
 HOJA:
 DE: 30
 FECHA DE IMPRESIÓN: 10-05-2020