

El título, cajetín y toda la información contenida en este plano son propiedad exclusiva de Metalandes S.A.S., y no puede ser copiado, usado o distribuido sin el debido permiso de Metalandes S.A.S. Copyright (C) Metalandes S.A.S. 2018 All Rights Reserved


DISEÑO PLANO:	FECHA:
D. MADRID	12/08/2020
DISEÑO:	FECHA:
PROMONTAJES	



**METALANDES S.A.S**

CLIENTE: PROMONTAJES	ORDEN DE PRODUCCIÓN: 25132-8
PROYECTO: COMPAS BARRANQUILLA	CELDA DE TRANSFORMADOR DE 75KVA
CONTENIDO: UNIFILAR	RESPONSABLE DEL PROYECTO: F. GONZALEZ
RUTA DE ARCHIVO: D:\1.TEMP DIBUJO\2020\VPROMONTAJES\OP 25132 COMPAS BARRANQUILLA\ELECTRICOS\GU1 UNIFILAR.dwg	

VERSIÓN: 01
ESQUEMA: GU1
HOJA:
DE: 27
FECHA DE IMPRESIÓN: 10-05-2020

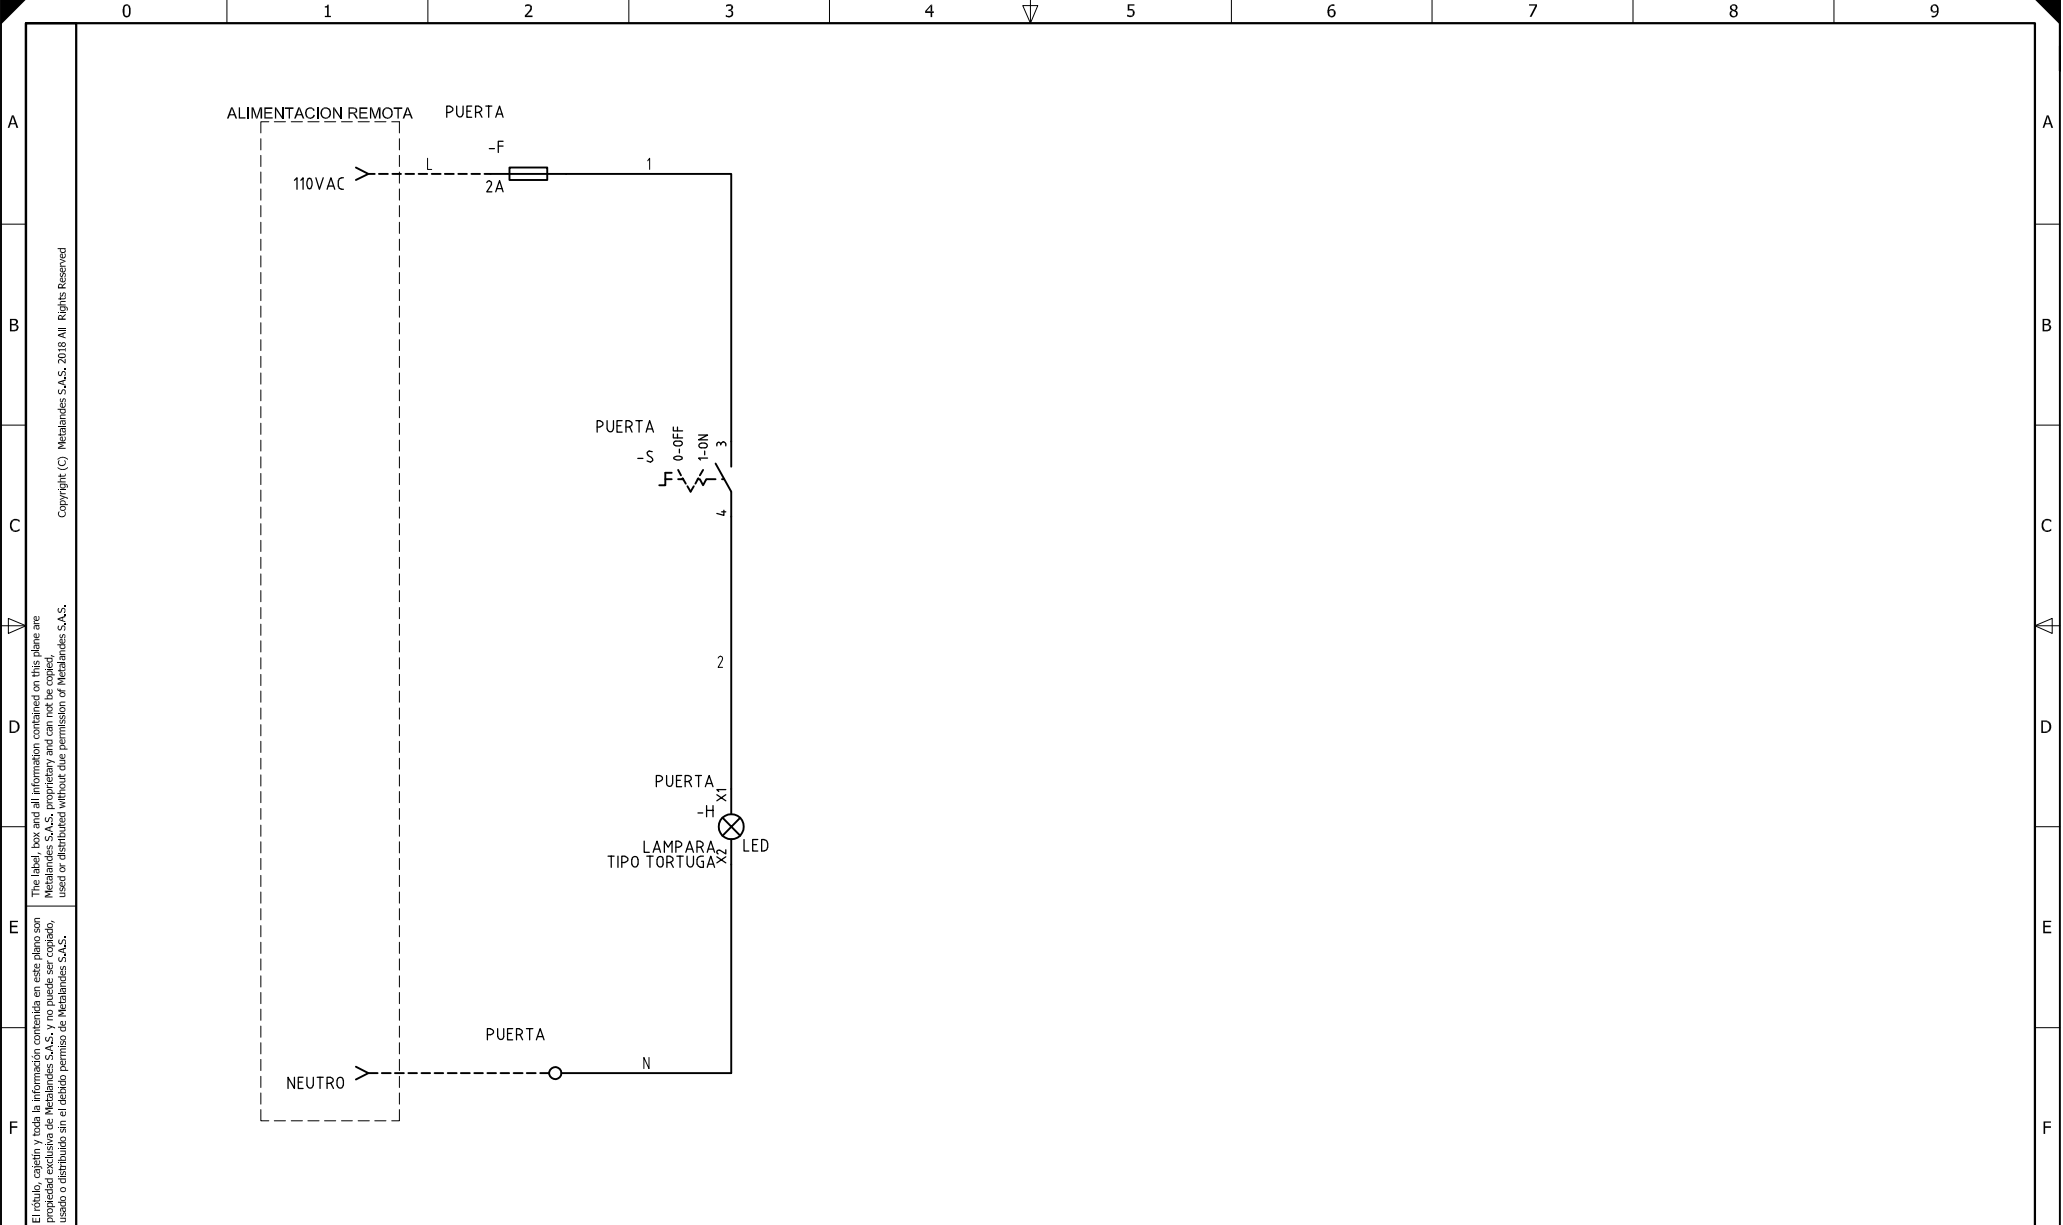

El título, cajetín y toda la información contenida en este plano son propiedad exclusiva de Metalandes S.A.S., y no puede ser copiado, usado o distribuido sin el debido permiso de Metalandes S.A.S.

Copyright (C) Metalandes S.A.S. 2018 All Rights Reserved

DISEÑO PLANO:	FECHA:
D. MADRID	12/08/2020
DISEÑO:	FECHA:
PROMONTAJES	



**METALANDES S.A.S**

CLIENTE: PROMONTAJES	ORDEN DE PRODUCCIÓN: 25132-8
PROYECTO: COMPAS BARRANQUILLA	CELDA DE TRANSFORMADOR DE 75KVA
CONTENIDO: CONTROL DE ILUMINACION	RESPONSABLE DEL PROYECTO: F. GONZALEZ
RUTA DE ARCHIVO: D:\1.TEMP DIBUJO\2020\PI\PROMONTAJES\OP 25132 COMPAS BARRANQUILLA\ELECTRICOS\G1 CONTROL DE ILUMINACION.dwg	

VERSIÓN: 01
ESQUEMA: G1
HOJA:
DE: 33
FECHA DE IMPRESIÓN: 10-05-2020