

0 1 2 3 4 5 6 7 8 9

A

B


C

D

E

F

Copyright (C) Metalandes S.A.S. 2018 All Rights Reserved  
El título, cajetín y toda la información contenida en este plano son propiedad exclusiva de Metalandes S.A.S. y no puede ser copiado, usado o distribuido sin el debido permiso de Metalandes S.A.S.

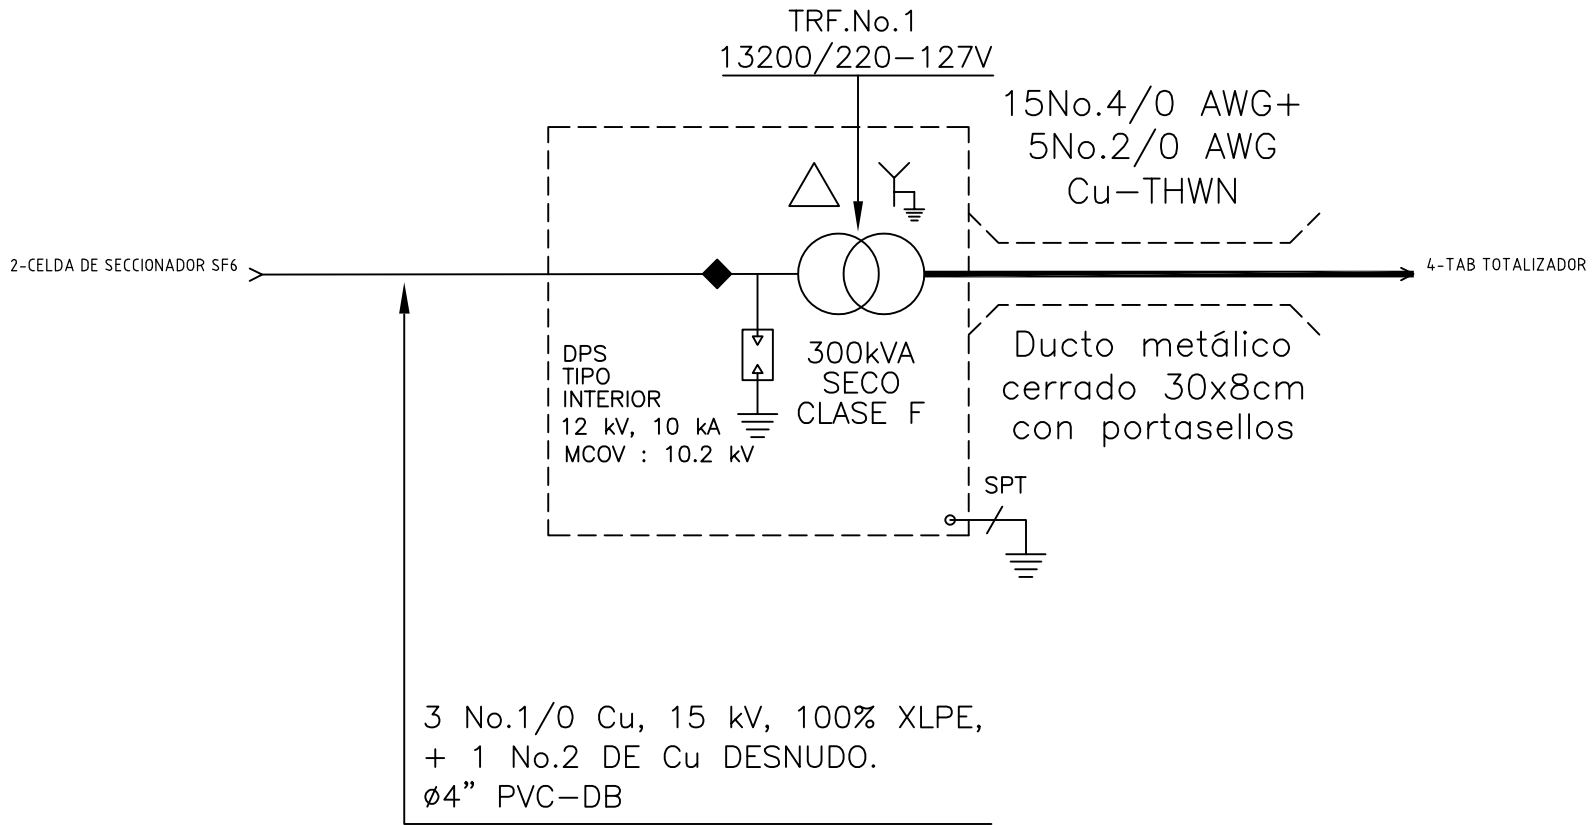

DISEÑO PLANO:	FECHA:
D. MADRID	02/06/2021
DISEÑO:	FECHA:
D&D CAD	




CLIENTE: D&D CAD	ORDEN DE PRODUCCIÓN: 25140-3
PROYECTO: HASHTAG	CELDA DE TRANSFORMADOR
CONTENIDO: UNIFILAR	300KVA
	RESPONSABLE DEL PROYECTO:
	E. GRAJALES

VERSIÓN: 01
ESQUEMA: CU1
HOJA:
DE: 21
FECHA DE IMPRESIÓN:
11-26-2021

RUTA DE ARCHIVO: D:\1.TEMP DIBUJO\2021\D&D CAD\OP 25140 HASHTAG\ELECTRICOS\CU1 UNIFILAR.dwg

0 1 2 3 4 5 6 7 8 9

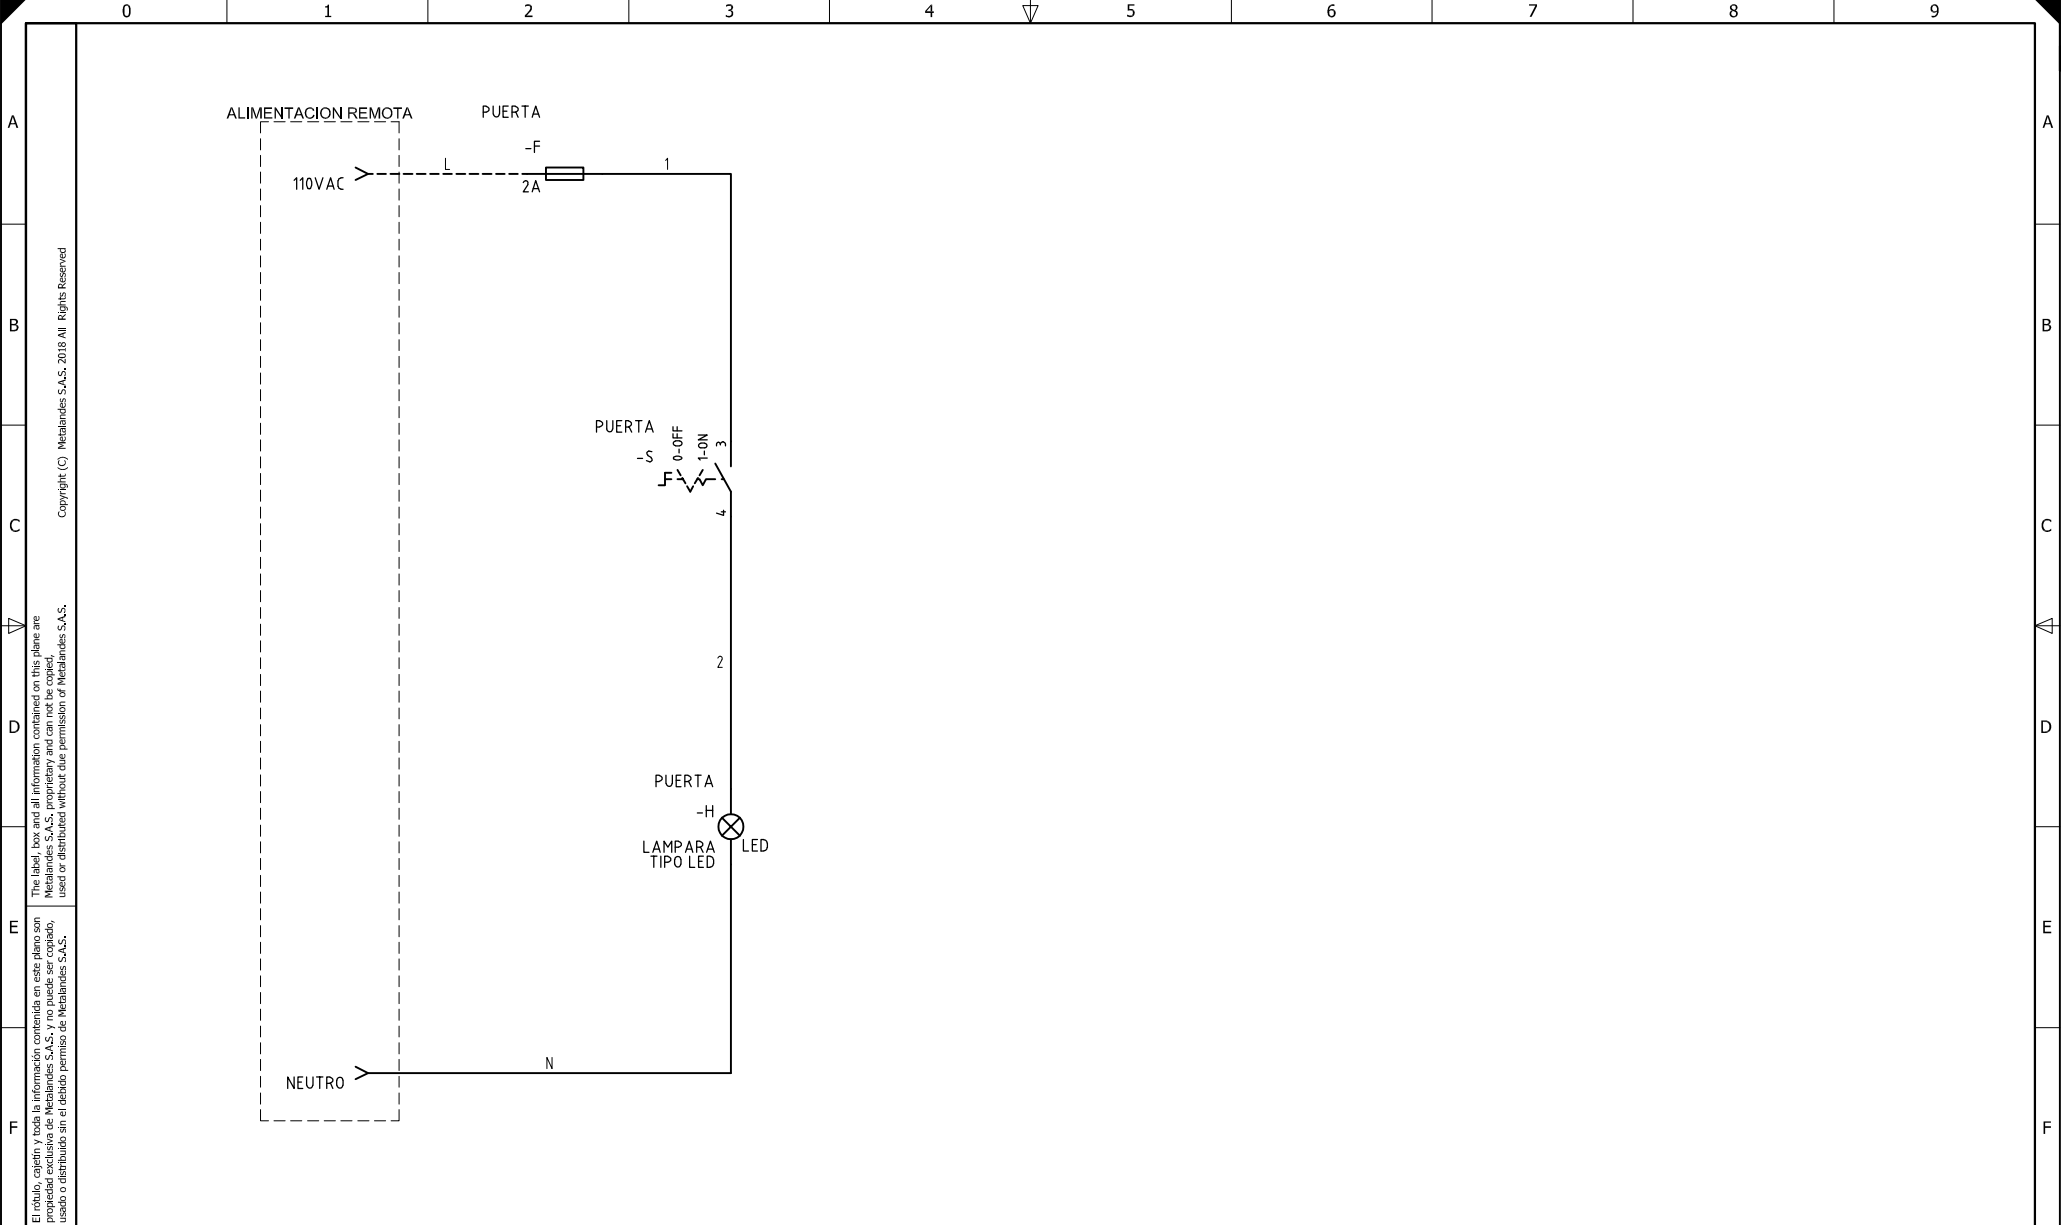

El título, cajetín y toda la información contenida en este plano son propiedad exclusiva de Metalandes S.A.S., y no puede ser copiado, usado o distribuido sin el debido permiso de Metalandes S.A.S.

Copyright (C) Metalandes S.A.S. 2018 All Rights Reserved

DISEÑO PLANO: D. MADRID  
 DISEÑO: D&D CAD  
 FECHA: 02/06/2021



**METALANDES S.A.S**

CLIENTE: D&D CAD  
 PROYECTO: HASHTAG  
 CONTENIDO: CONTROL DE ILUMINACION

ORDEN DE PRODUCCIÓN: 25140-3  
 CELDA DE TRANSFORMADOR 300KVA  
 RESPONSABLE DEL PROYECTO: E. GRAJALES

VERSIÓN: 01  
 ESQUEMA: C1  
 HOJA:  
 DE: 29  
 FECHA DE IMPRESIÓN:  
 11-26-2021

RUTA DE ARCHIVO: D:\1.TEMP DIBUJO\2021\D\D&D CAD\OP 25140 HASHTAG\ELECTRICOS\C1 CONTROL DE ILUMINACION.dwg