

0 1 2 3 4 5 6 7 8 9

A


B

C

D

E

F

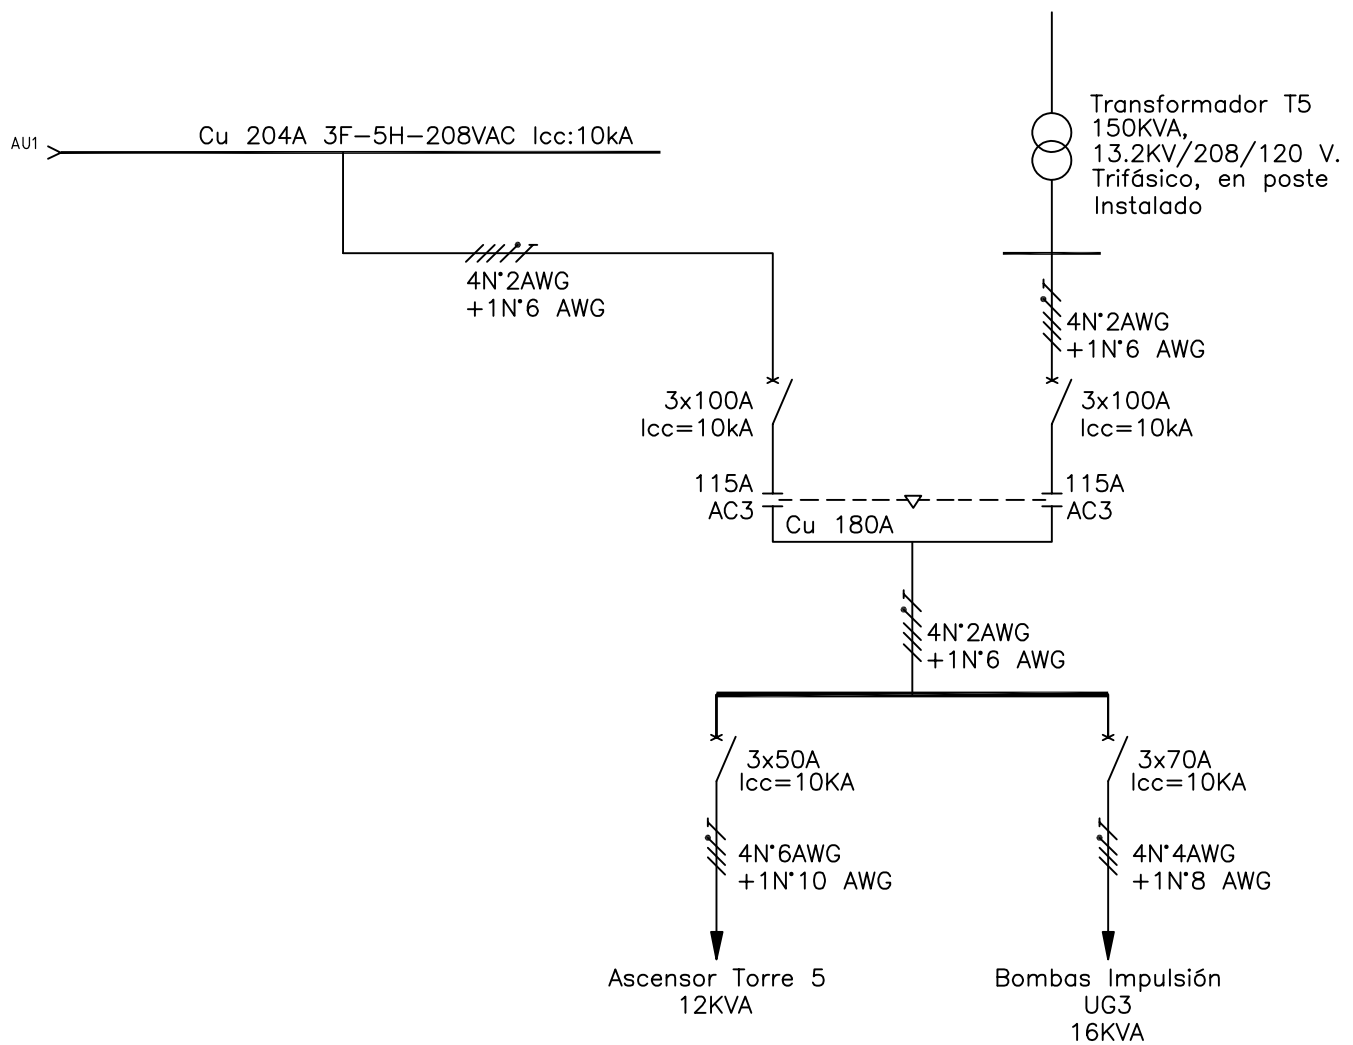

El título, cajetín y toda la información contenida en este plano son propiedad exclusiva de Metalandes S.A.S., y no puede ser copiado, usado o distribuido sin el debido permiso de Metalandes S.A.S.

Copyright (C) Metalandes S.A.S. 2018 All Rights Reserved

DISEÑO PLANO: D. MADRID
 DISEÑO: P. VILLA PAULA

FECHA: 24/09/2020
 FECHA:




METALANDES S.A.S

CLIENTE: PROMOTORA VILLA PAULA
 PROYECTO: VILLA PAULA
 CONTENIDO: UNIFILAR

ORDEN DE PRODUCCIÓN: 25154-2	VERSIÓN: 01
TAB TRANSFERENCIA UG3-2	ESQUEMA: BU1
RESPONSABLE DEL PROYECTO: E. GRAJALES	HOJA: DE: 15
	FECHA DE IMPRESIÓN: 10-27-2020

RUTA DE ARCHIVO: D:\1.TEMP DIBUJO\2020\VPROMOTORA VILLA PAULA\OP 25154 VILLA PAULA\ELECTRICOS\BU1 UNIFILAR.dwg

0 1 2 3 4 5 6 7 8 9

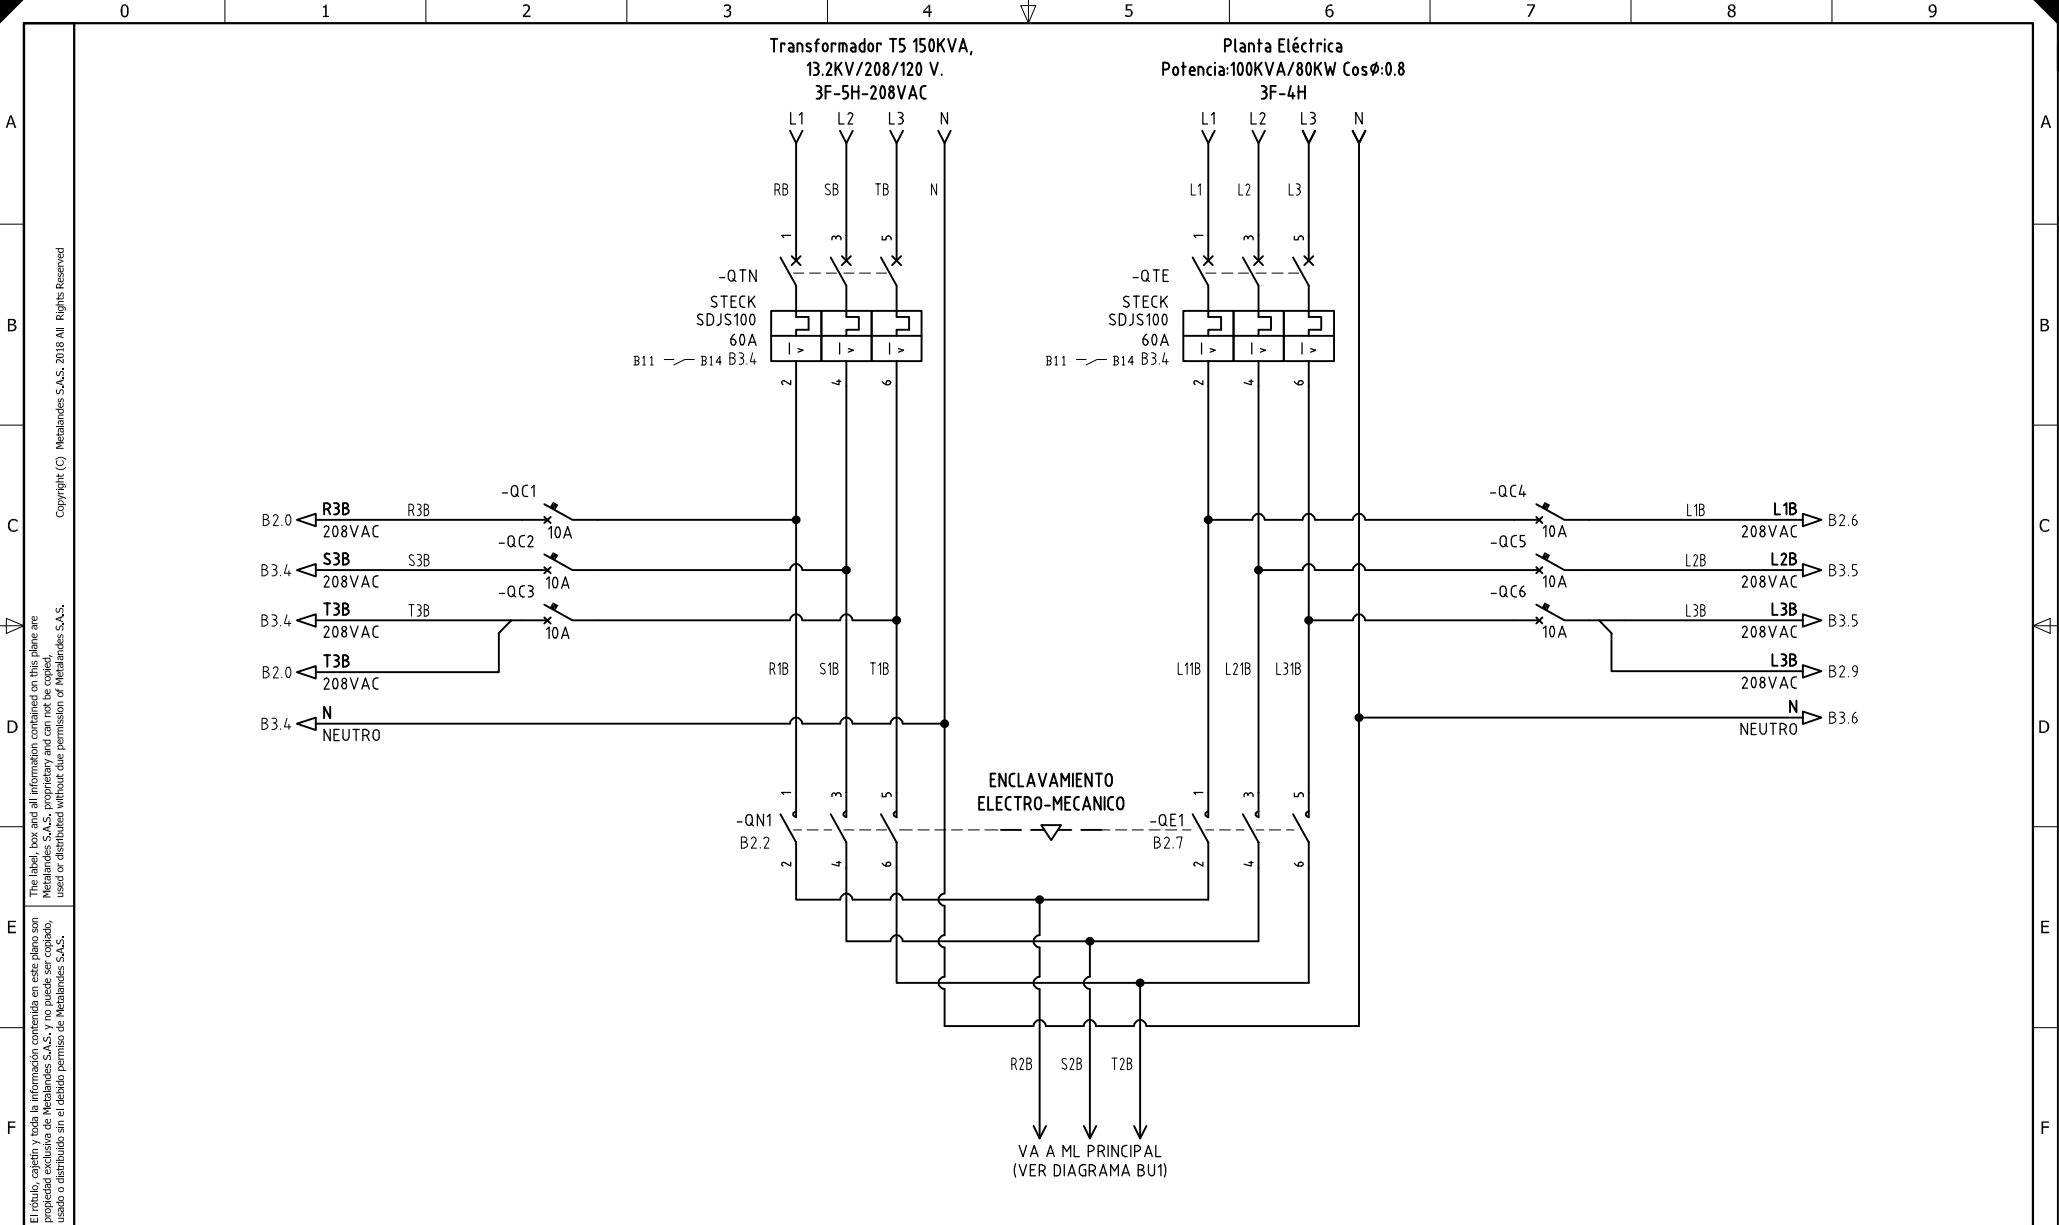

El título, cajetín y toda la información contenida en este plano son propiedad exclusiva de Metalandes S.A.S. y no puede ser copiado, usado o distribuido sin el debido permiso de Metalandes S.A.S. Copyright (C) Metalandes S.A.S. 2018 All Rights Reserved.

DISEÑO PLANO:	FECHA:
D. MADRID	24/09/2020
DISEÑO:	FECHA:
P. VILLA PAULA	





METALANDES S.A.S

CLIENTE: PROMOTORA VILLA PAULA
PROYECTO: VILLA PAULA
CONTENIDO: POTENCIA TRANSFERENCIA
RUTA DE ARCHIVO: D:\1.TEMP DIBUJO\2020\VP\PROMOTORA VILLA PAULA\OP 25154 VILLA PAULA\ELECTRICOS\B1 POTENCIA TRANSFERENCIA.dwg


ORDEN DE PRODUCCIÓN: 25154-2	VERSIÓN: 01
TAB TRANSFERENCIA UG3-2	ESQUEMA: B1
RESPONSABLE DEL PROYECTO:	HOJA:
E. GRAJALES	DE: 16
	FECHA DE IMPRESIÓN:
	10-27-2020

El título, cajetín y toda la información contenida en este plano son propiedad exclusiva de Metalandes S.A.S., y no puede ser copiado, usado o distribuido sin el debido permiso de Metalandes S.A.S.
 Copyright (C) Metalandes S.A.S. 2018 All Rights Reserved

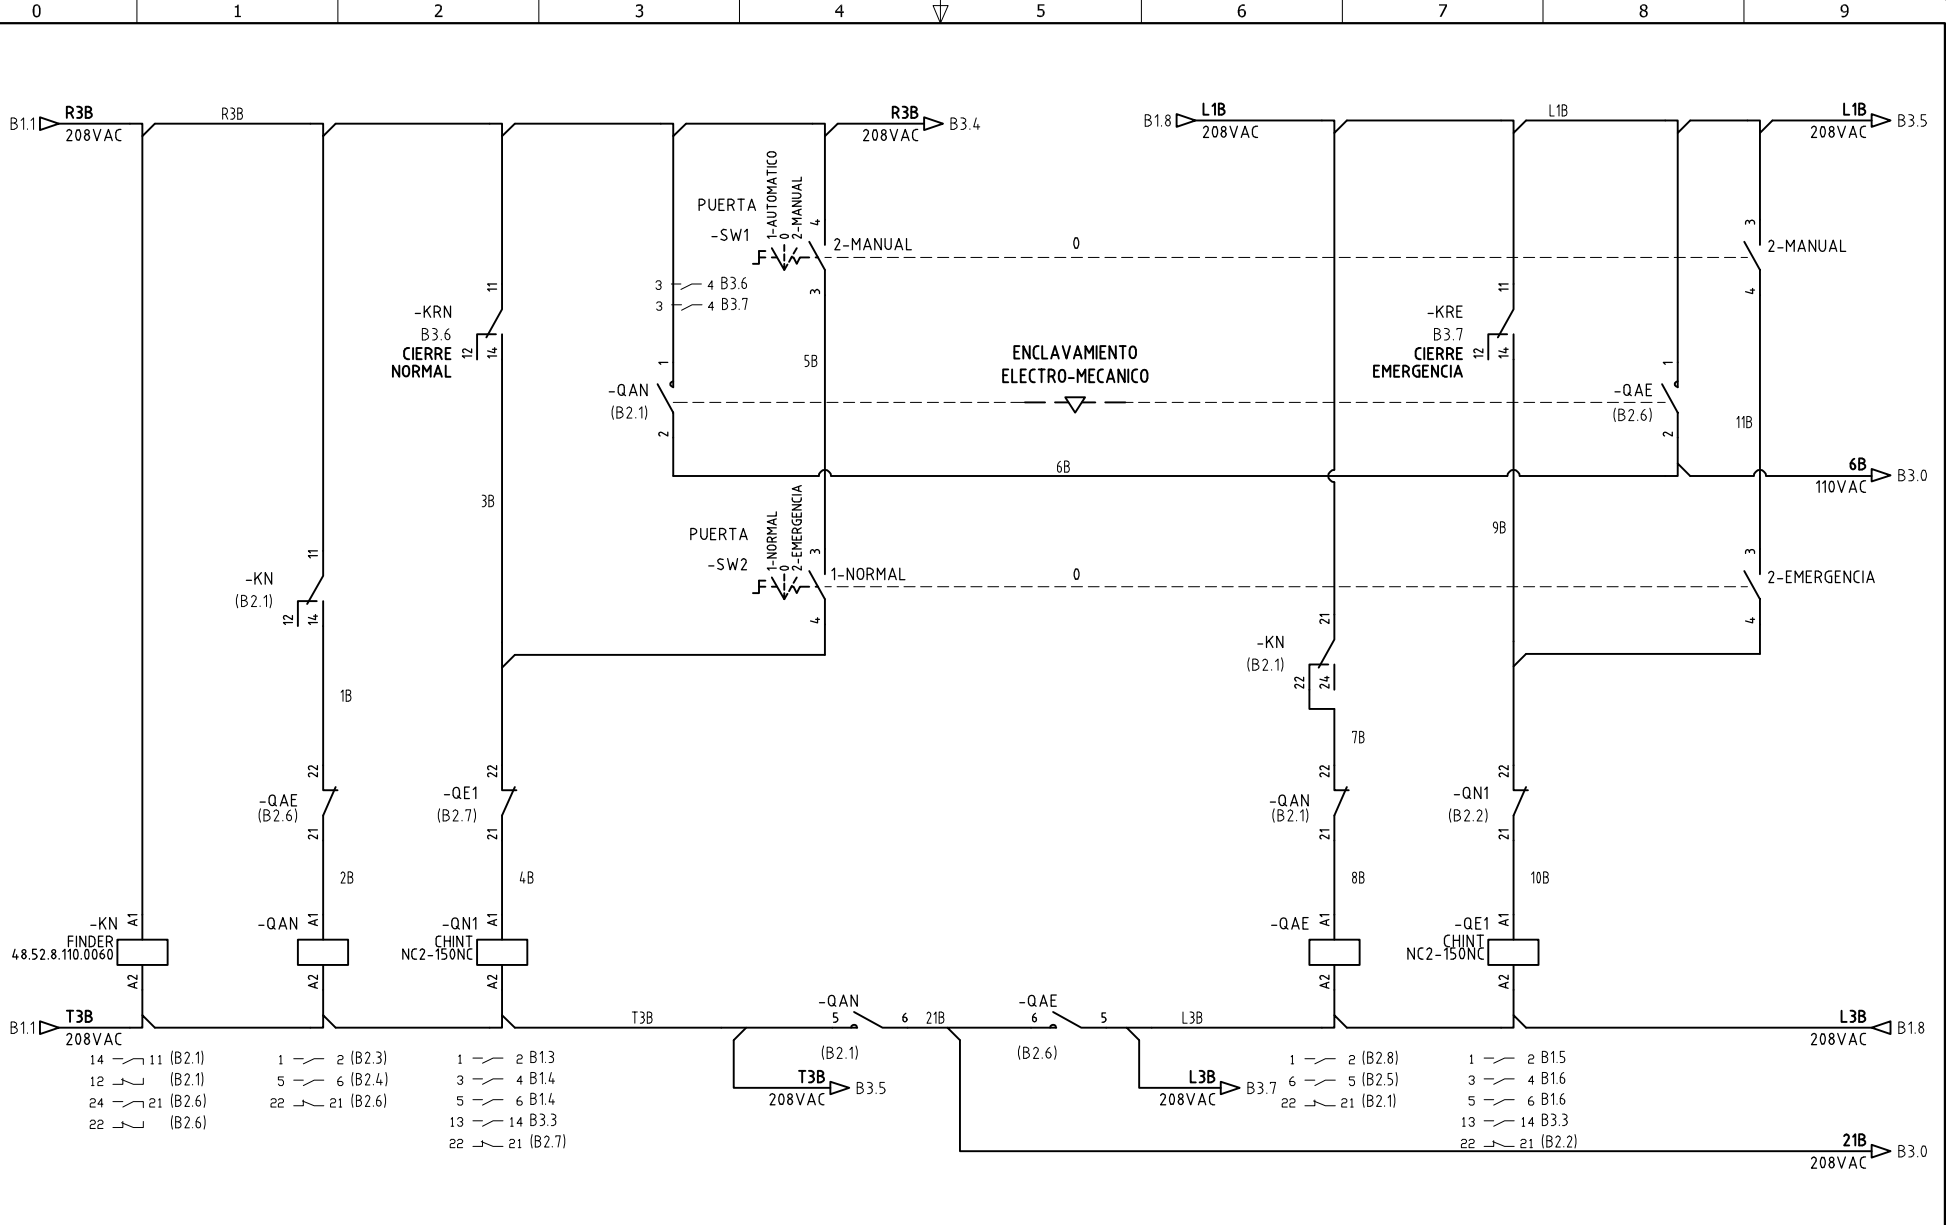

DISEÑO PLANO: D. MADRID DISEÑO: P. VILLA PAULA		FECHA: 24/09/2020	CLIENTE: PROMOTORA VILLA PAULA PROYECTO: VILLA PAULA CONTENIDO: CONTROL TRANSFERENCIA	ORDEN DE PRODUCCIÓN: 25154-2 TAB TRANSFERENCIA UG3-2	VERSIÓN: 01 ESQUEMA: B2
			RUTA DE ARCHIVO: D:\1.TEMP DIBUJO\2020\VPROMOTORA VILLA PAULA\OP 25154 VILLA PAULA\ELECTRICOS\B2 CONTROL TRANSFERENCIA.dwg	RESPONSABLE DEL PROYECTO: E. GRAJALES	HOJA: DE: 17
				FECHA DE IMPRESIÓN: 10-27-2020	

El título, cajón y toda la información contenida en este plano son propiedad exclusiva de Metalandes S.A.S., y no puede ser copiado, usado o distribuido sin el debido permiso de Metalandes S.A.S.
 The label, box and all information contained on this plane are property exclusive of Metalandes S.A.S., proprietary and can not be copied, used or distributed without due permission of Metalandes S.A.S.
 Copyright (C) Metalandes S.A.S. 2018 All Rights Reserved

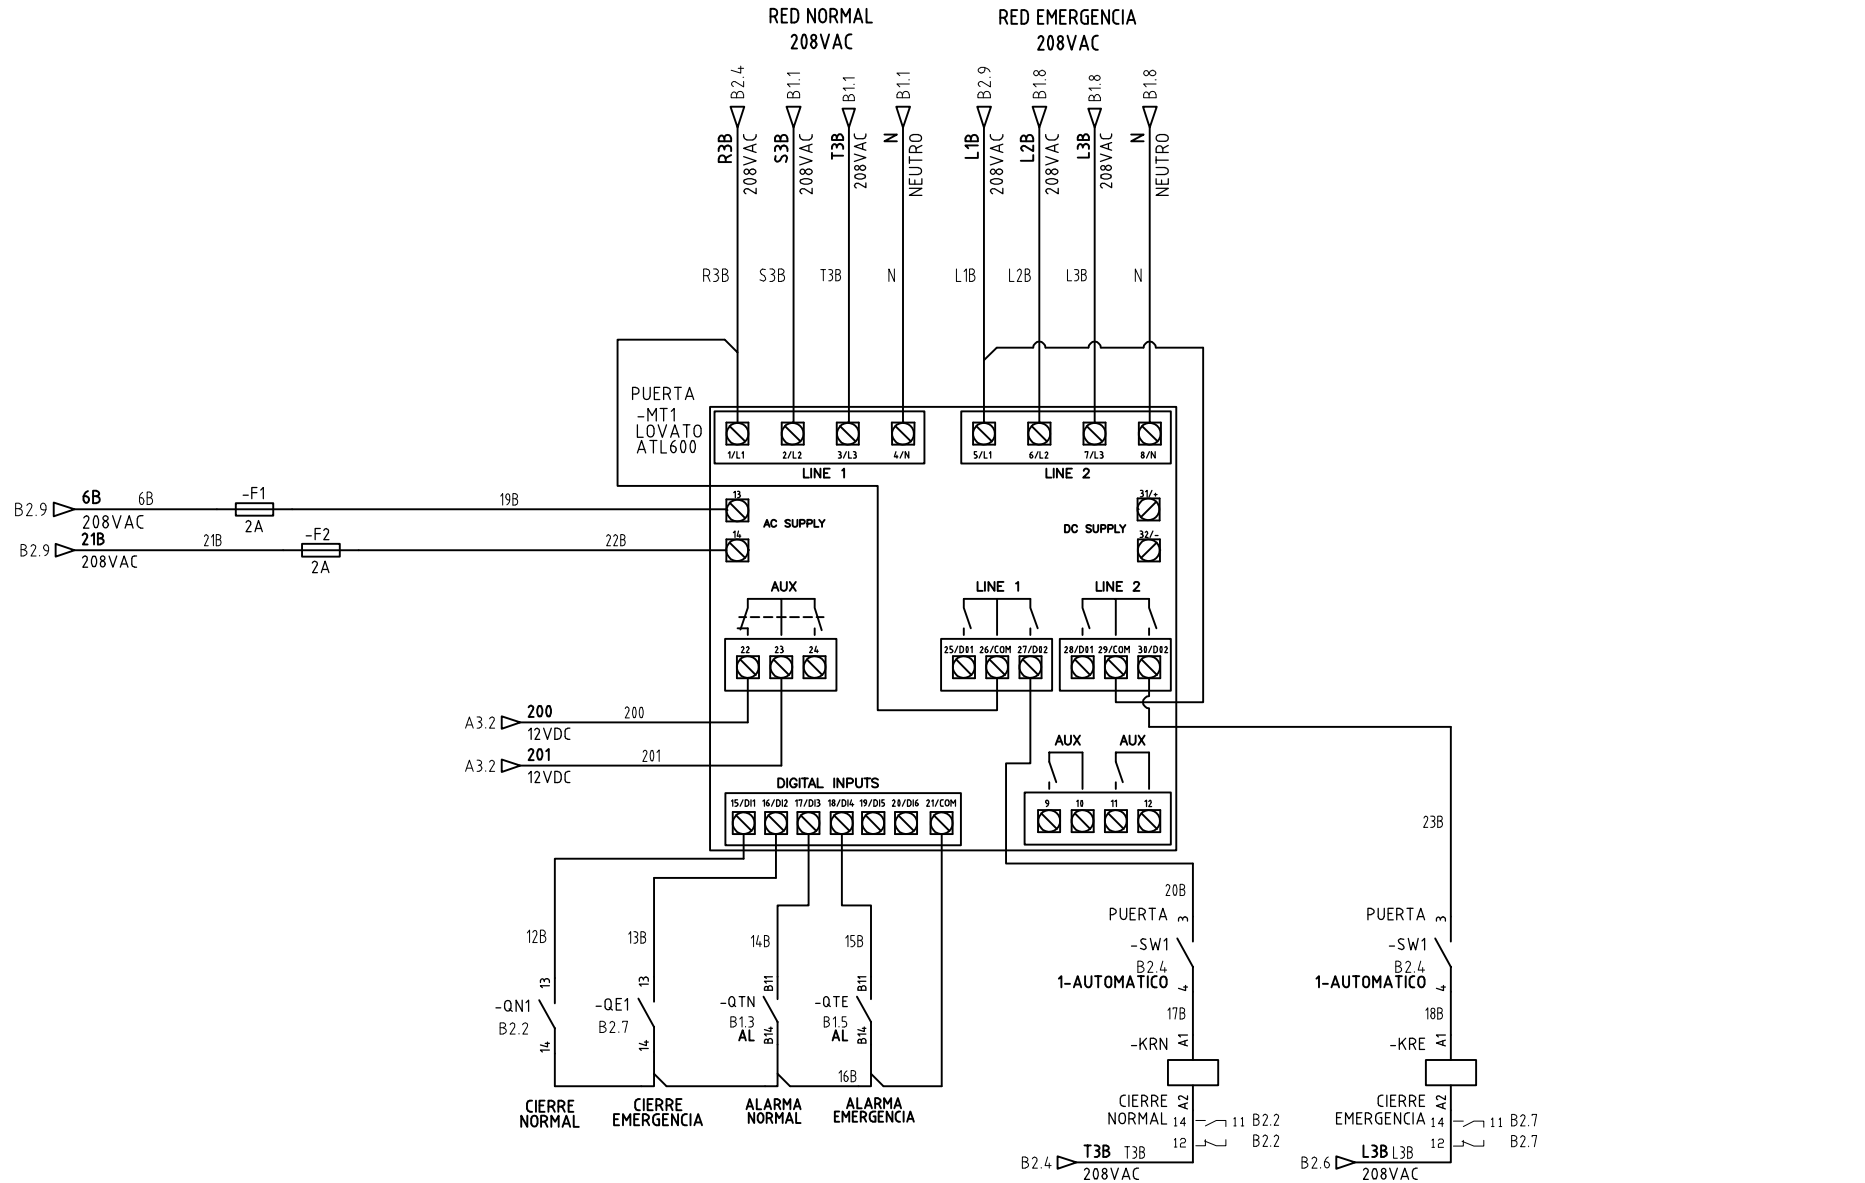

DISEÑO PLANO: D. MADRID
 DISEÑO: P. VILLA PAULA
 FECHA: 24/09/2020



METALANDES S.A.S

CLIENTE: PROMOTORA VILLA PAULA
 PROYECTO: VILLA PAULA
 CONTENIDO: MÓDULO TRANSFERENCIA

ORDEN DE PRODUCCIÓN: 25154-2
 TAB TRANSFERENCIA UG3-2

RESPONSABLE DEL PROYECTO:
 E. GRAJALES
 VERSIÓN: 01
 ESQUEMA: B3
 HOJA:
 DE: 18
 FECHA DE IMPRESIÓN:
 10-27-2020

RUTA DE ARCHIVO: D:\1.TEMP DIBUJO\2020\1\PROMOTORA VILLA PAULA\OP 25154 VILLA PAULA\ELECTRICOS\B3 MÓDULO TRANSFERENCIA.dwg