


TABLERO DE DISTRIBUCIÓN AUXILIAR

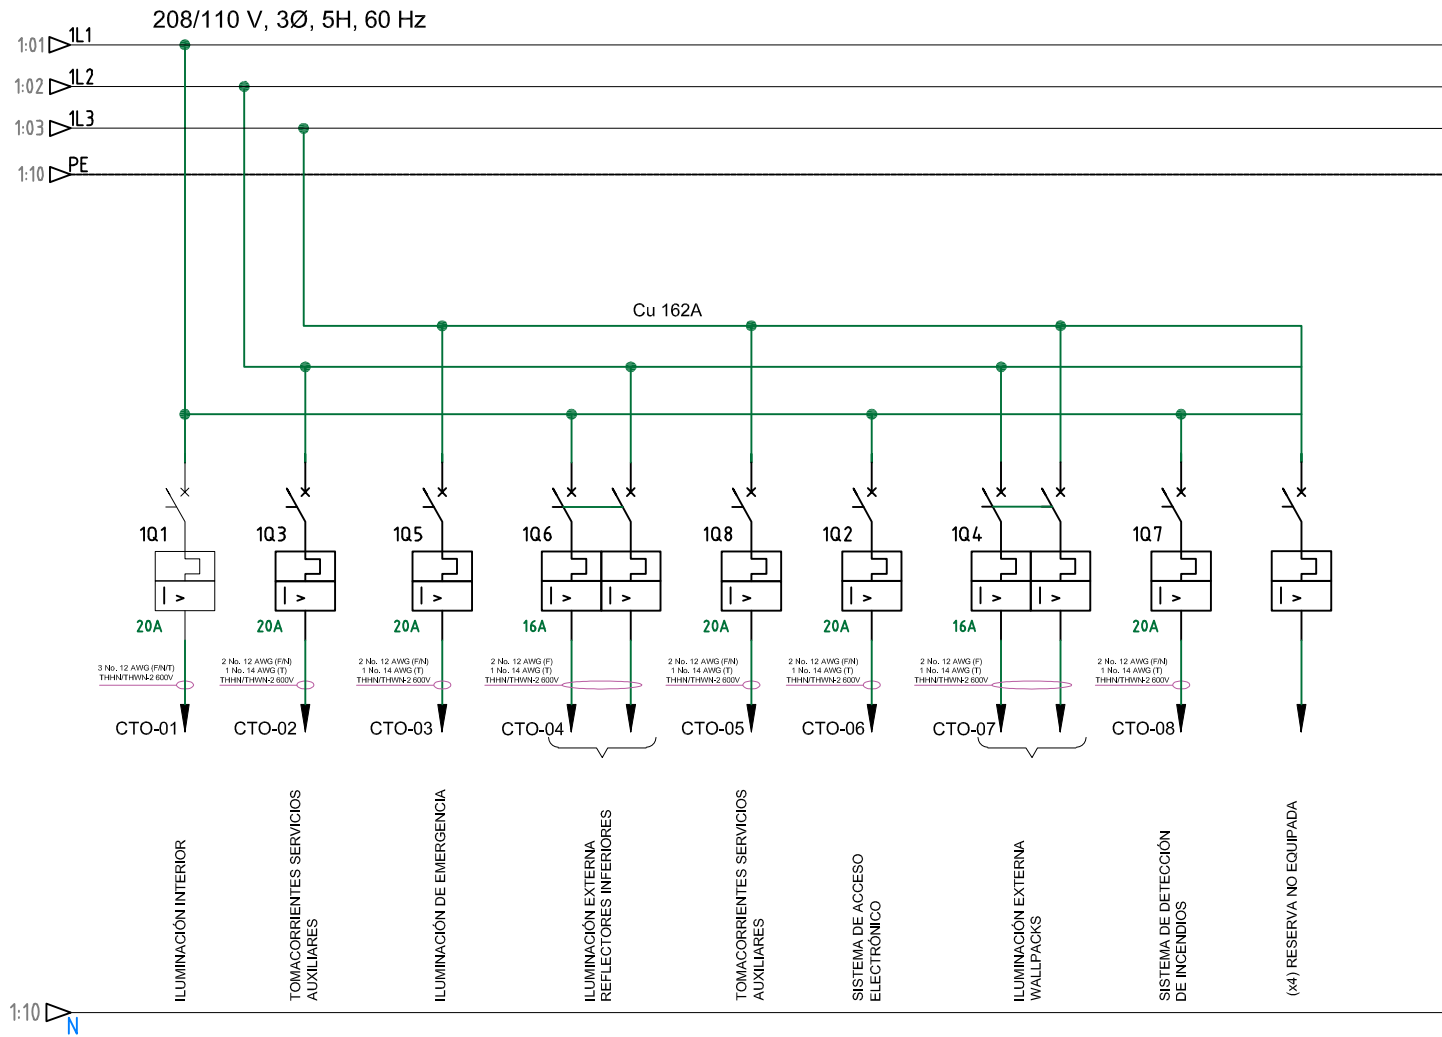

Cuadro de Cargas

DISEÑO PLANO:
D. MADRID
DISEÑO:
MEGAL

FECHA:
04/09/2020
FECHA:



METALANDES S.A.S

CLIENTE: MEGAL
PROYECTO: TABLEROS DE DISTRIBUCION
CONTENIDO: UNIFILAR

ORDEN DE PRODUCCIÓN: 25252-1
TAB DISTRIBUCION AUXILIAR

VERSIÓN: 01
ESQUEMA:

RESPONSABLE DEL PROYECTO:
F. ARREDONDO


HOJA: AU1
DE: 013

RUTA DE ARCHIVO: D:\1.TEMP DIBUJO\2020\M\MEGAL\OP 25252 TABLEROS DE DISTRIBUCION\ELECTRICOS\AU1 UNIFILAR.dwg

FECHA DE IMPRESIÓN:
09-11-2020

El título, cajetín y toda la información contenida en este plano son propiedad exclusiva de Metalandes S.A.S. y no puede ser copiado, usado o distribuido sin el debido permiso de Metalandes S.A.S. Copyright (C) Metalandes S.A.S. 2018 All Rights Reserved

DESCRIPCIÓN	TIPO DE CARGA	CANTIDAD	CARGA INSTALADA				POLO No.	BREAKER (A)	CARGA INSTALADA (W)	TIPO DE CARGA	DESCRIPCIÓN
			(W)	L1(A)	L2(A)	L3(A)					
CTO-01	ILUMINACIÓN INTERIOR	19	760	6.91			1	20		SISTEMA DE ACCESO ELECTRÓNICO	CTO-06
CTO-02	TOMACORRIENTES	4	360		3.27		2	20			
CTO-03	ILUMINACIÓN DE EMERGENCIA	5	100			0.91	3	20		ILUMINACIÓN EXTERIOR / WALLPACKS	CTO-07
CTO-04	ILUMINACIÓN EXTERNA / REFLECTORES PARA BANDEJAS PORTACABLES BAJO SHELTER	9	270	0.92			4	16			
					0.92		5			RESERVA NO EQUIPADA	-
CTO-05	TOMACORRIENTES	4	360			3.27	6	20		RESERVA NO EQUIPADA	-
-	RESERVA NO EQUIPADA	-	-	-			7	-		RESERVA NO EQUIPADA	-
SUBTOTAL			1850	7,83	4,19	4,18				SUBTOTAL	

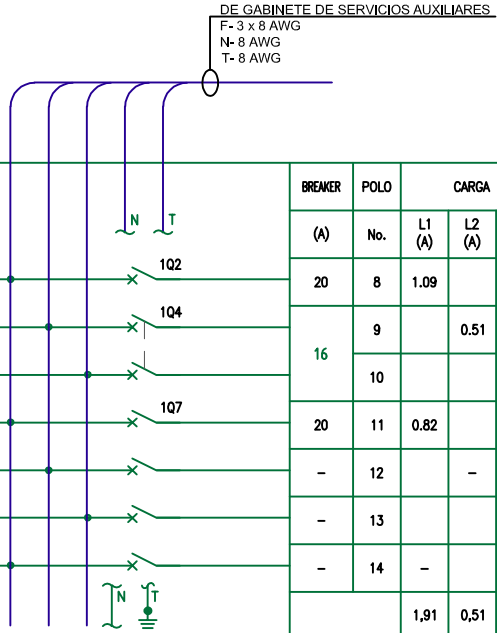

208 VOLT, 3 FASES, 5 HILOS, 60 Hz	CAPACIDAD DE CORRIENTE DE CORTO CIRCUITO: 30 kA	CARGA TOTAL INSTALADA: 10808.1 W	CARGA TOTAL OPERATIVA: 2210	TAG TABLERO: MG-001
NÚMERO DE POLOS: 14	CORRIENTE NOMINAL DEL BARRAJE: 162 A	CORRIENTE TOTAL INSTALADA L1: 30.0 A	CORRIENTE TOTAL OPERATIVA L1: 9.74	LOCALIZACIÓN TABLERO: SUBESTACIÓN PURIFICACIÓN
ENCERRAMIENTO: IP 54	ENTRADA DE CABLES: ABAJO - ARRIBA	CORRIENTE TOTAL INSTALADA L2: 30.0 A	CORRIENTE TOTAL OPERATIVA L2: 4.70	
	TIPO DE MONTAJE: DE SOBREPONER	CORRIENTE TOTAL INSTALADA L3: 30.0 A	CORRIENTE TOTAL OPERATIVA L3: 4.69	

DISEÑO PLANO:
D. MADRID
 DISEÑO:
MEGAL

FECHA:
 04/09/2020
 FECHA:



METALANDES S.A.S

CLIENTE: **MEGAL**
 PROYECTO: **TABLEROS DE DISTRIBUCION**
 CONTENIDO: **CUADRO DE CARGAS**

ORDEN DE PRODUCCIÓN: **25252-1**
TAB DISTRIBUCION AUXILIAR

RESPONSABLE DEL PROYECTO:
F. ARREDONDO

VERSIÓN: **01**
 ESQUEMA: **AU2**
 HOJA:
 DE: **17**

FECHA DE IMPRESIÓN:
 09-11-2020