


Tablero de Potencia - Aires Acondicionados

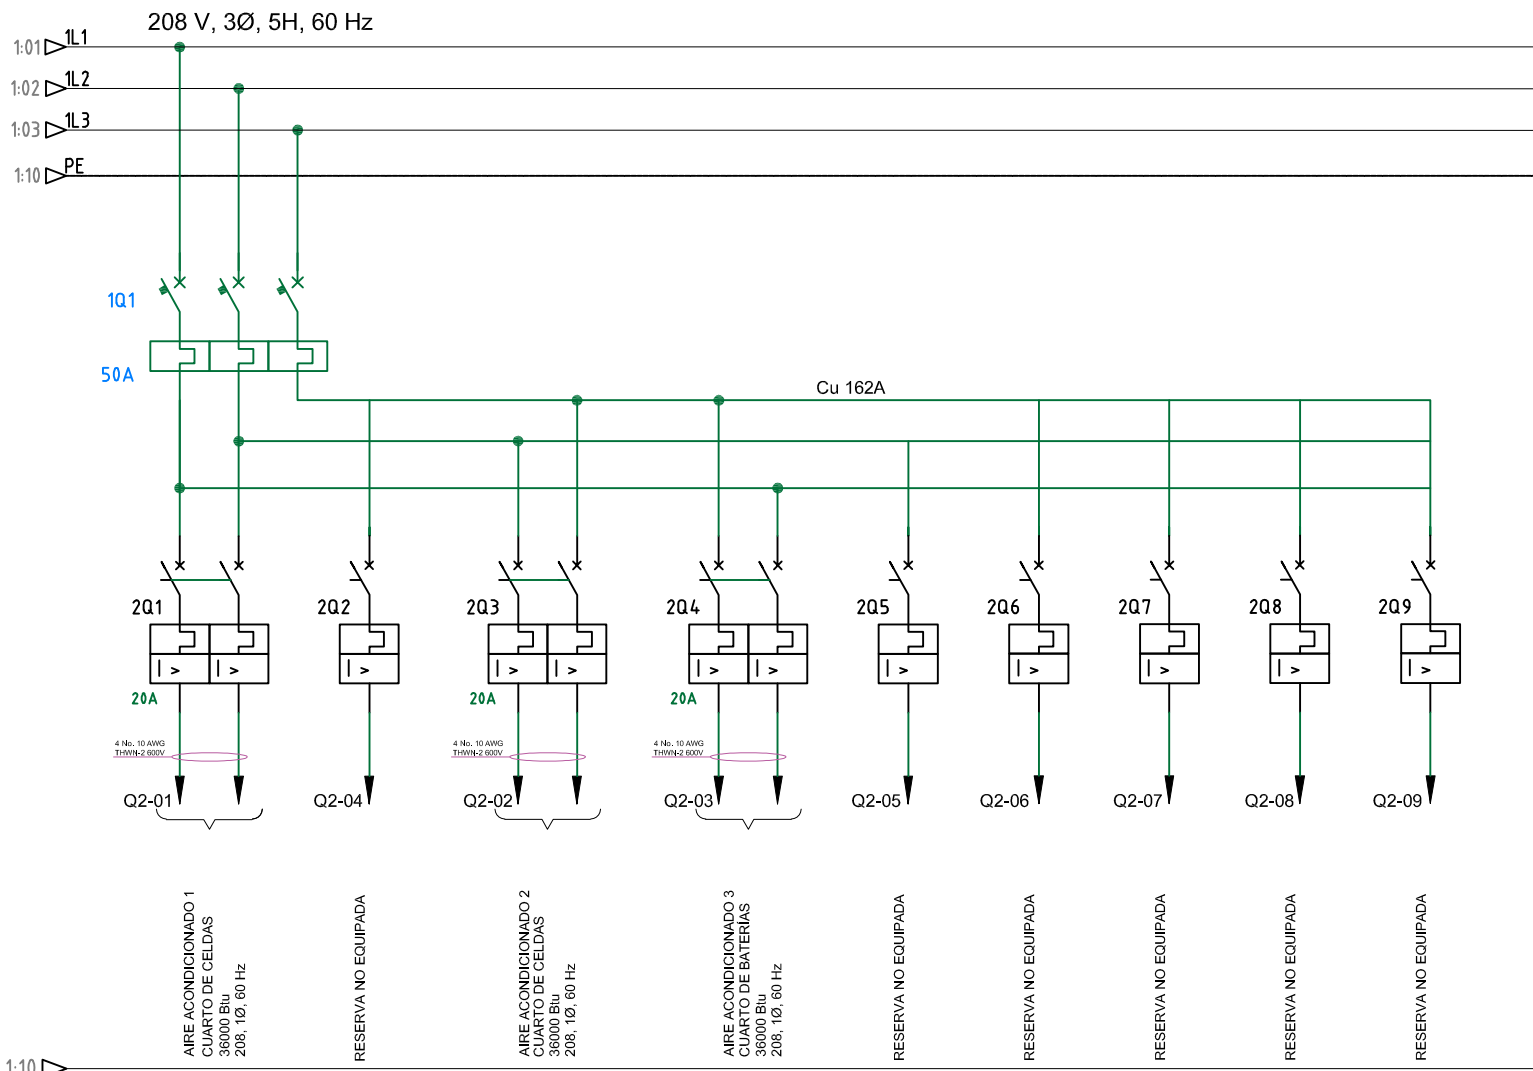

El título, copetín y toda la información contenida en este plano son propiedad exclusiva de Metalandes S.A.S. y no puede ser copiado, usado o distribuido sin el debido permiso de Metalandes S.A.S.

Copyright (C) Metalandes S.A.S. 2018 All Rights Reserved

DISEÑO PLANO:
D. MADRID
DISEÑO:
MEGAL

FECHA:
04/09/2020
FECHA:



METALANDES S.A.S

CLIENTE: MEGAL
PROYECTO: TABLEROS DE DISTRIBUCION
CONTENIDO: UNIFILAR


ORDEN DE PRODUCCIÓN: 25252-2
TAB AIRES ACONDICIONADOS
RESPONSABLE DEL PROYECTO:
F. ARREDONDO

VERSIÓN: 01
ESQUEMA: BU1
HOJA:
DE: 14
FECHA DE IMPRESIÓN:
09-11-2020

RUTA DE ARCHIVO: D:\1_TEMP DIBUJO\2020\M\MEGAL\OP 25252 TABLEROS DE DISTRIBUCION\ELECTRICOS\BU1 UNIFILAR.dwg

El rótulo, cajetín y toda la información contenida en este plano son propiedad exclusiva de Metalandes S.A.S. y no puede ser copiado, usado o distribuido sin el debido permiso de Metalandes S.A.S.

Copyright (C) Metalandes S.A.S., 2018 All Rights Reserved

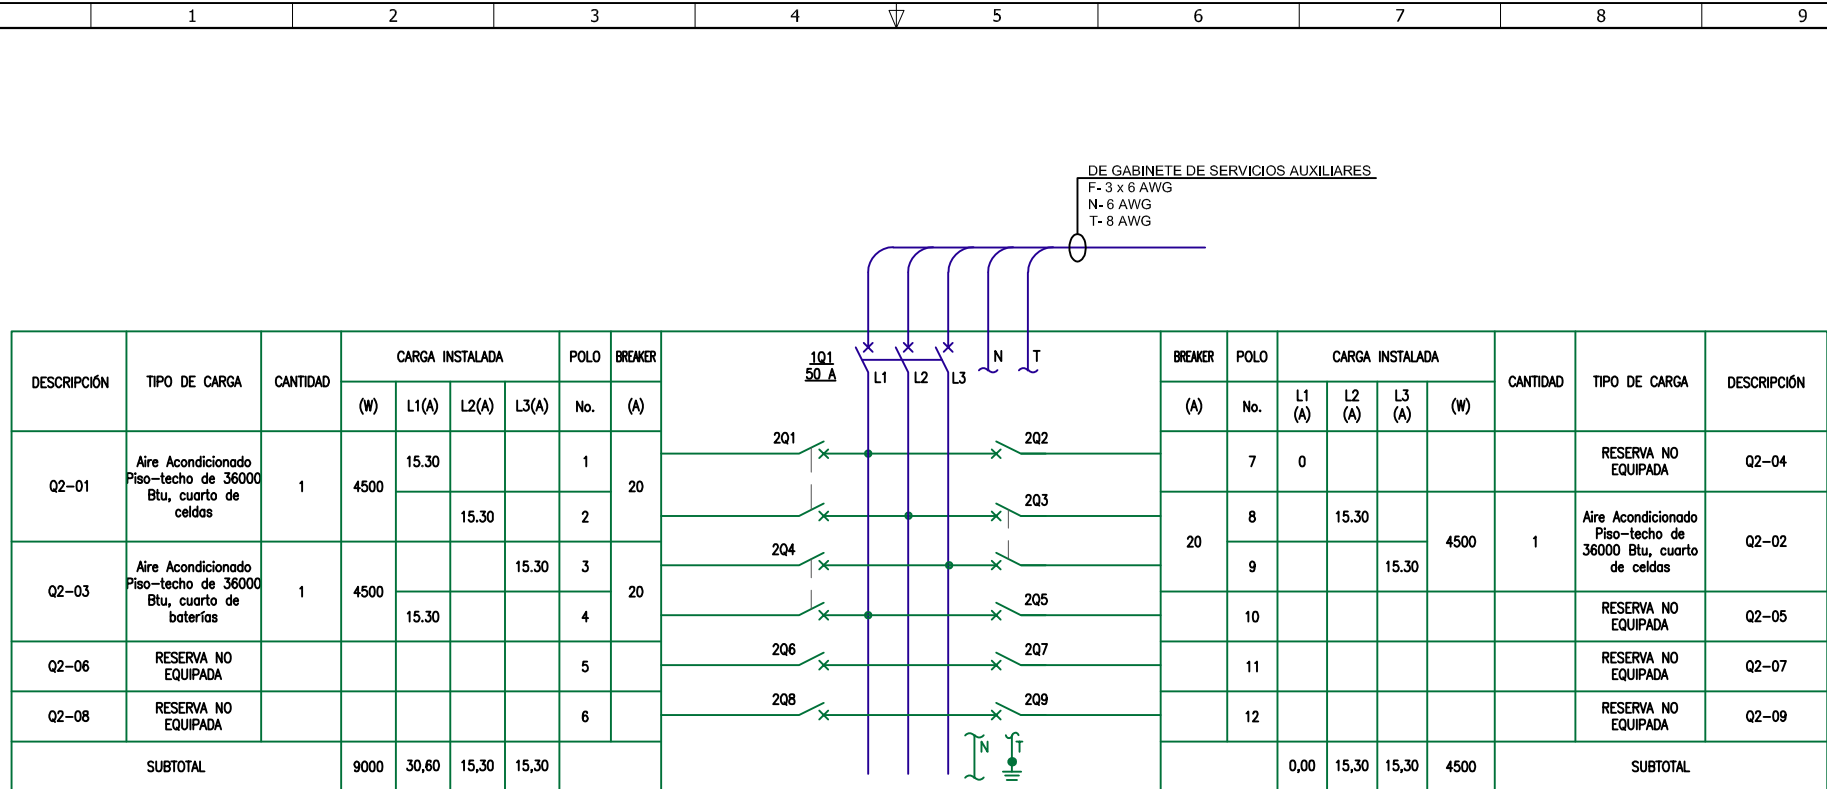

<u>208</u> VOLT, <u>3</u> FASES, <u>5</u> HILOS, <u>60</u> Hz	CAPACIDAD DE CORRIENTE DE CORTO CIRCUITO: <u>30 kA</u>	CARGA TOTAL INSTALADA: <u>18013.5 W</u>	CARGA TOTAL OPERATIVA: <u>13500</u>	TAG TABLERO: <u>1116-MG-002</u>
NÚMERO DE POLOS: <u>12</u>	CORRIENTE NOMINAL DEL BARRAJE: <u>162 A</u>	CORRIENTE TOTAL INSTALADA L1: <u>50.0 A</u>	CORRIENTE TOTAL OPERATIVA L1: <u>30.60</u>	LOCALIZACIÓN TABLERO: <u>SUBESTACIÓN SAN JORGE</u>
ENCERRAMIENTO: <u>IP 54</u>	ENTRADA DE CABLES: <u>ABAJO - ARRIBA</u>	CORRIENTE TOTAL INSTALADA L2: <u>50.0 A</u>	CORRIENTE TOTAL OPERATIVA L2: <u>30.60</u>	
	TIPO DE MONTAJE: <u>DE SOBREPONER</u>	CORRIENTE TOTAL INSTALADA L3: <u>50.0 A</u>	CORRIENTE TOTAL OPERATIVA L3: <u>30.60</u>	

DISEÑO PLANO: FECHA: 04/09/2020
 D. MADRID
 DISEÑO: FECHA:
 MEGAL



METALANDES S.A.S

CLIENTE: MEGAL
 PROYECTO: TABLEROS DE DISTRIBUCION
 CONTENIDO: CUADRO DE CARGAS

ORDEN DE PRODUCCIÓN: 25252-2
 TAB AIRES ACONDICIONADOS
 RESPONSABLE DEL PROYECTO:
 F. ARREDONDO

VERSIÓN: 01
 ESQUEMA: BU2
 HOJA:
 DE: 18
 FECHA DE IMPRESIÓN:
 09-11-2020

RUTA DE ARCHIVO: D:\1.TEMP DIBUJO\2020\M\MEGAL\OP 25252 TABLEROS DE DISTRIBUCION\ELECTRICOS\BU2 CUADRO DE CARGAS.dwg