


# TDE (Tablero de Distribución Edificio de control)

## Diagrama Unifilar

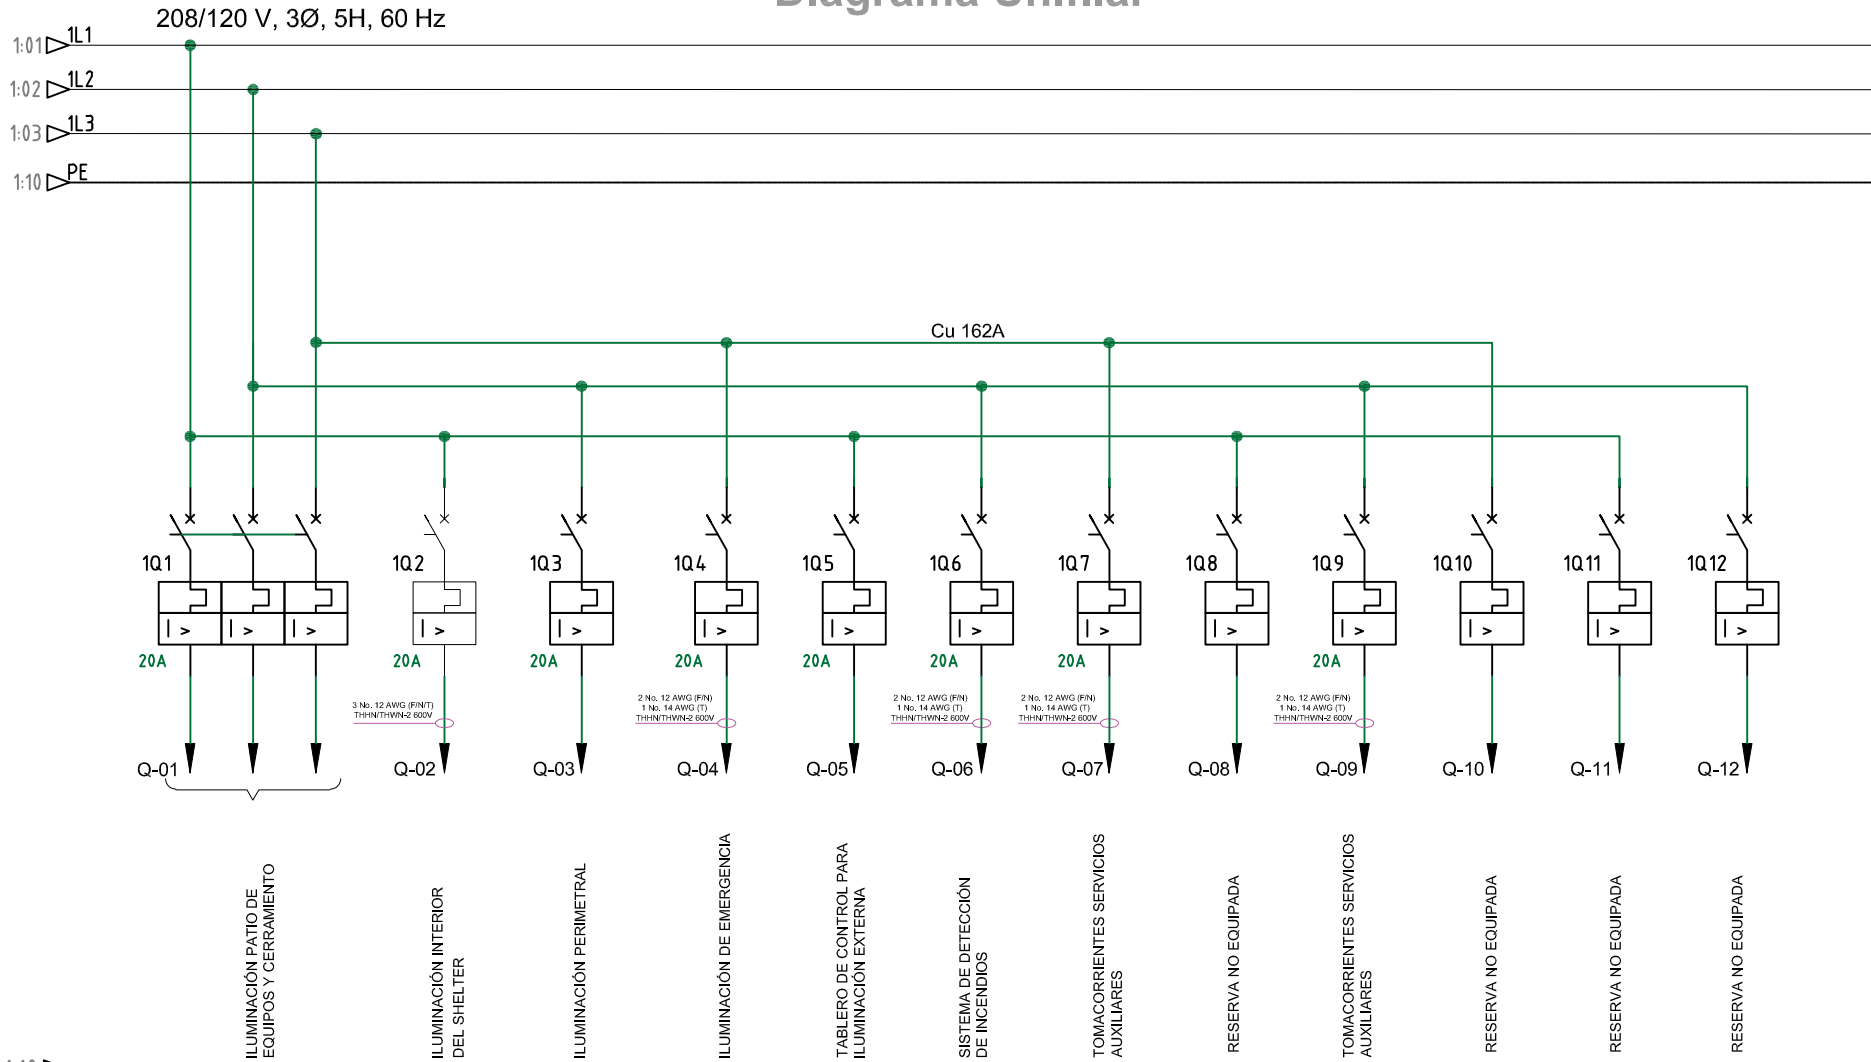

El título, copetín y toda la información contenida en este plano son propiedad exclusiva de Metalandes S.A.S. y no puede ser copiado, usado o distribuido sin el debido permiso de Metalandes S.A.S.


Copyright (C) Metalandes S.A.S. 2018 All Rights Reserved

DISEÑO PLANO:	FECHA:
D. MADRID	04/09/2020
DISEÑO:	FECHA:
MEGAL	



CLIENTE: MEGAL	ORDEN DE PRODUCCIÓN: 25252-4
PROYECTO: TABLEROS DE DISTRIBUCION	TAB TDE
CONTENIDO: UNIFILAR	RESPONSABLE DEL PROYECTO: F. ARREDONDO
VERSIÓN: 01 ESQUEMA: DUJ1 HOJA: DE: 16 FECHA DE IMPRESIÓN: 09-11-2020	

RUTA DE ARCHIVO: D:\1.TEMP DIBUJO\2020\M\MEGAL\OP 25252 TABLEROS DE DISTRIBUCION\ELECTRICOS\DUJ1 UNIFILAR.dwg

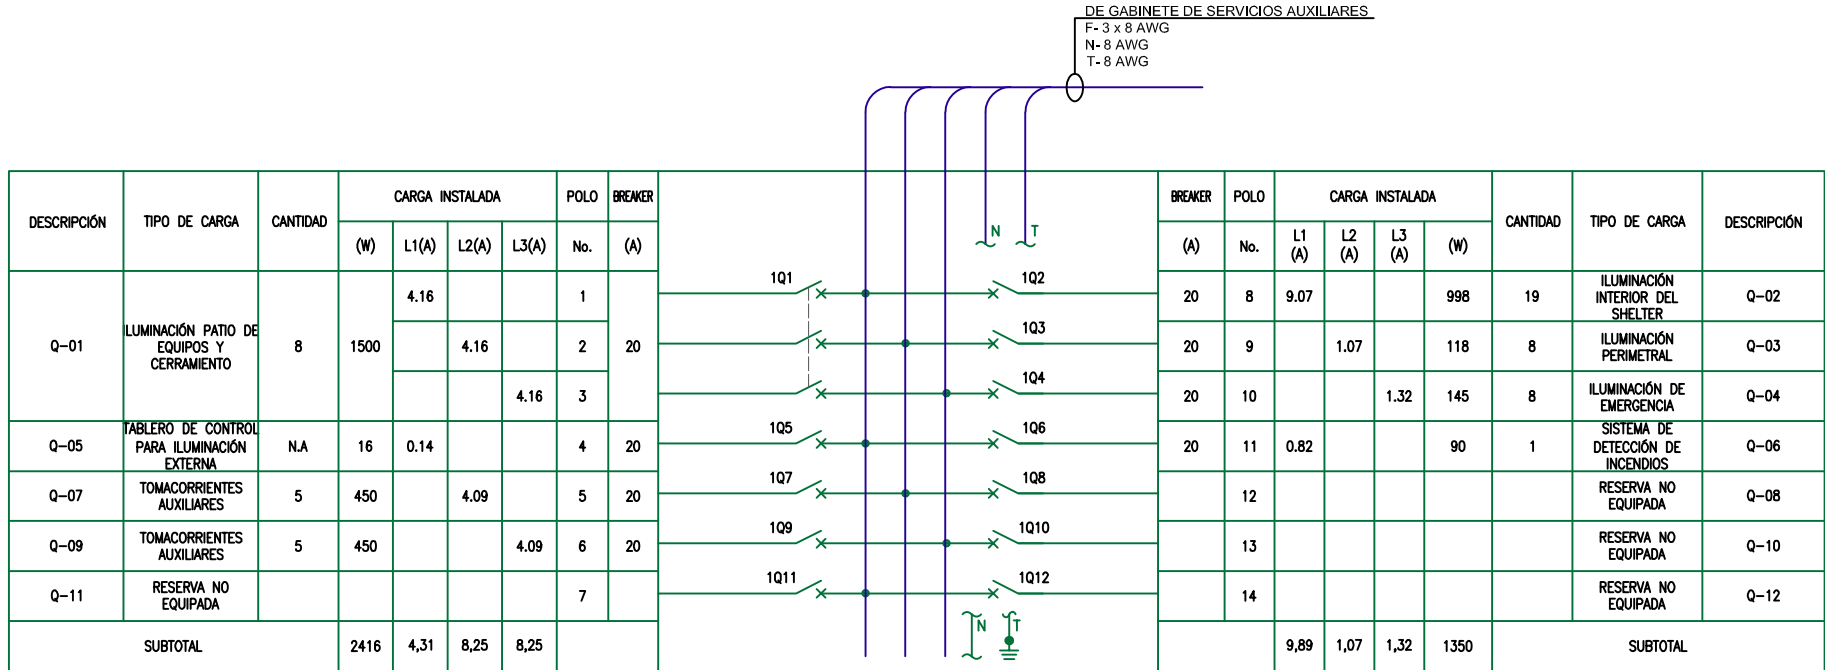

<u>208</u> VOLT, <u>3</u> FASES, <u>5</u> HILOS, <u>60</u> Hz	CAPACIDAD DE CORRIENTE DE CORTO CIRCUITO: <u>30 kA</u>	CARGA TOTAL INSTALADA: <u>10808.1 W</u>	CARGA TOTAL OPERATIVA: <u>3766</u>	TAG TABLERO: <u>1116-MG-001</u>
NÚMERO DE POLOS: <u>14</u>	CORRIENTE NOMINAL DEL BARRAJE: <u>162 A</u>	CORRIENTE TOTAL INSTALADA L1: <u>30.0 A</u>	CORRIENTE TOTAL OPERATIVA L1: <u>14.19</u>	LOCALIZACIÓN TABLERO: <u>SUBESTACIÓN SAN JORGE</u>
ENCERRAMIENTO: <u>IP 54</u>	ENTRADA DE CABLES: <u>ABAJO - ARRIBA</u>	CORRIENTE TOTAL INSTALADA L2: <u>30.0 A</u>	CORRIENTE TOTAL OPERATIVA L2: <u>9.32</u>	
	TIPO DE MONTAJE: <u>DE SOBREPONER</u>	CORRIENTE TOTAL INSTALADA L3: <u>30.0 A</u>	CORRIENTE TOTAL OPERATIVA L3: <u>9.57</u>	

DISEÑO PLANO:  
D. MADRID  
DISEÑO:  
MEGAL

FECHA:  
04/09/2020  
FECHA:



**METALANDES S.A.S**

CLIENTE: MEGAL  
PROYECTO: TABLEROS DE DISTRIBUCION  
CONTENIDO: CUADRO DE CARGAS

ORDEN DE PRODUCCIÓN: 25252-4  
TAB TDE  
RESPONSABLE DEL PROYECTO:  
F. ARREDONDO

VERSIÓN: 01  
ESQUEMA: DU2  
HOJA:  
DE: 20  
FECHA DE IMPRESIÓN:  
09-11-2020