


DIAGRAMA UNIFILAR TRAFO N°1

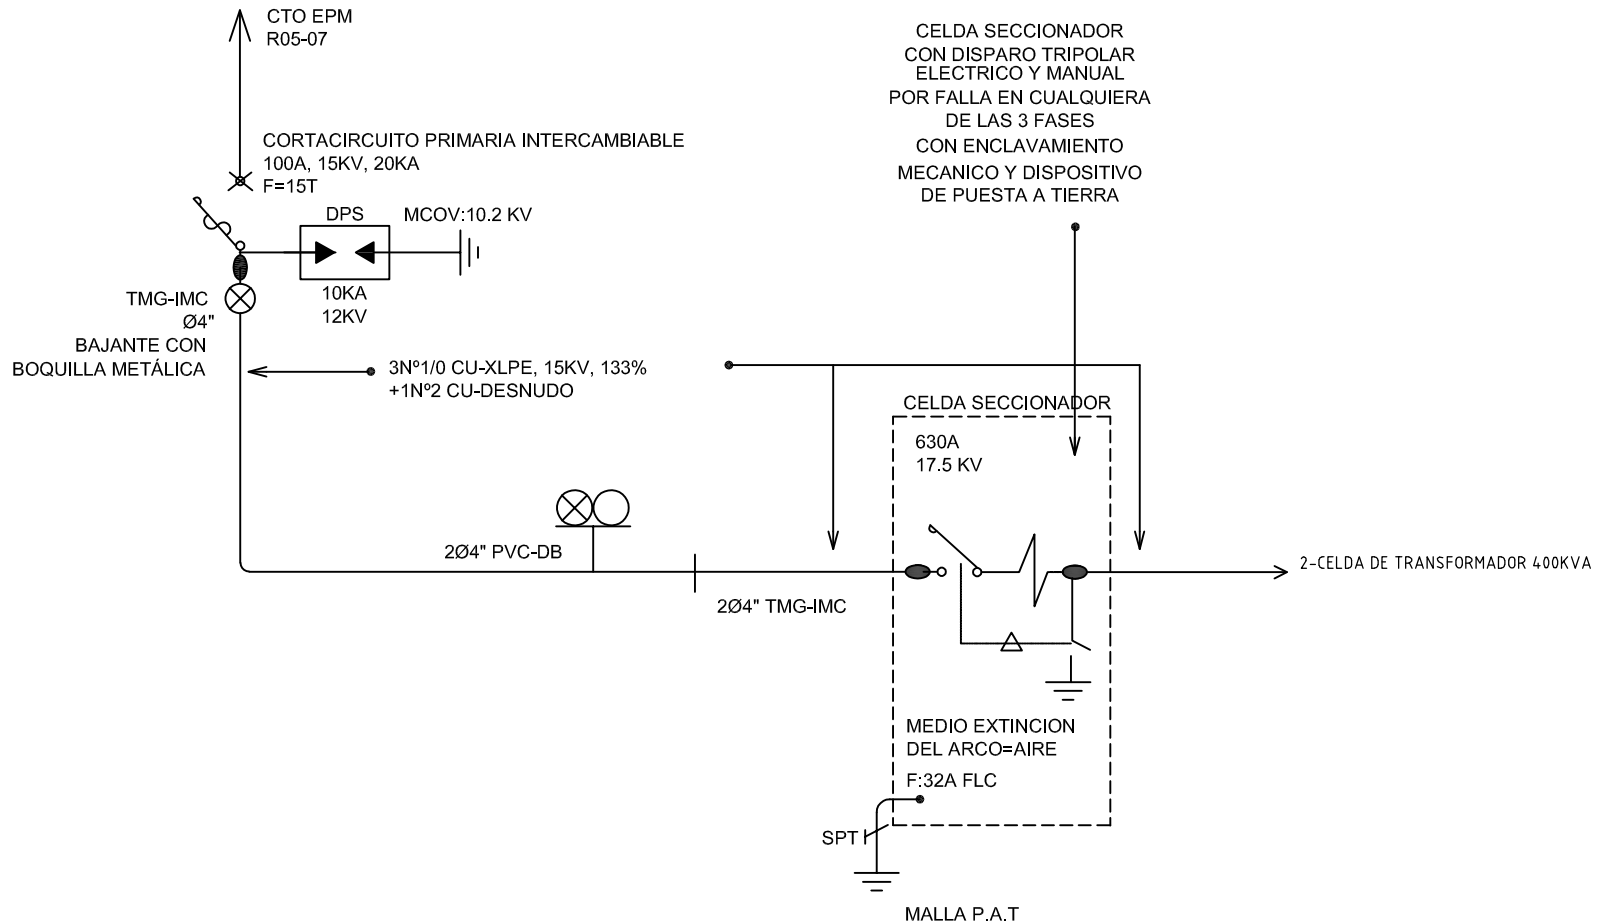

El título, cajetín y toda la información contenida en este plano son propiedad exclusiva de Metalandes S.A.S. y no puede ser copiado, usado o distribuido sin el debido permiso de Metalandes S.A.S.

Copyright (C) Metalandes S.A.S. 2018 All Rights Reserved

DISEÑO PLANO: D. MADRID
FECHA: 06/10/2020

DISEÑO: ELITE INGENIEROS
FECHA:



METALANDES S.A.S

CLIENTE: ELITE INGENIEROS
PROYECTO: PARMA
CONTENIDO: UNIFILAR

ORDEN DE PRODUCCIÓN: 25263-1
CELDA DE SECCIONADOR

RESPONSABLE DEL PROYECTO:
E. GRAJALES

VERSIÓN: 01
ESQUEMA: AU1

HOJA:
DE: 10
FECHA DE IMPRESIÓN:
10-08-2020

RUTA DE ARCHIVO: D:\1.TEMP DIBUJO\2020\ELITE INGENIEROS\OP 25263 PARMA\ELECTRICOS\AU1 UNIFILAR.dwg