


El título, cajetín y toda la información contenida en este plano son propiedad exclusiva de Metalandes S.A.S., y no puede ser copiado, usado o distribuido sin el debido permiso de Metalandes S.A.S.
 Copyright (C) Metalandes S.A.S. 2018 All Rights Reserved



DISEÑO PLANO: D. MADRID
 FECHA: 24/09/2020
 DISEÑO: PROMONTAJES
 FECHA:

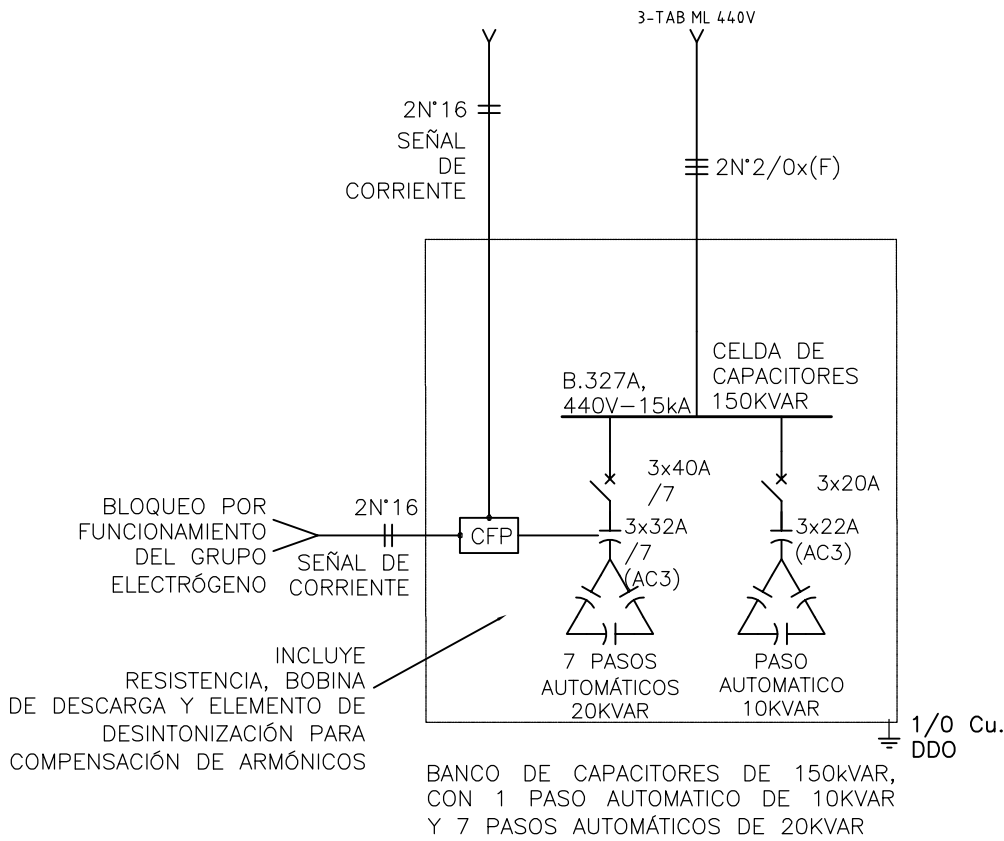


CLIENTE: PROMONTAJES
 PROYECTO: AGROSURA - FINCA GUALANDAY
 CONTENIDO: CONTENIDO 1

ORDEN DE PRODUCCIÓN: 25300-5
 BANCO CONDENSADORES 150KVAR
 RESPONSABLE DEL PROYECTO: D. CANO
 VERSIÓN: 01
 ESQUEMA: CU1
 HOJA: DE: 10
 FECHA DE IMPRESIÓN: 09-25-2020

RUTA DE ARCHIVO: D:\1_TEMP DIBUJO\2020\VPROMONTAJES\OP 25033 AGROSURA\ELECTRICOS\CU1 UNIFILAR.dwg

El título, cajetín y toda la información contenida en este plano son propiedad exclusiva de Metalandes S.A.S. y no puede ser copiado, usado o distribuido sin el debido permiso de Metalandes S.A.S. Copyright (C) Metalandes S.A.S. 2018 All Rights Reserved

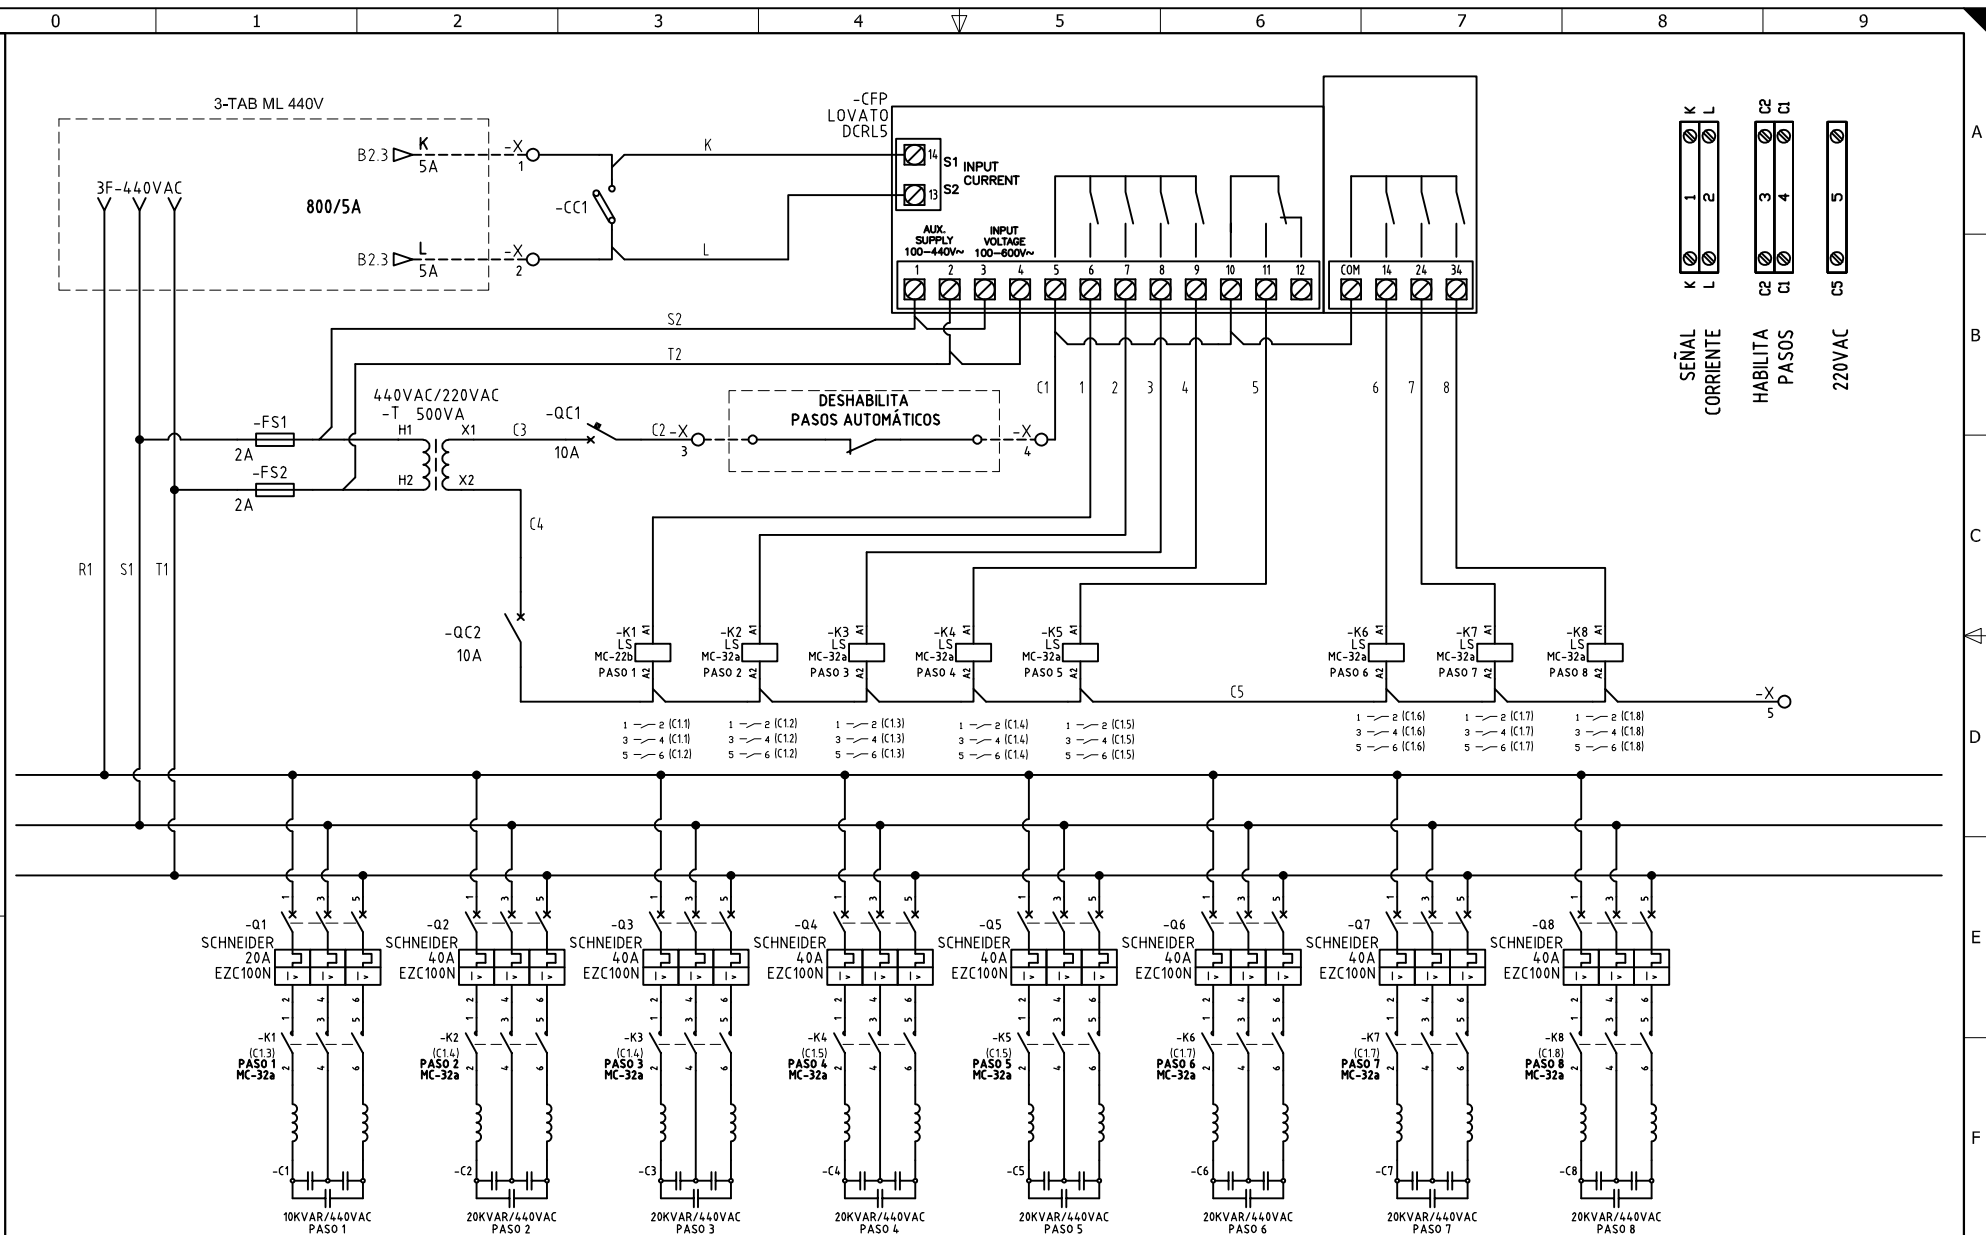

DISEÑO PLANO:
D. MADRID
 DISEÑO:
PROMONTAJES

FECHA:
 24/09/2020
 FECHA:



METALANDES S.A.S

CLIENTE: PROMONTAJES
 PROYECTO: AGROSURA - FINCA GUALANDAY
 CONTENIDO: CORRECTOR FACTOR DE POTENCIA

ORDEN DE PRODUCCIÓN: 25300-5
 BANCO CONDENSADORES
 150KVAR
 RESPONSABLE DEL PROYECTO:
D. CANO

VERSIÓN: 01
 ESQUEMA: C1
 HOJA:
 DE: 34
 FECHA DE IMPRESIÓN:
 09-25-2020

RUTA DE ARCHIVO: D:\1.TEMP DIBUJO\2020\VPROMONTAJES\VOP 25033 AGROSURA\ELECTRICOS\C1 CORRECTOR FACTOR DE POTENCIA.dwg