


Copyright (C) Metalandes S.A.S. 2018 All Rights Reserved

The label, box and all information contained on this plane are property exclusive of Metalandes S.A.S. and no puede ser copiado, usado o distribuido sin el debido permiso de Metalandes S.A.S.

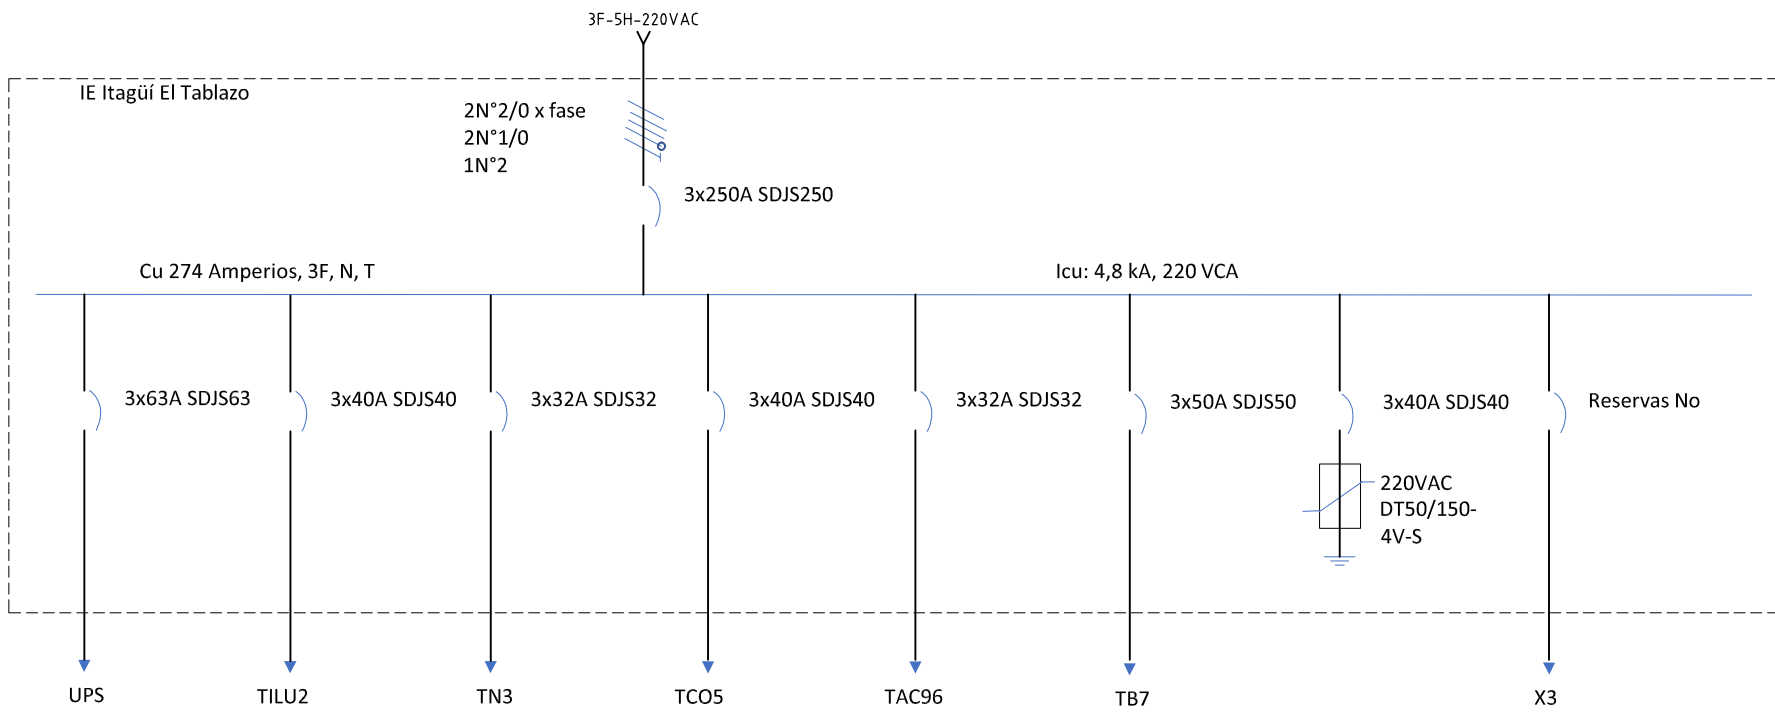

DISEÑO PLANO:
D. MADRID
DISEÑO:
CLIENTE

FECHA:
02/06/2021
FECHA:



METALANDES S.A.S

CLIENTE: CONASEL
PROYECTO: COLEGIOS MEDELLIN
CONTENIDO: UNIFILAR

ORDEN DE PRODUCCIÓN: 25341-2
TAB IE CIUDAD DE ITAGÜÍ TABLAZO
RESPONSABLE DEL PROYECTO: S. LOPEZ

VERSIÓN: 01
ESQUEMA: BU1
HOJA:
DE: 12
FECHA DE IMPRESIÓN:
07-16-2021

RUTA DE ARCHIVO: D:\1.TEMP DIBUJO\2021\C\CONASEL\OP 25341 COLEGIO MEDELLIN\ELECTRICOS\BU1 UNIFILAR.dwg