


Copyright (C) Metalandes S.A.S. 2018 All Rights Reserved

The label, box and all information contained on this plane are property exclusive of Metalandes S.A.S. and no puede ser copiado, usado o distribuido sin el debido permiso de Metalandes S.A.S.

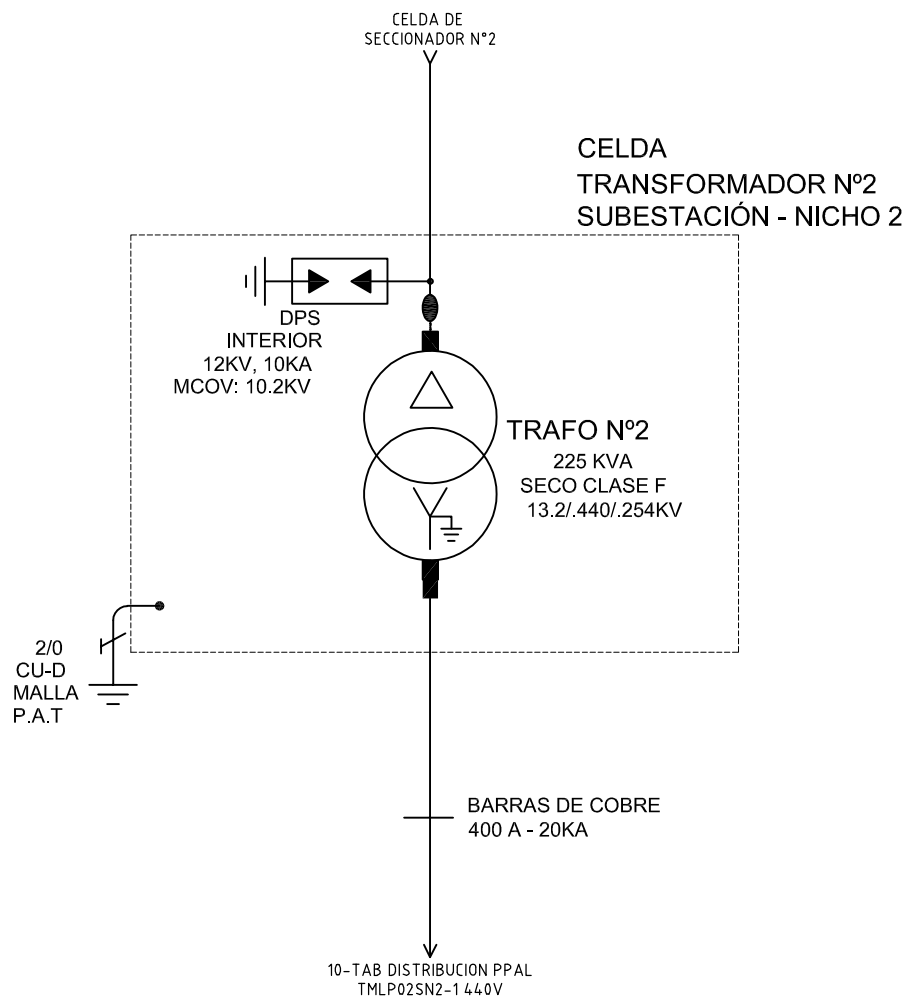

DISEÑO PLANO: D. MADRID
 FECHA: 13/04/2021
 DISEÑO: INMEL
 FECHA:




CLIENTE: INMEL
 PROYECTO: TUNEL TESALIA
 CONTENIDO: UNIFILAR

ORDEN DE PRODUCCIÓN: 25358-4
 CELDA DE TRAF0
 225KVA
 RESPONSABLE DEL PROYECTO:
 S. LOPEZ

VERSIÓN: 01
 ESQUEMA: HU1
 HOJA: 17
 DE: 17
 FECHA DE IMPRESIÓN:
 06-22-2021

RUTA DE ARCHIVO: D:\1.TEMP DIBUJO\2021\1\INMEL\OP 25358 TUNEL DE TESALIA\ELECTRICOS\HU1 UNIFILAR.dwg

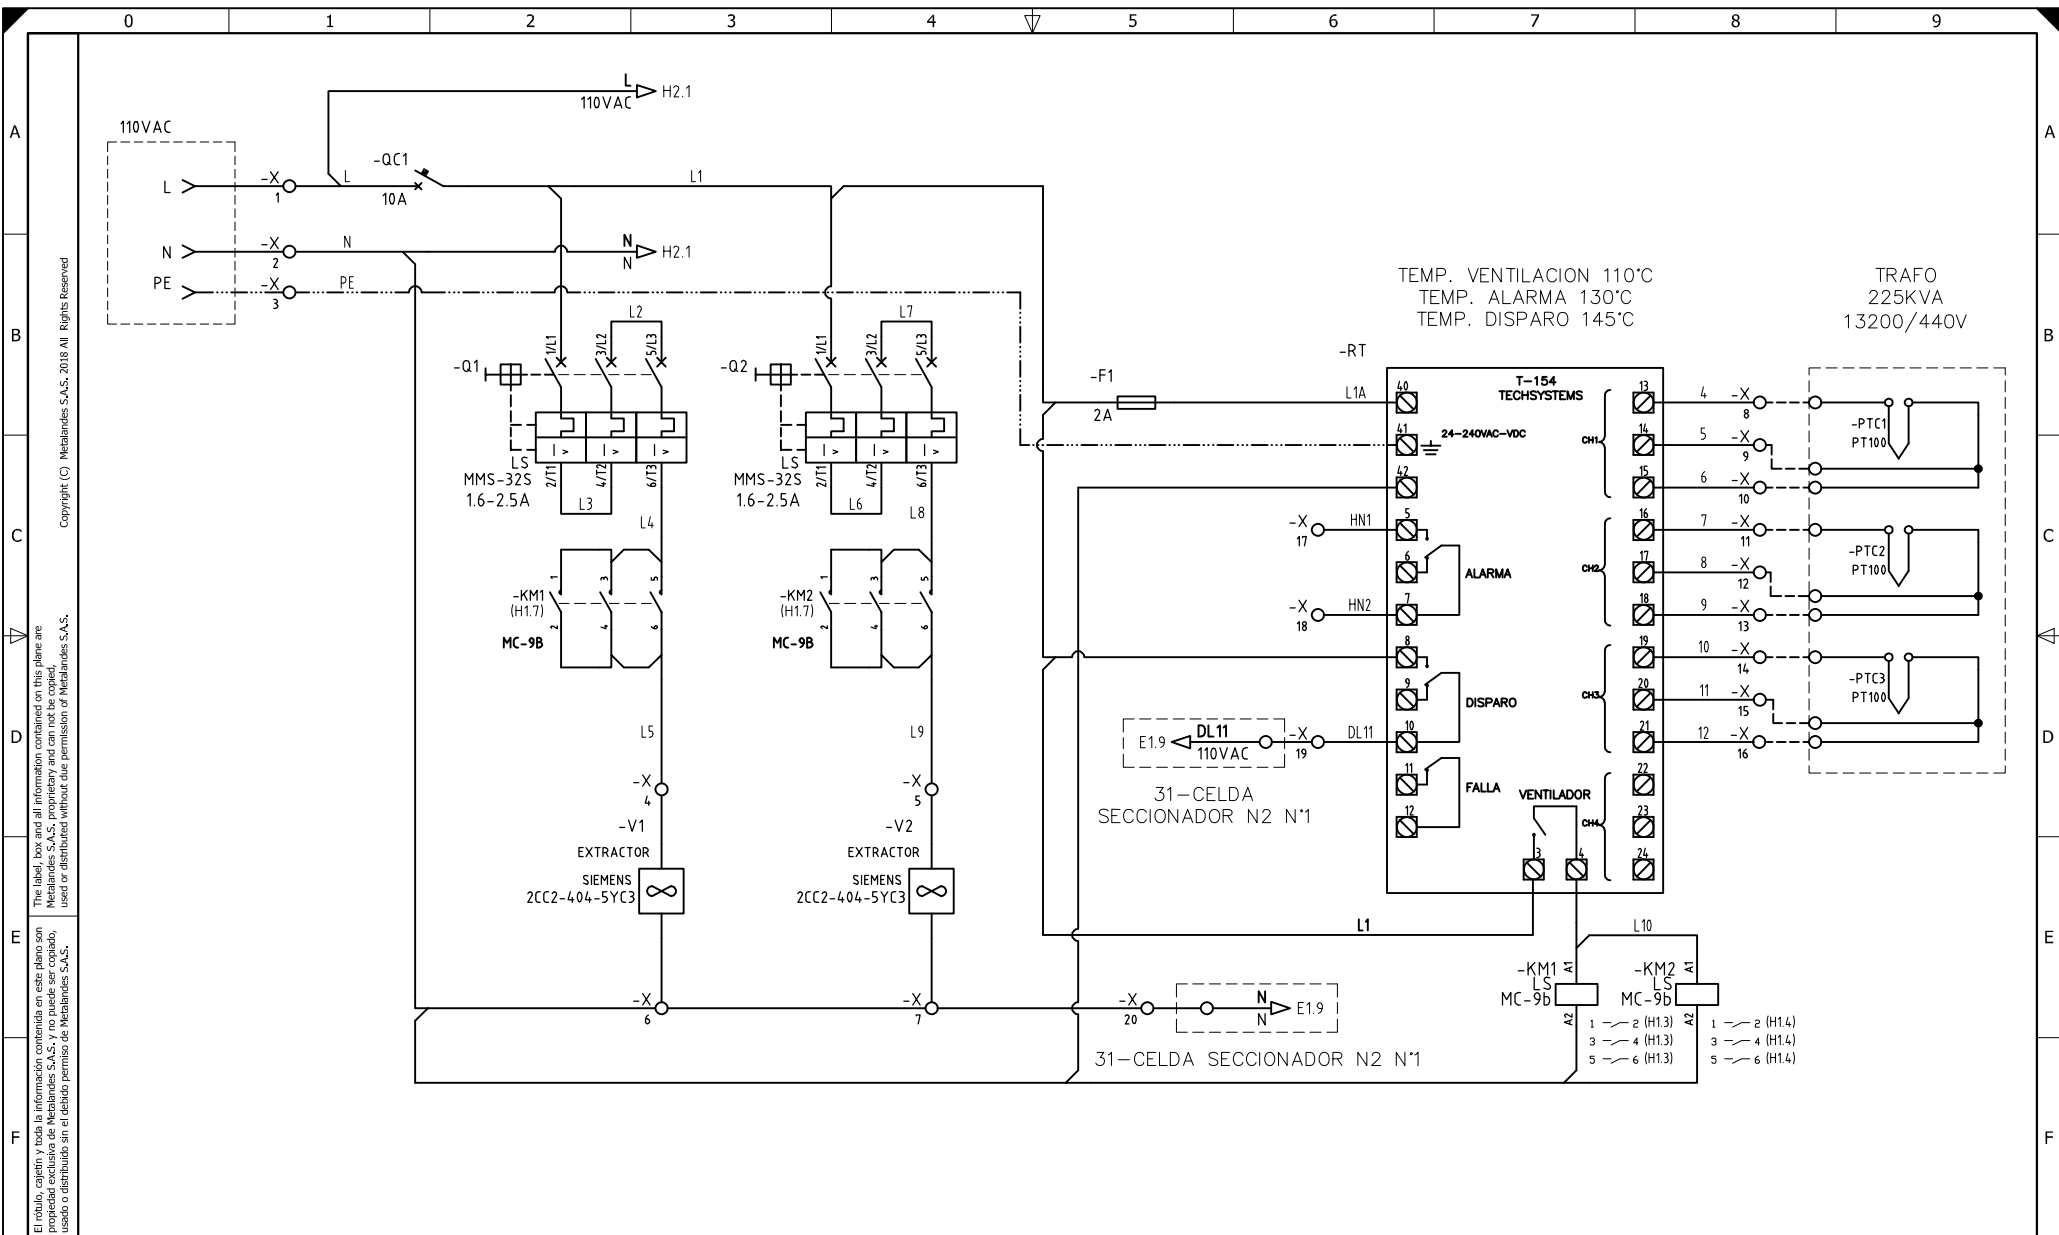

El título, cajetín y toda la información contenida en este plano son propiedad exclusiva de Metalandes S.A.S. y no puede ser copiado, usado o distribuido sin el debido permiso de Metalandes S.A.S.

Copyright (C) Metalandes S.A.S. 2018 All Rights Reserved

DISEÑO PLANO:	FECHA:
D. MADRID	13/04/2021
DISEÑO:	FECHA:
INMEL	




METALANDES S.A.S

CLIENTE: INMEL	ORDEN DE PRODUCCIÓN: 25358-4
PROYECTO: TUNEL TESALIA	CELDA DE TRAF0
CONTENIDO: CONTROL DE VENTILACION	225KVA
	RESPONSABLE DEL PROYECTO:
	S. LOPEZ

VERSIÓN: 01
ESQUEMA: H1
HOJA:
DE: 87
FECHA DE IMPRESIÓN:
06-22-2021

RUTA DE ARCHIVO: D:\1.TEMP DIBUJO\2021\1\INMEL\OP 25358 TUNEL DE TESALIA\ELECTRICOS\H1 CONTROL DE VENTILACION.dwg

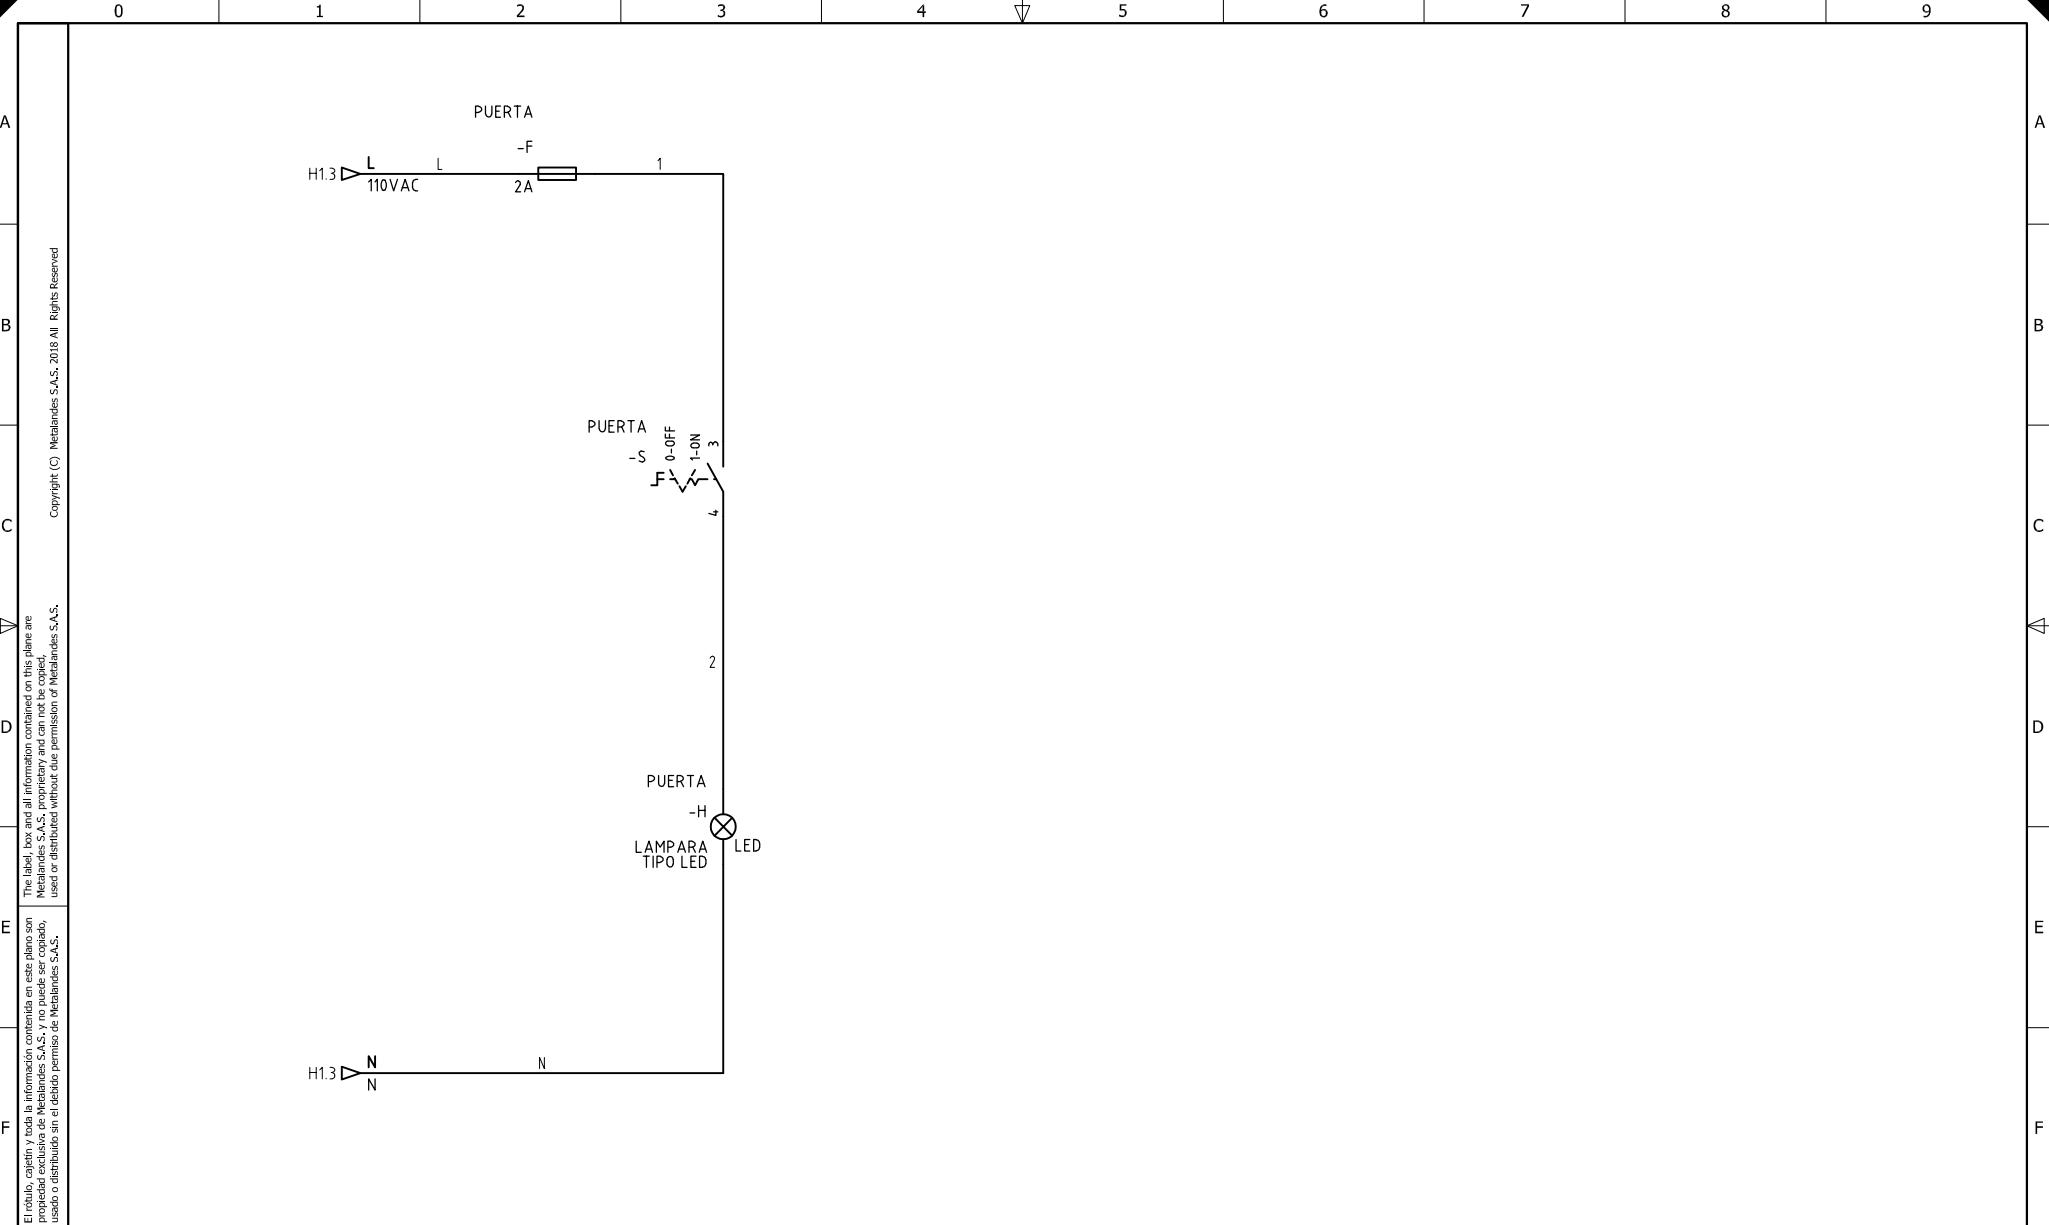

El título, cajetín y toda la información contenida en este plano son propiedad exclusiva de Metalandes S.A.S., y no puede ser copiado, usado o distribuido sin el debido permiso de Metalandes S.A.S.
 Copyright (C) Metalandes S.A.S. 2018 All Rights Reserved

DISEÑO PLANO:	FECHA:
D. MADRID	13/04/2021
DISEÑO:	FECHA:
INMEL	



CLIENTE: INMEL	ORDEN DE PRODUCCIÓN: 25358-4
PROYECTO: TUNEL TESALIA	CELDA DE TRAF0
CONTENIDO: CONTROL DE ILUMINACION	225KVA
	RESPONSABLE DEL PROYECTO:
	S. LOPEZ
RUTA DE ARCHIVO: D:\1.TEMP DIBUJO\2021\1\INMEL\OP 25358 TUNEL DE TESALIA\ELECTRICOS\H2 CONTROL DE ILUMINACION.dwg	

VERSIÓN: 01
ESQUEMA: H2
HOJA:
DE: 93
FECHA DE IMPRESIÓN:
06-22-2021