

Copyright (C) Metalandes S.A.S. 2018 All Rights Reserved

The label, box and all information contained on this plane are property exclusive of Metalandes S.A.S. and no puede ser copiado, usado o distribuido sin el debido permiso de Metalandes S.A.S.

El ítem, cajón y toda la información contenida en este plano son propiedad exclusiva de Metalandes S.A.S. y no puede ser copiado, usado o distribuido sin el debido permiso de Metalandes S.A.S.



METALANDES S.A.S

DISEÑO PLANO:
D. MADRID
FECHA: 13/04/2021


DISEÑO:
INMEL
FECHA:

CLIENTE: INMEL
PROYECTO: TUNEL TESALIA
CONTENIDO: UNIFILAR


ORDEN DE PRODUCCIÓN: 25358-18
CELDA DE TRAF0
225KVA
RESPONSABLE DEL PROYECTO:
S. LOPEZ

VERSIÓN: 01
ESQUEMA: AAU1
HOJA: 17
DE: 17
FECHA DE IMPRESIÓN:
06-22-2021

RUTA DE ARCHIVO: D:\1.TEMP DIBUJO\2021\1\INMEL\OP 25358 TUNEL DE TESALIA\ELECTRICOS\AAU1 UNIFILAR.dwg

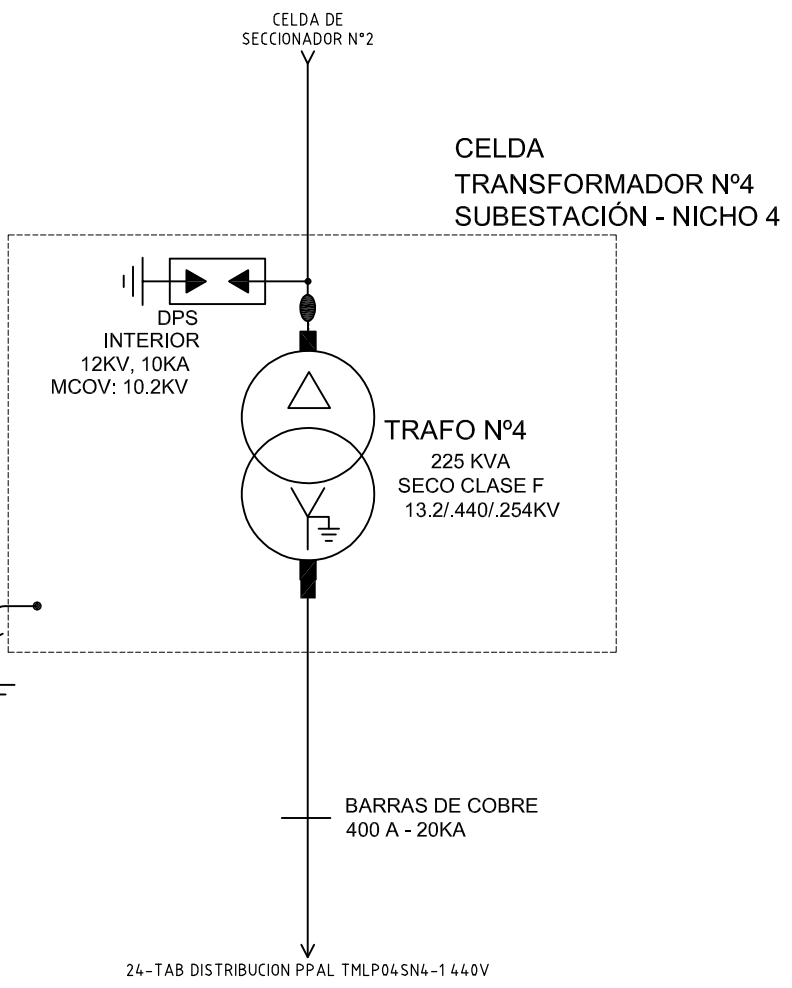

0	1	2	3	4	5	6	7	8	9	
A										A
B										B
C										C
D										D
E										E
F										F
0	1	2	3	4	5	6	7	8	9	

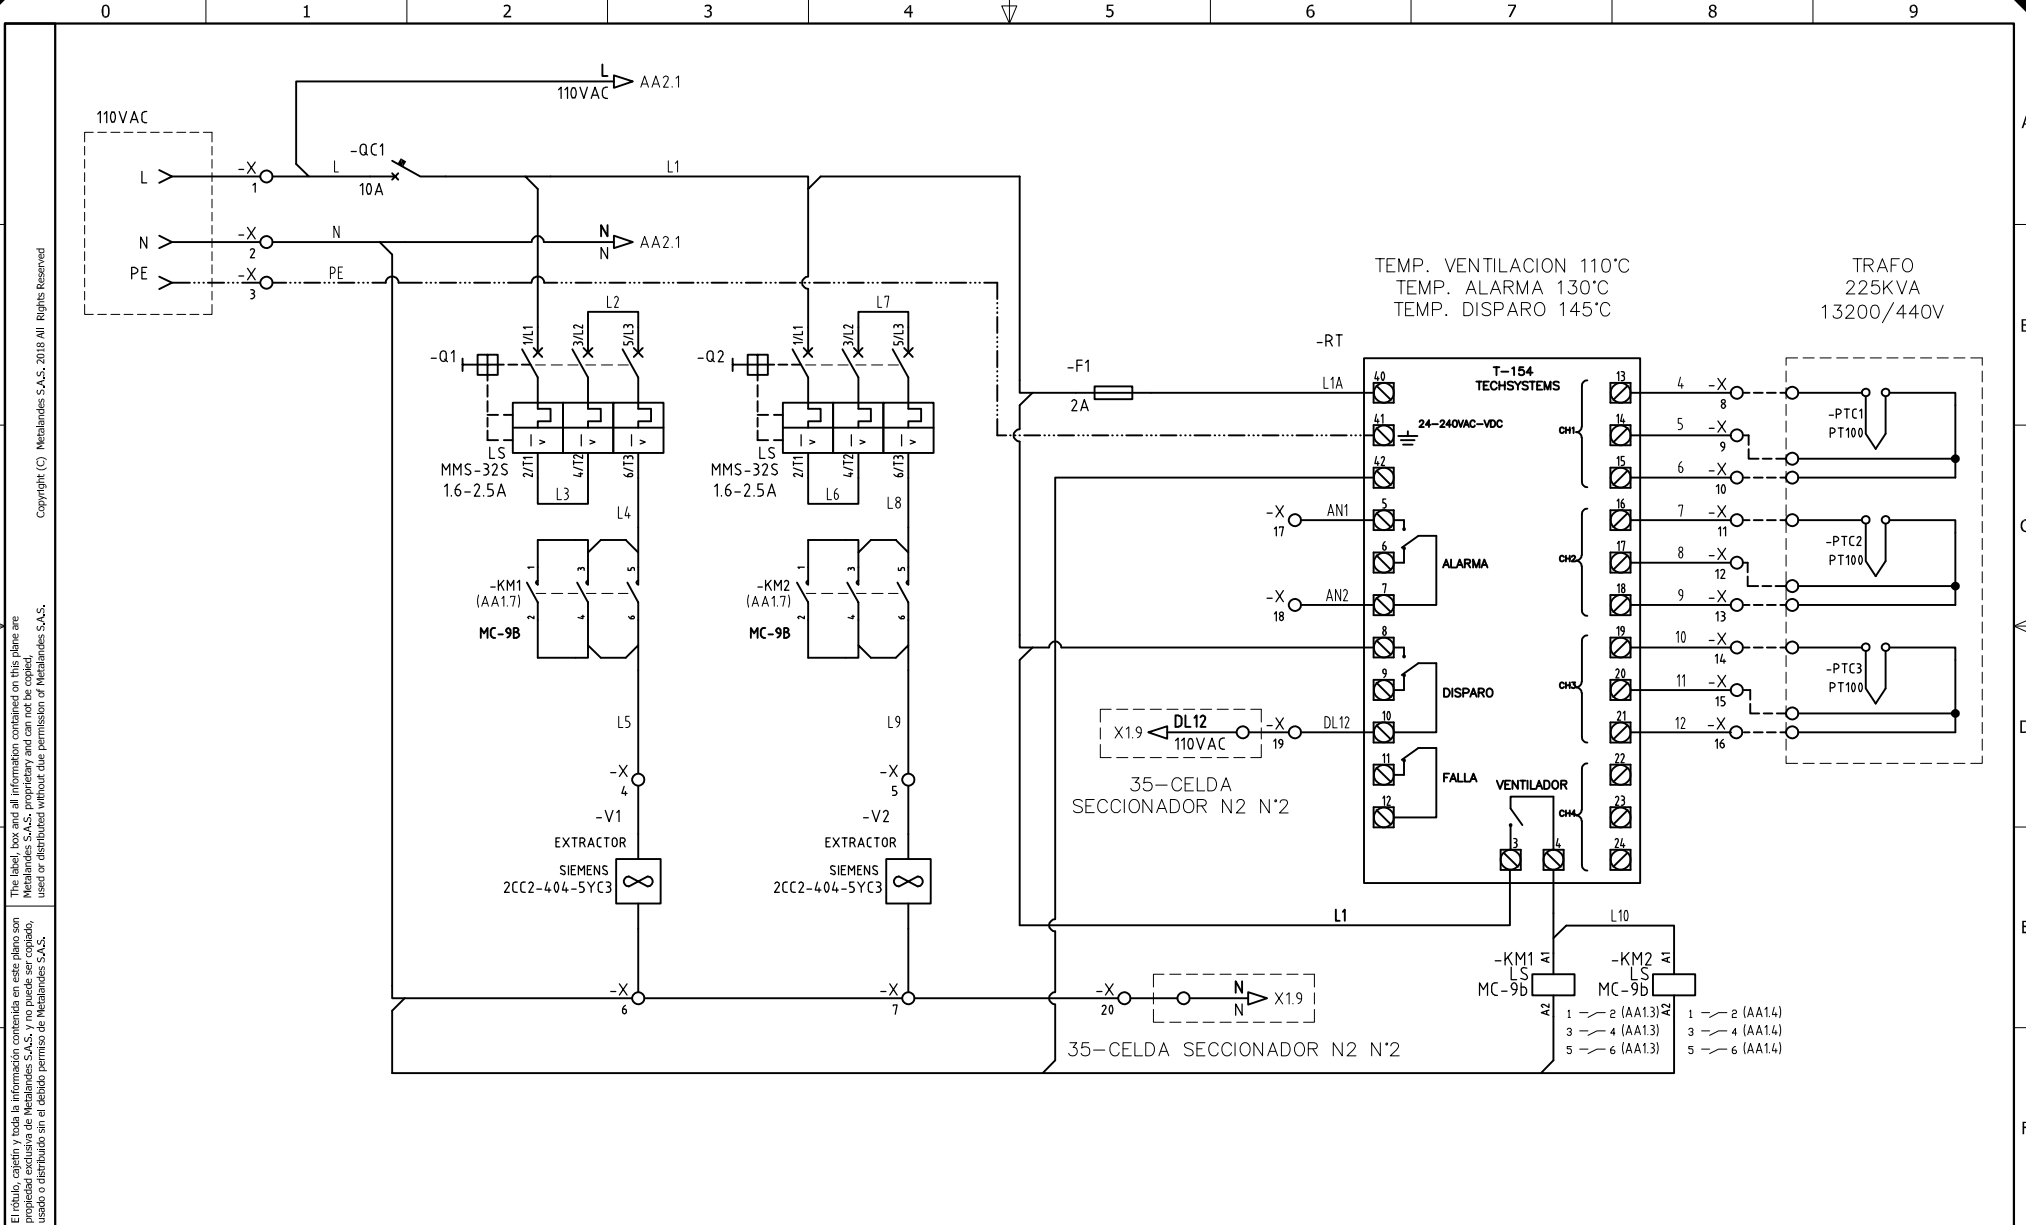

El título, cajetín y toda la información contenida en este plano son propiedad exclusiva de Metalandes S.A.S. y no puede ser copiado, usado o distribuido sin el debido permiso de Metalandes S.A.S.

The label, box and all information contained on this plane are property exclusive of Metalandes S.A.S. and can not be copied, used or distributed without due permission of Metalandes S.A.S.

Copyright (C) Metalandes S.A.S. 2018 All Rights Reserved


DISEÑO PLANO:	FECHA:
D. MADRID	13/04/2021
DISEÑO:	FECHA:
INMEL	



CLIENTE: INMEL	ORDEN DE PRODUCCIÓN: 25358-18
PROYECTO: TUNEL TESALIA	VERSIÓN: 01
CONTENIDO: CONTROL DE VENTILACION	ESQUEMA: AA1
	HOJA:
	DE: 90
	FECHA DE IMPRESIÓN:
	06-22-2021

CELDA DE TRAF0	225KVA
RESPONSABLE DEL PROYECTO:	S. LOPEZ

RUTA DE ARCHIVO: D:\1.TEMP DIBUJO\2021\1\INMEL\OP 25358 TUNEL DE TESALIA\ELECTRICOS\AA1 CONTROL DE VENTILACION.dwg

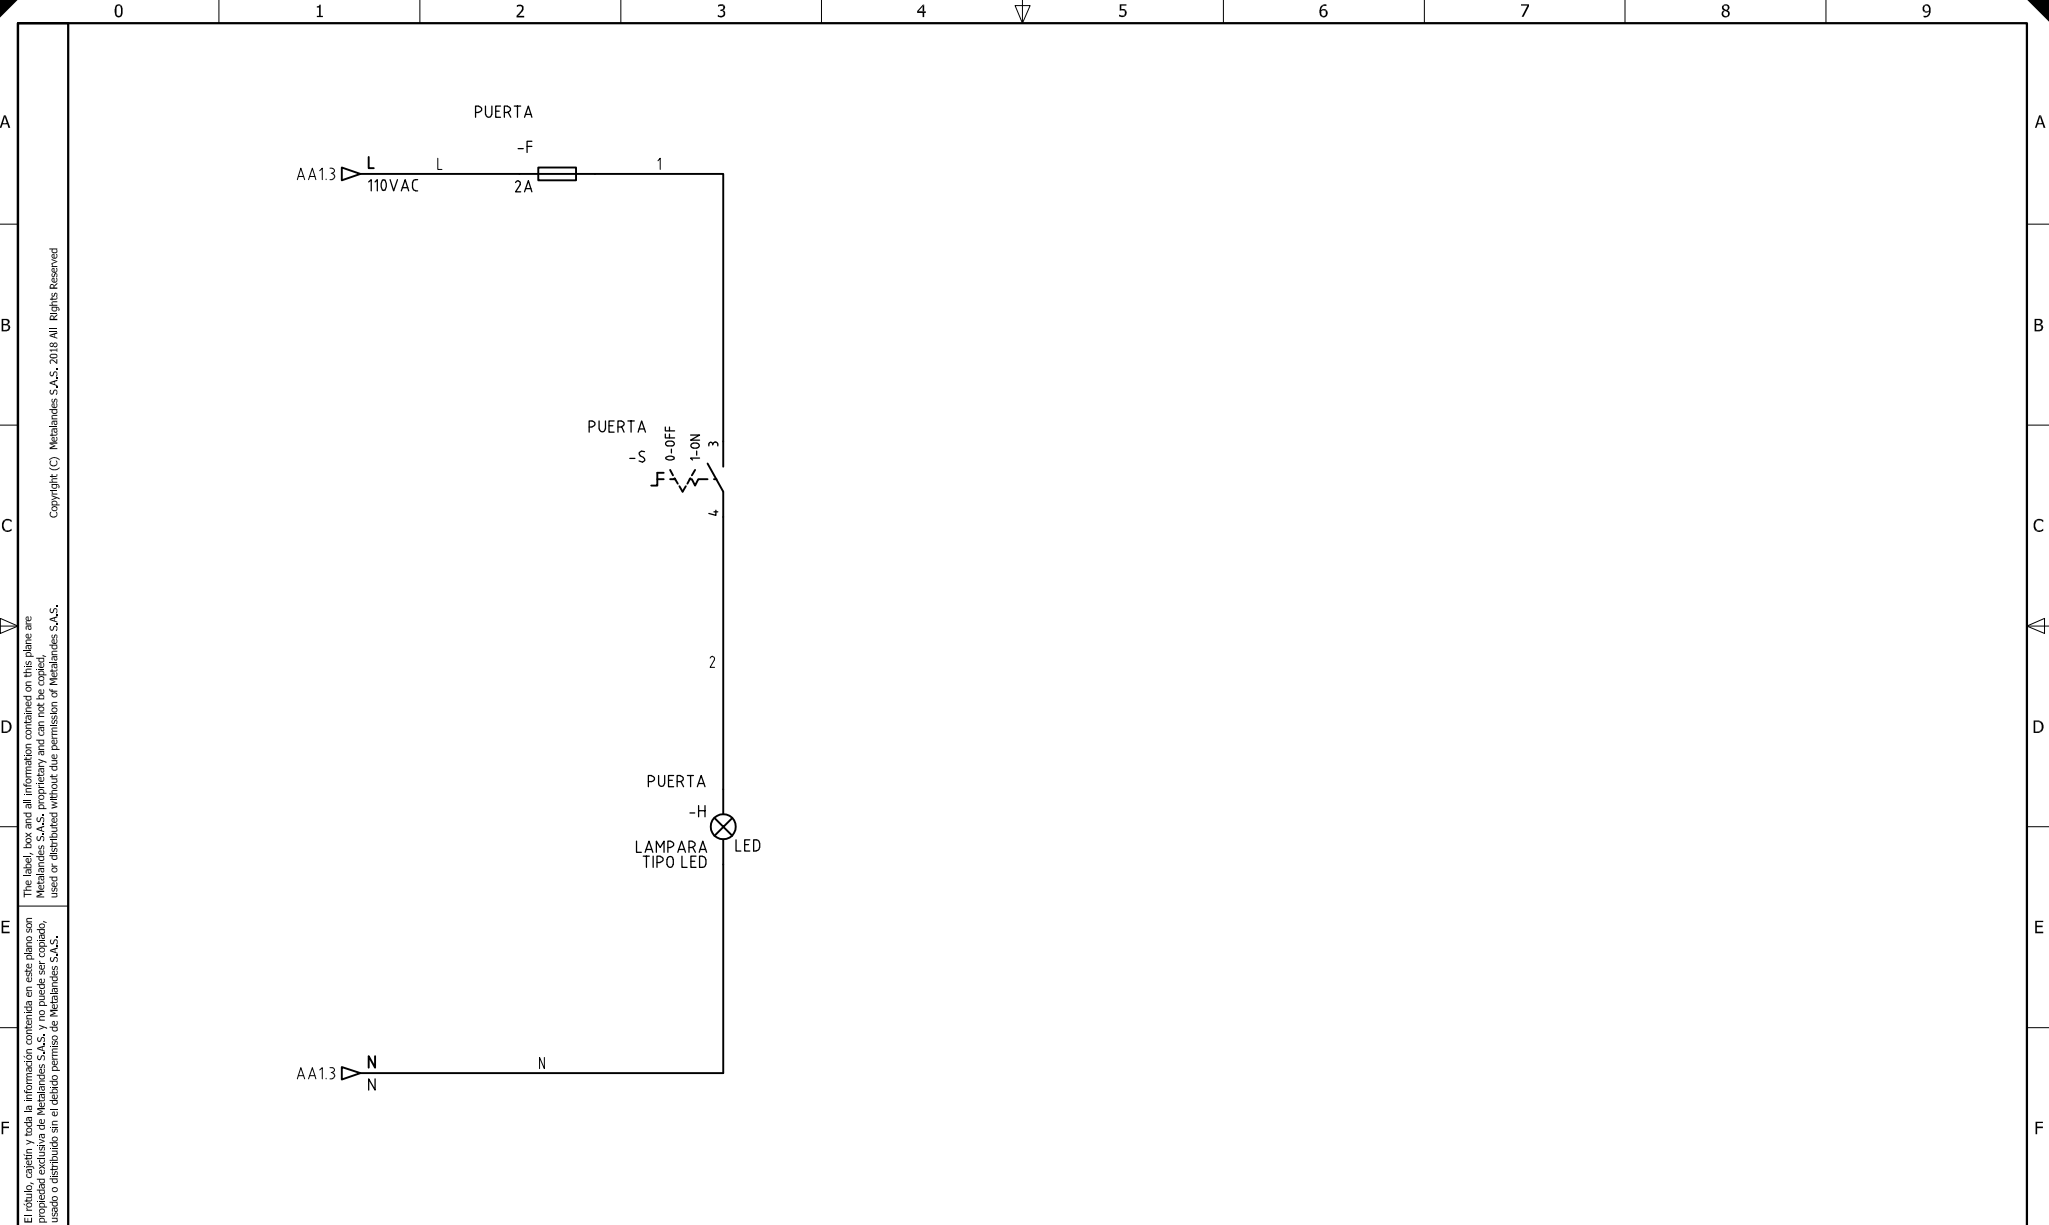

El título, cajetín y toda la información contenida en este plano son propiedad exclusiva de Metalandes S.A.S. y no puede ser copiado, usado o distribuido sin el debido permiso de Metalandes S.A.S. Copyright (C) Metalandes S.A.S. 2018 All Rights Reserved

DISEÑO PLANO:	FECHA:
D. MADRID	13/04/2021
DISEÑO:	FECHA:
INMEL	



CLIENTE: INMEL	ORDEN DE PRODUCCIÓN: 25358-18
PROYECTO: TUNEL TESALIA	VERSIÓN: 01
CONTENIDO: CONTROL DE ILUMINACION	ESQUEMA: AA2
	RESPONSABLE DEL PROYECTO:
	S. LOPEZ
	DE: 96
	FECHA DE IMPRESIÓN:
	06-22-2021

RUTA DE ARCHIVO: D:\1.TEMP DIBUJO\2021\1\INMEL\OP 25358 TUNEL DE TESALIA\ELECTRICOS\AA2 CONTROL DE ILUMINACION.dwg