

El título, cajetín y toda la información contenida en este plano son propiedad exclusiva de Metalandes S.A.S. y no puede ser copiado, usado o distribuido sin el debido permiso de Metalandes S.A.S. Copyright (C) Metalandes S.A.S. 2018 All Rights Reserved.

DISEÑO PLANO:	FECHA:
D. MADRID	13/04/2021
DISEÑO:	FECHA:
INMEL	




METALANDES S.A.S

CLIENTE: INMEL	ORDEN DE PRODUCCIÓN: 25358-21
PROYECTO: TUNEL TESALIA	TAB DISTRIBUCION
CONTENIDO: UNIFILAR	TDBT03SPS 220V
	RESPONSABLE DEL PROYECTO:
	S. LOPEZ

VERSIÓN: 01
ESQUEMA: ACU1
HOJA: 17
DE: 17
FECHA DE IMPRESIÓN: 07-15-2021

RUTA DE ARCHIVO: D:\1.TEMP DIBUJO\2021\1\INMEL\OP 25358 TUNEL DE TESALIA\ELECTRICOS\ACU1 UNIFILAR.dwg

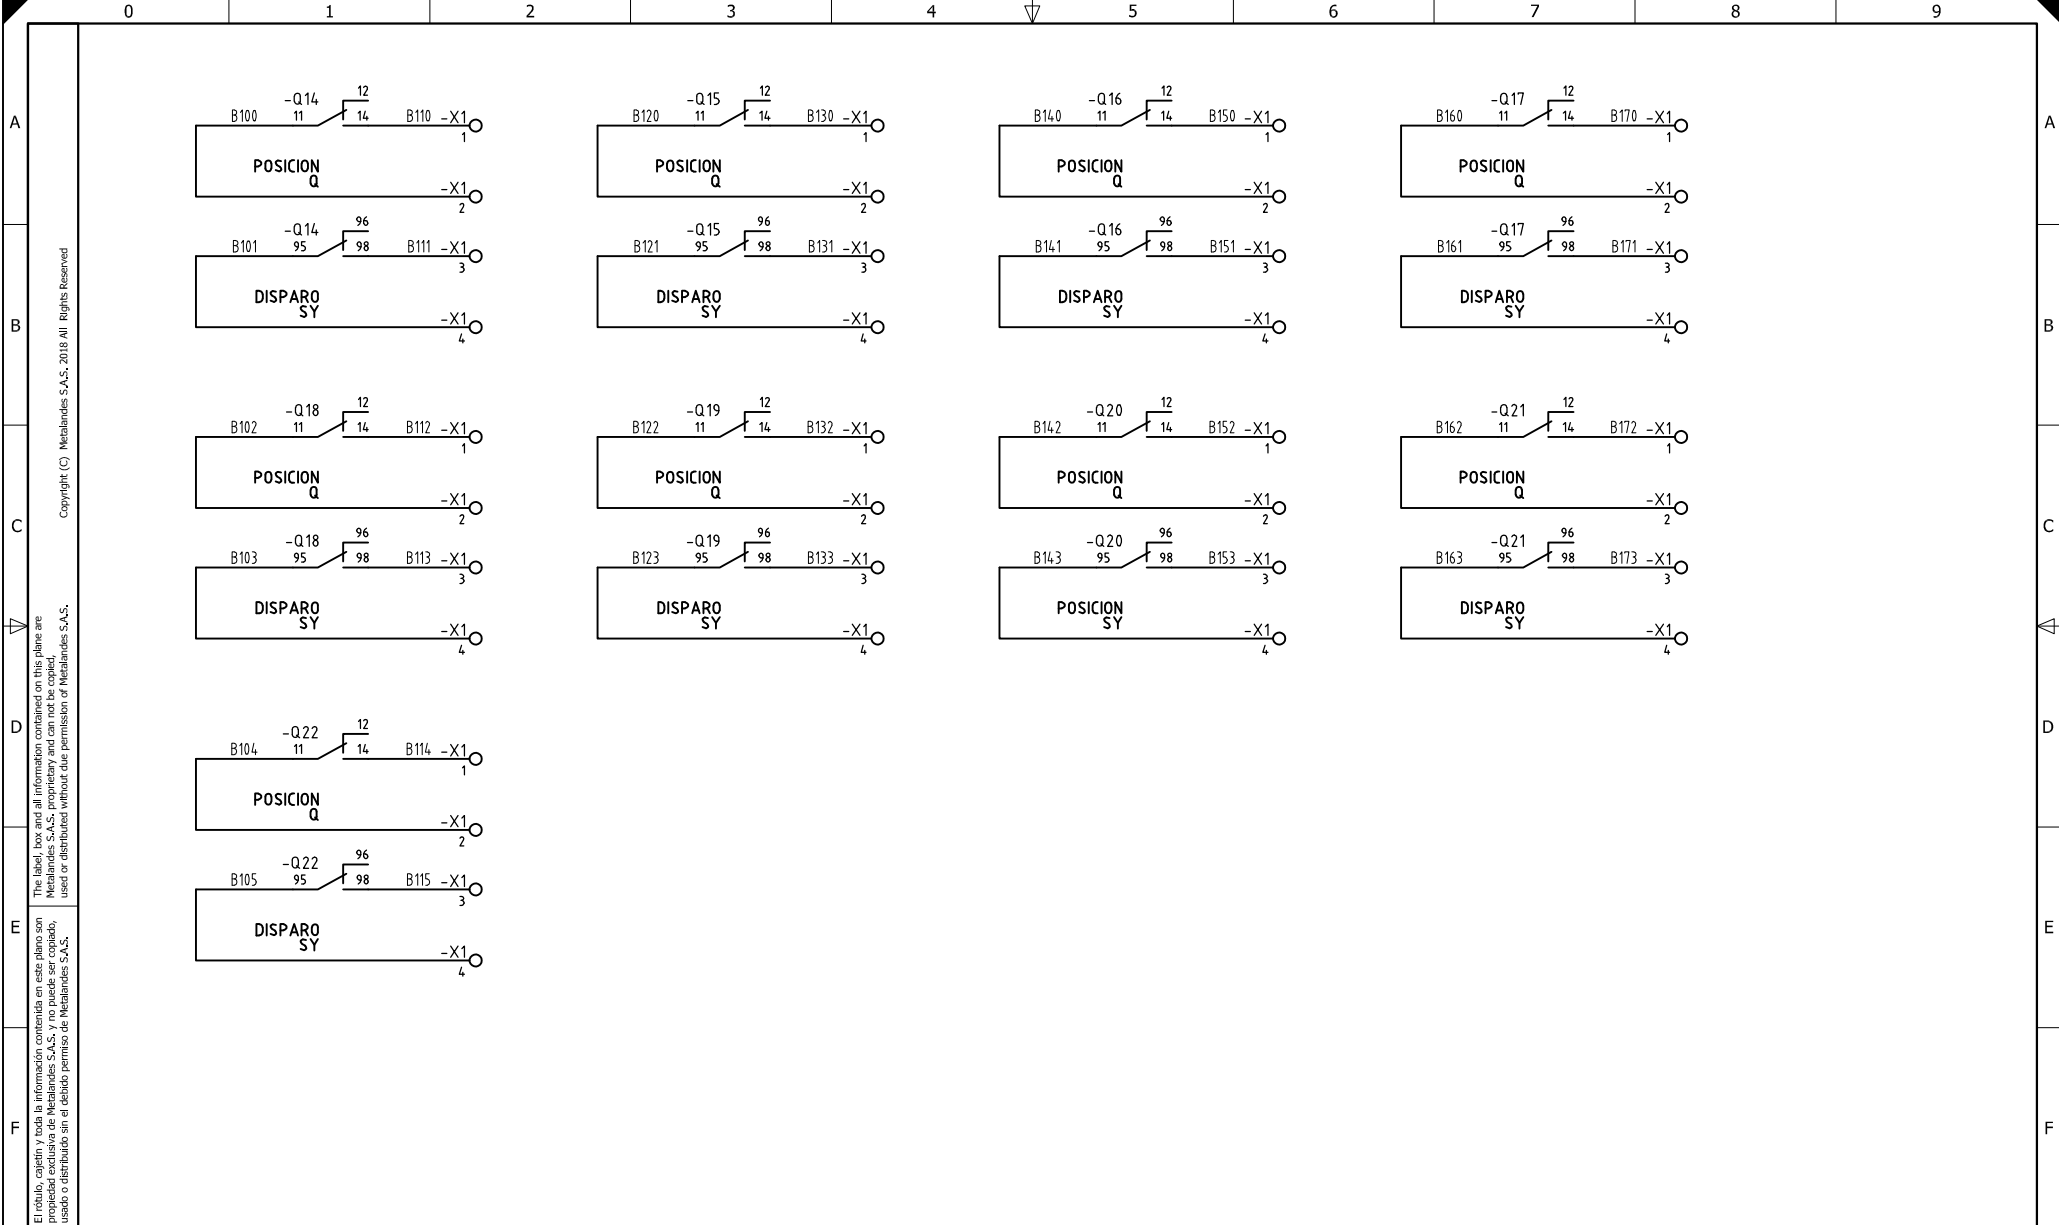

El título, cajetín y toda la información contenida en este plano son propiedad exclusiva de Metalandes S.A.S. y no puede ser copiado, usado o distribuido sin el debido permiso de Metalandes S.A.S. Copyright (C) Metalandes S.A.S. 2018 All Rights Reserved.

DISEÑO PLANO: D. MADRID
 DISEÑO: INMEL
 FECHA: 13/04/2021
 FECHA:




METALANDES S.A.S

CLIENTE: INMEL
 PROYECTO: TUNEL TESALIA
 CONTENIDO: CONTACTOS AUXILIARES
 RUTA DE ARCHIVO: D:\1.TEMP DIBUJO\2021\1\INMEL\OP 25358 TUNEL DE TESALIA\ELECTRICOS\VAC1 CONTACTOS AUXILIARES.dwg

ORDEN DE PRODUCCIÓN: 25358-21
 TAB DISTRIBUCION TDBT03SPS 220V
 RESPONSABLE DEL PROYECTO: S. LOPEZ

VERSIÓN: 01
 ESQUEMA: AC1
 HOJA:
 DE: 122
 FECHA DE IMPRESIÓN: 07-15-2021

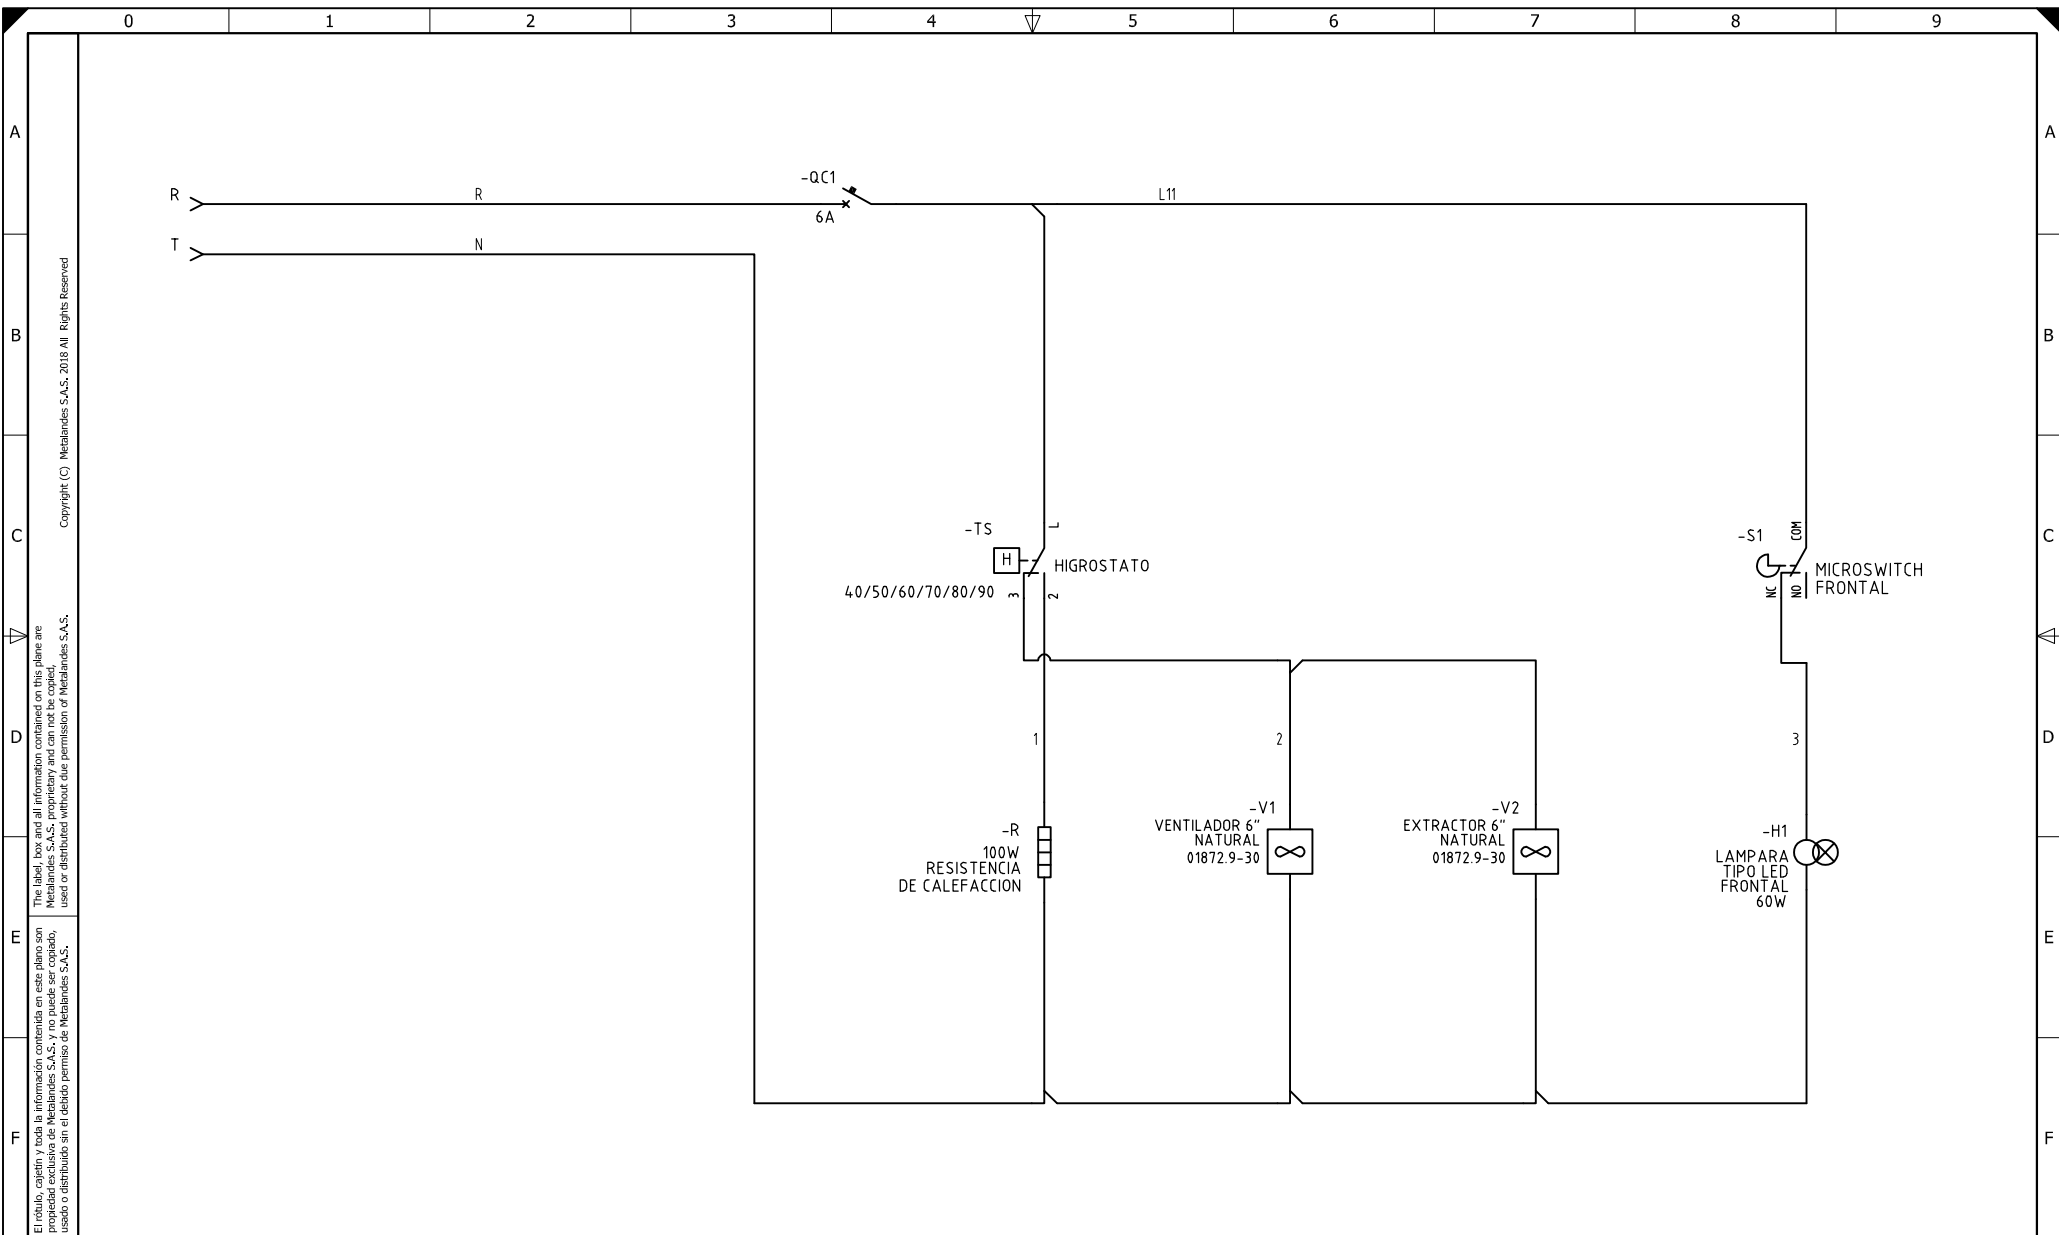

El título, cajetín y toda la información contenida en este plano son propiedad exclusiva de Metalandes S.A.S., y no puede ser copiado, usado o distribuido sin el debido permiso de Metalandes S.A.S.

Copyright (C) Metalandes S.A.S. 2018 All Rights Reserved

DISEÑO PLANO:	FECHA:
D. MADRID	13/04/2021
DISEÑO:	FECHA:
INMEL	



METALANDES S.A.S

CLIENTE: INMEL	ORDEN DE PRODUCCIÓN: 25358-21
PROYECTO: TUNEL TESALIA	TAB DISTRIBUCION
CONTENIDO: CONTROL DE ILUMINACION Y TEMPERATURA	TDBT03SPS 220V
	RESPONSABLE DEL PROYECTO:
	S. LOPEZ

VERSIÓN: 01
ESQUEMA: AC2
HOJA:
DE: 122
FECHA DE IMPRESIÓN:
07-15-2021

RUTA DE ARCHIVO: D:\1_TEMP DIBUJO\2021\1\INMEL\OP 25358 TUNEL DE TESALIA\ELECTRICOS\AC2 CONTROL DE ILUMINACION Y TEMPERATURA.dwg