


El título, cajetín y toda la información contenida en este plano son propiedad exclusiva de Metalandes S.A.S., y no puede ser copiado, usado o distribuido sin el debido permiso de Metalandes S.A.S.
 Copyright (C) Metalandes S.A.S. 2018 All Rights Reserved

DISEÑO PLANO:	FECHA:
D. MADRID	13/04/2021
DISEÑO:	FECHA:
INMEL	



CLIENTE: INMEL	ORDEN DE PRODUCCIÓN: 25358-23
PROYECTO: TUNEL TESALIA	TAB DISTRIBUCION
CONTENIDO: UNIFILAR	TMBCT03SPS_TMB-SOSSPS 220V
	RESPONSABLE DEL PROYECTO:
	S. LOPEZ
RUTA DE ARCHIVO: D:\1.TEMP DIBUJO\2021\1\INMEL\OP 25358 TUNEL DE TESALIA\ELECTRICOS\AEU1 UNIFILAR.dwg	

VERSIÓN: 01
ESQUEMA: AEU1
HOJA: 17
DE: 17
FECHA DE IMPRESIÓN: 07-15-2021

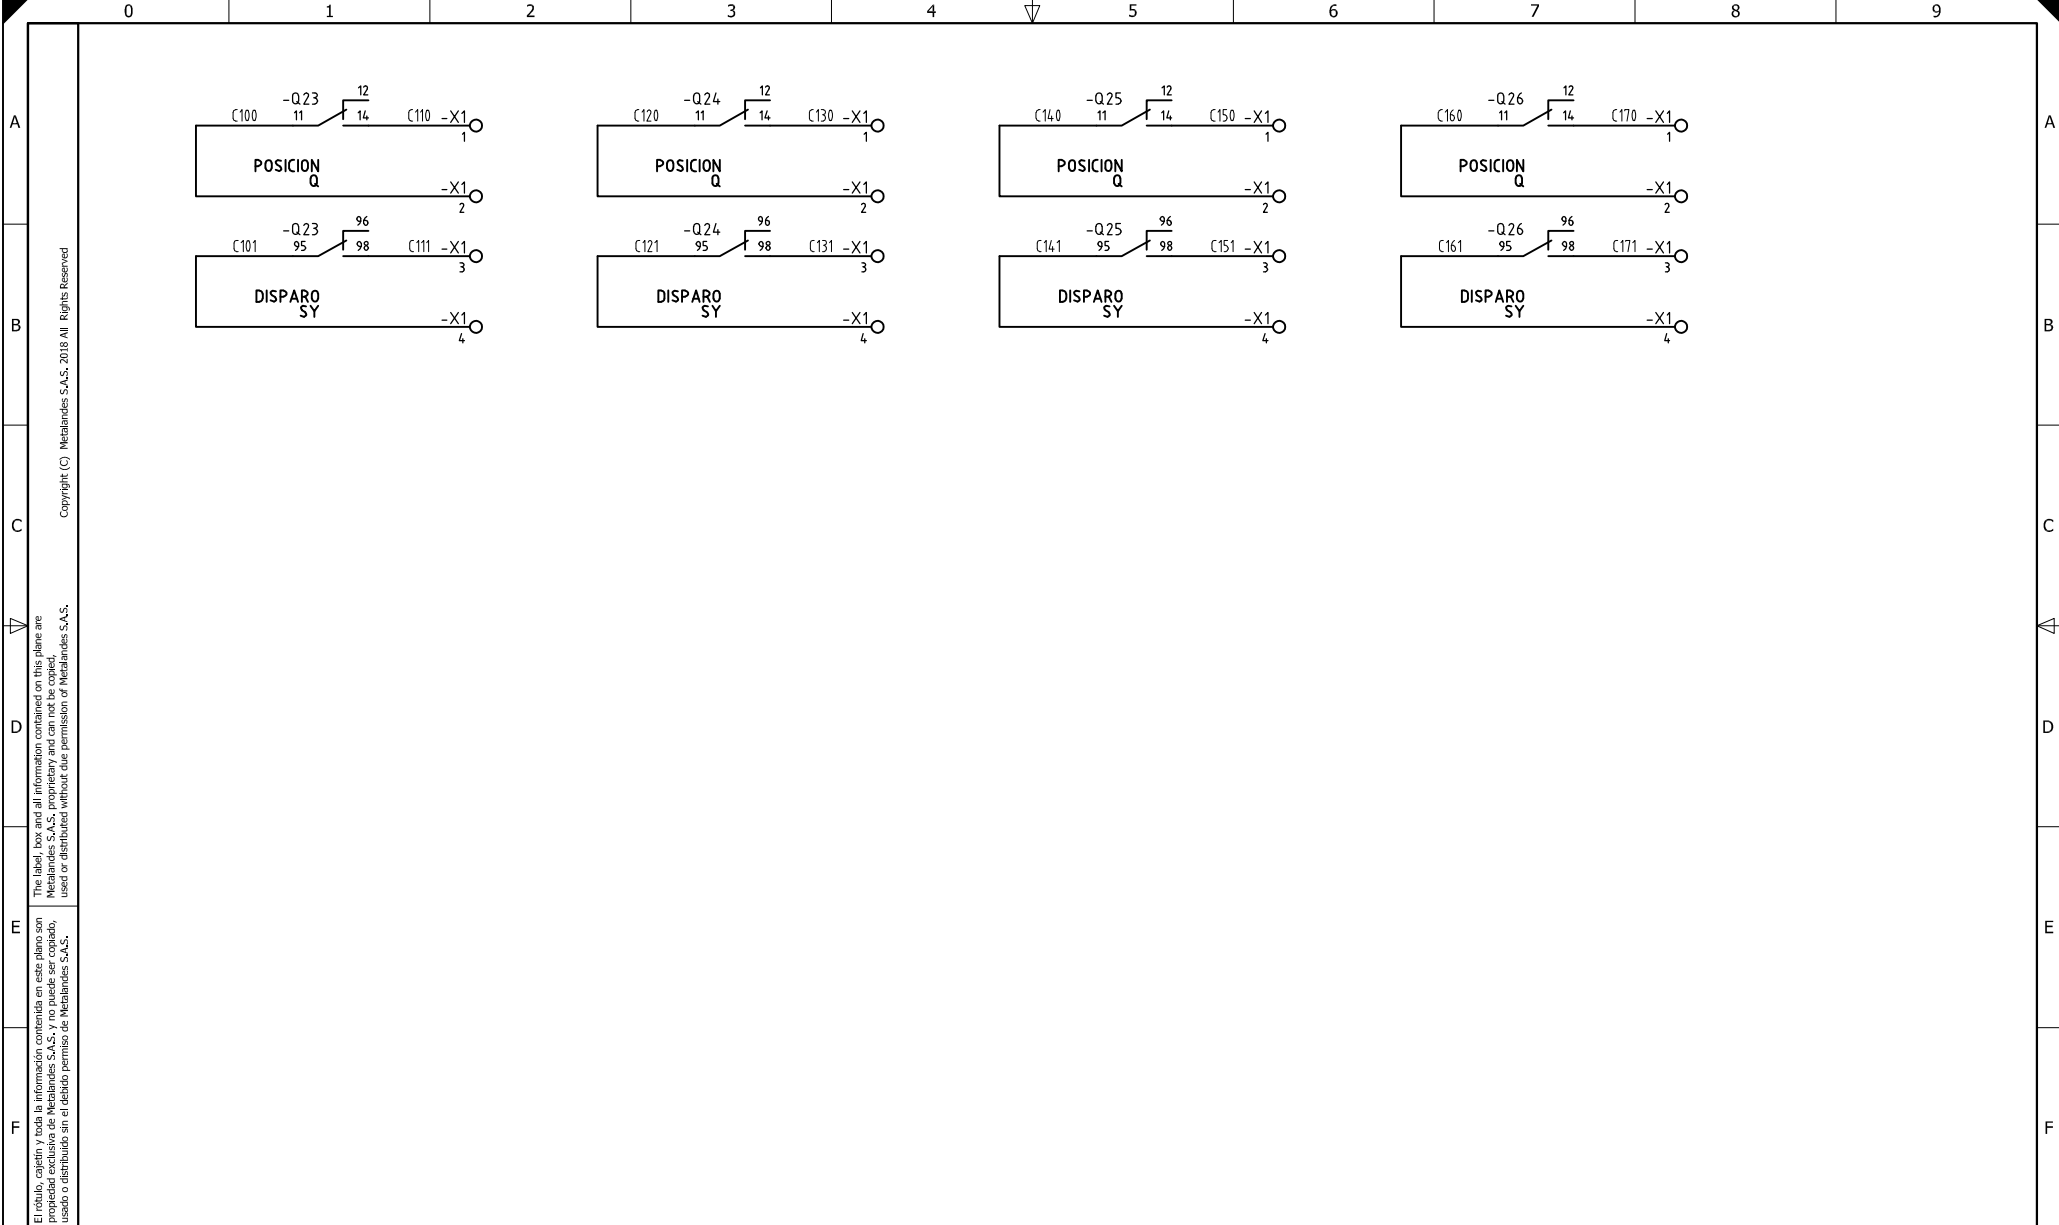

Copyright (C) Metalandes S.A.S. 2018 All Rights Reserved

El título, cajetín y toda la información contenida en este plano son propiedad exclusiva de Metalandes S.A.S. y no puede ser copiado, usado o distribuido sin el debido permiso de Metalandes S.A.S.


DISEÑO PLANO: D. MADRID	FECHA: 13/04/2021
DISEÑO: INMEL	FECHA:



METALANDES S.A.S

CLIENTE: INMEL PROYECTO: TUNEL TESALIA CONTENIDO: CONTACTOS AUXILIARES	ORDEN DE PRODUCCIÓN: 25358-23 TAB DISTRIBUCION TMBCT03SPS_TMB-SOSSPS 220V RESPONSABLE DEL PROYECTO: S. LOPEZ
RUTA DE ARCHIVO: D:\1.TEMP DIBUJO\2021\1\INMEL\OP 25358 TUNEL DE TESALIA\ELECTRICOS\AE1 CONTACTOS AUXILIARES.dwg	

VERSIÓN: 01 ESQUEMA: AE1 HOJA: DE: 123 FECHA DE IMPRESIÓN: 07-15-2021

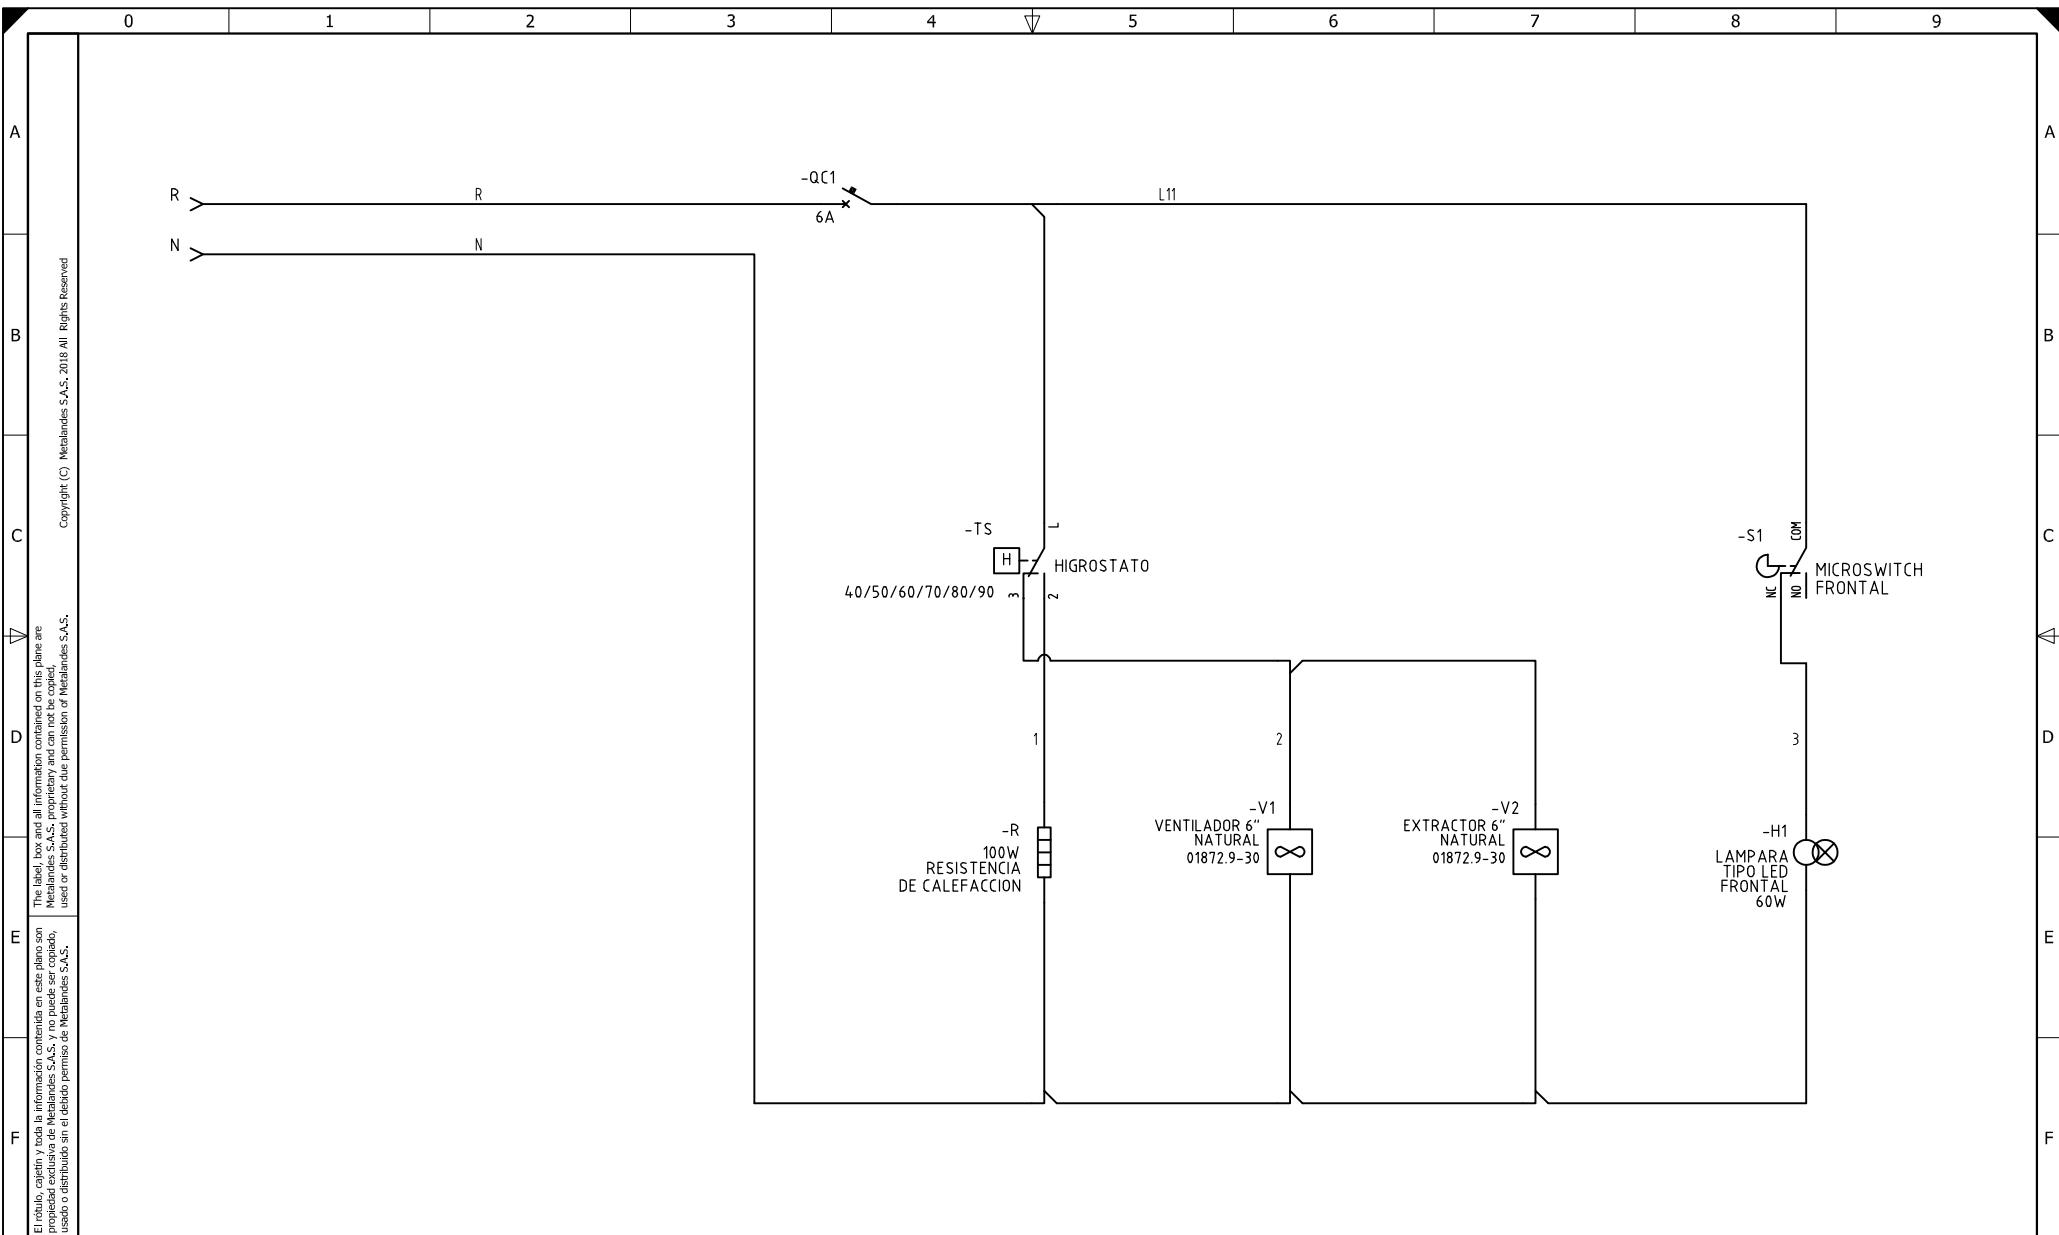

El título, cajetín y toda la información contenida en este plano son propiedad exclusiva de Metalandes S.A.S. y no puede ser copiado, usado o distribuido sin el debido permiso de Metalandes S.A.S.

Copyright (C) Metalandes S.A.S. 2018 All Rights Reserved

DISEÑO PLANO:	FECHA:
D. MADRID	13/04/2021
DISEÑO:	FECHA:
INMEL	



METALANDES S.A.S

CLIENTE: INMEL	ORDEN DE PRODUCCIÓN: 25358-23
PROYECTO: TUNEL TESALIA	TAB DISTRIBUCION
CONTENIDO: CONTROL DE ILUMINACION Y TEMPERATURA	TMBCT03SPS_TMB-SOSSPS 220V
	RESPONSABLE DEL PROYECTO:
	S. LOPEZ

VERSIÓN: 01
ESQUEMA: AE2
HOJA:
DE: 124
FECHA DE IMPRESIÓN:
07-15-2021

RUTA DE ARCHIVO: D:\1_TEMP DIBUJO\2021\1\INMEL\OP 25358 TUNEL DE TESALIA\ELECTRICOS\AE2 CONTROL DE ILUMINACION Y TEMPERATURA.dwg