


0 1 2 3 4 5 6 7 8 9

A
B
C
D
E
F

A
B
C
D
E
F

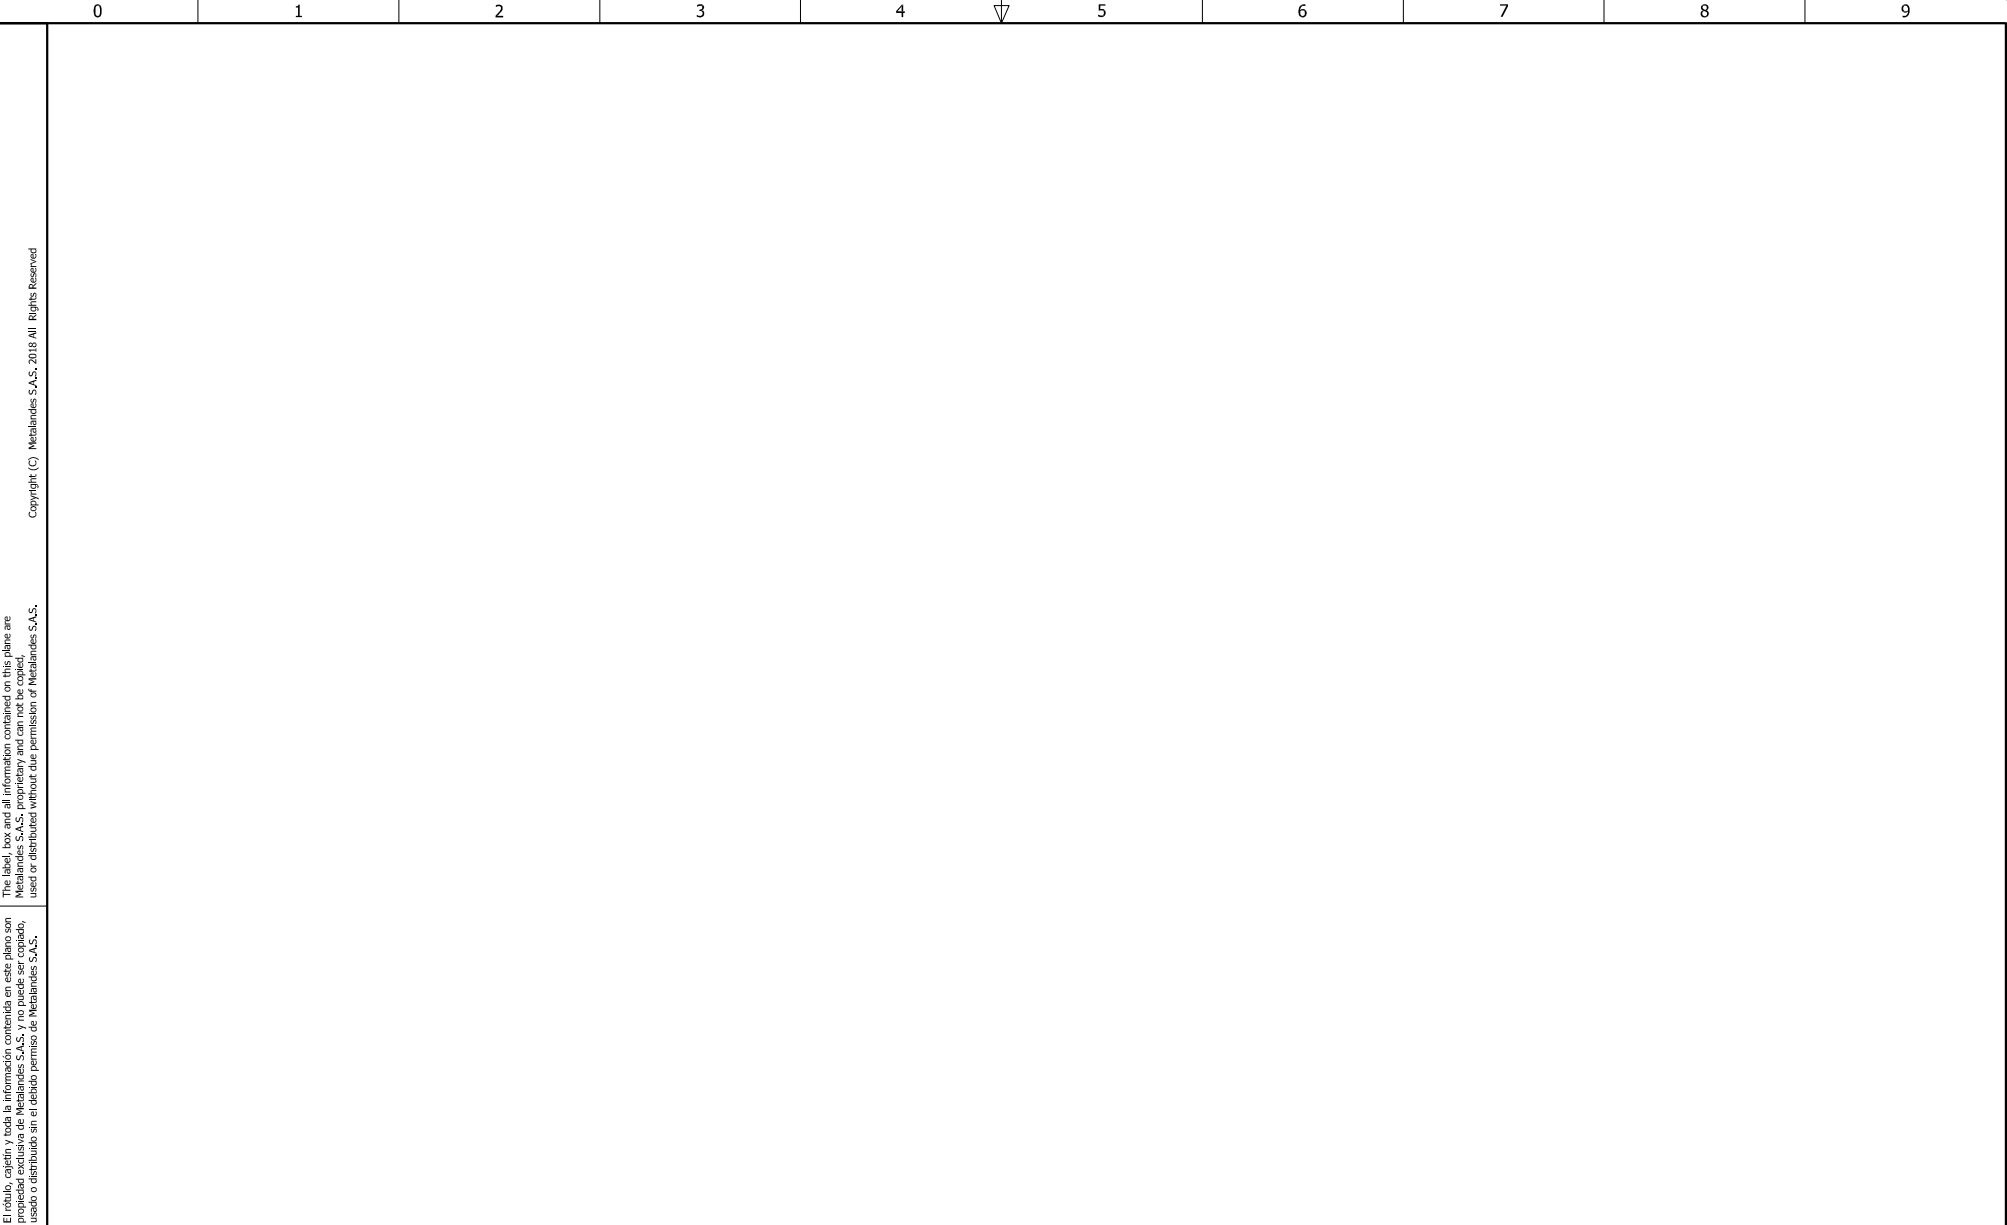

El título, cajetín y toda la información contenida en este plano son propiedad exclusiva de Metalandes S.A.S. y no puede ser copiado, usado o distribuido sin el debido permiso de Metalandes S.A.S. Copyright (C) Metalandes S.A.S. 2018 All Rights Reserved

DISEÑO PLANO:	FECHA:
D. MADRID	13/04/2021
DISEÑO:	FECHA:
INMEL	



METALANDES S.A.S

CLIENTE: INMEL
PROYECTO: TUNEL TESALIA
CONTENIDO: UNIFILAR

ORDEN DE PRODUCCIÓN: 25358-36
CELDA DE REMONTE
RESPONSABLE DEL PROYECTO: S. LOPEZ

VERSIÓN: 01
ESQUEMA: AMU1
HOJA:
DE: 138
FECHA DE IMPRESIÓN: 05-24-2021

RUTA DE ARCHIVO: D:\1.TEMP DIBUJO\2021\INMEL\OP 25358 TUNEL DE TESALIA\ELECTRICOS\AMU1 UNIFILAR.DWG

0 1 2 3 4 5 6 7 8 9