

DISEÑO PLANO: D. MADRID
 DISEÑO: SUBEST. Y REDES

FECHA: 3/11/2020



METALANDES S.A.S


CLIENTE: SUBESTACIONES Y REDES
 PROYECTO: BODEGA RIONEGRO
 CONTENIDO: UNIFILAR

ORDEN DE PRODUCCIÓN: 25393-6
 BANCO CONDENSADORES 50KVAR
 RESPONSABLE DEL PROYECTO: A. RESTREPO

VERSIÓN: 01
 ESQUEMA: EU1
 HOJA:
 DE: 18
 FECHA DE IMPRESIÓN: 12-28-2020

El título, cajetín y toda la información contenida en este plano son propiedad exclusiva de Metalandes S.A.S., y no puede ser copiado, usado o distribuido sin el debido permiso de Metalandes S.A.S.

Copyright (C) Metalandes S.A.S. 2018 All Rights Reserved

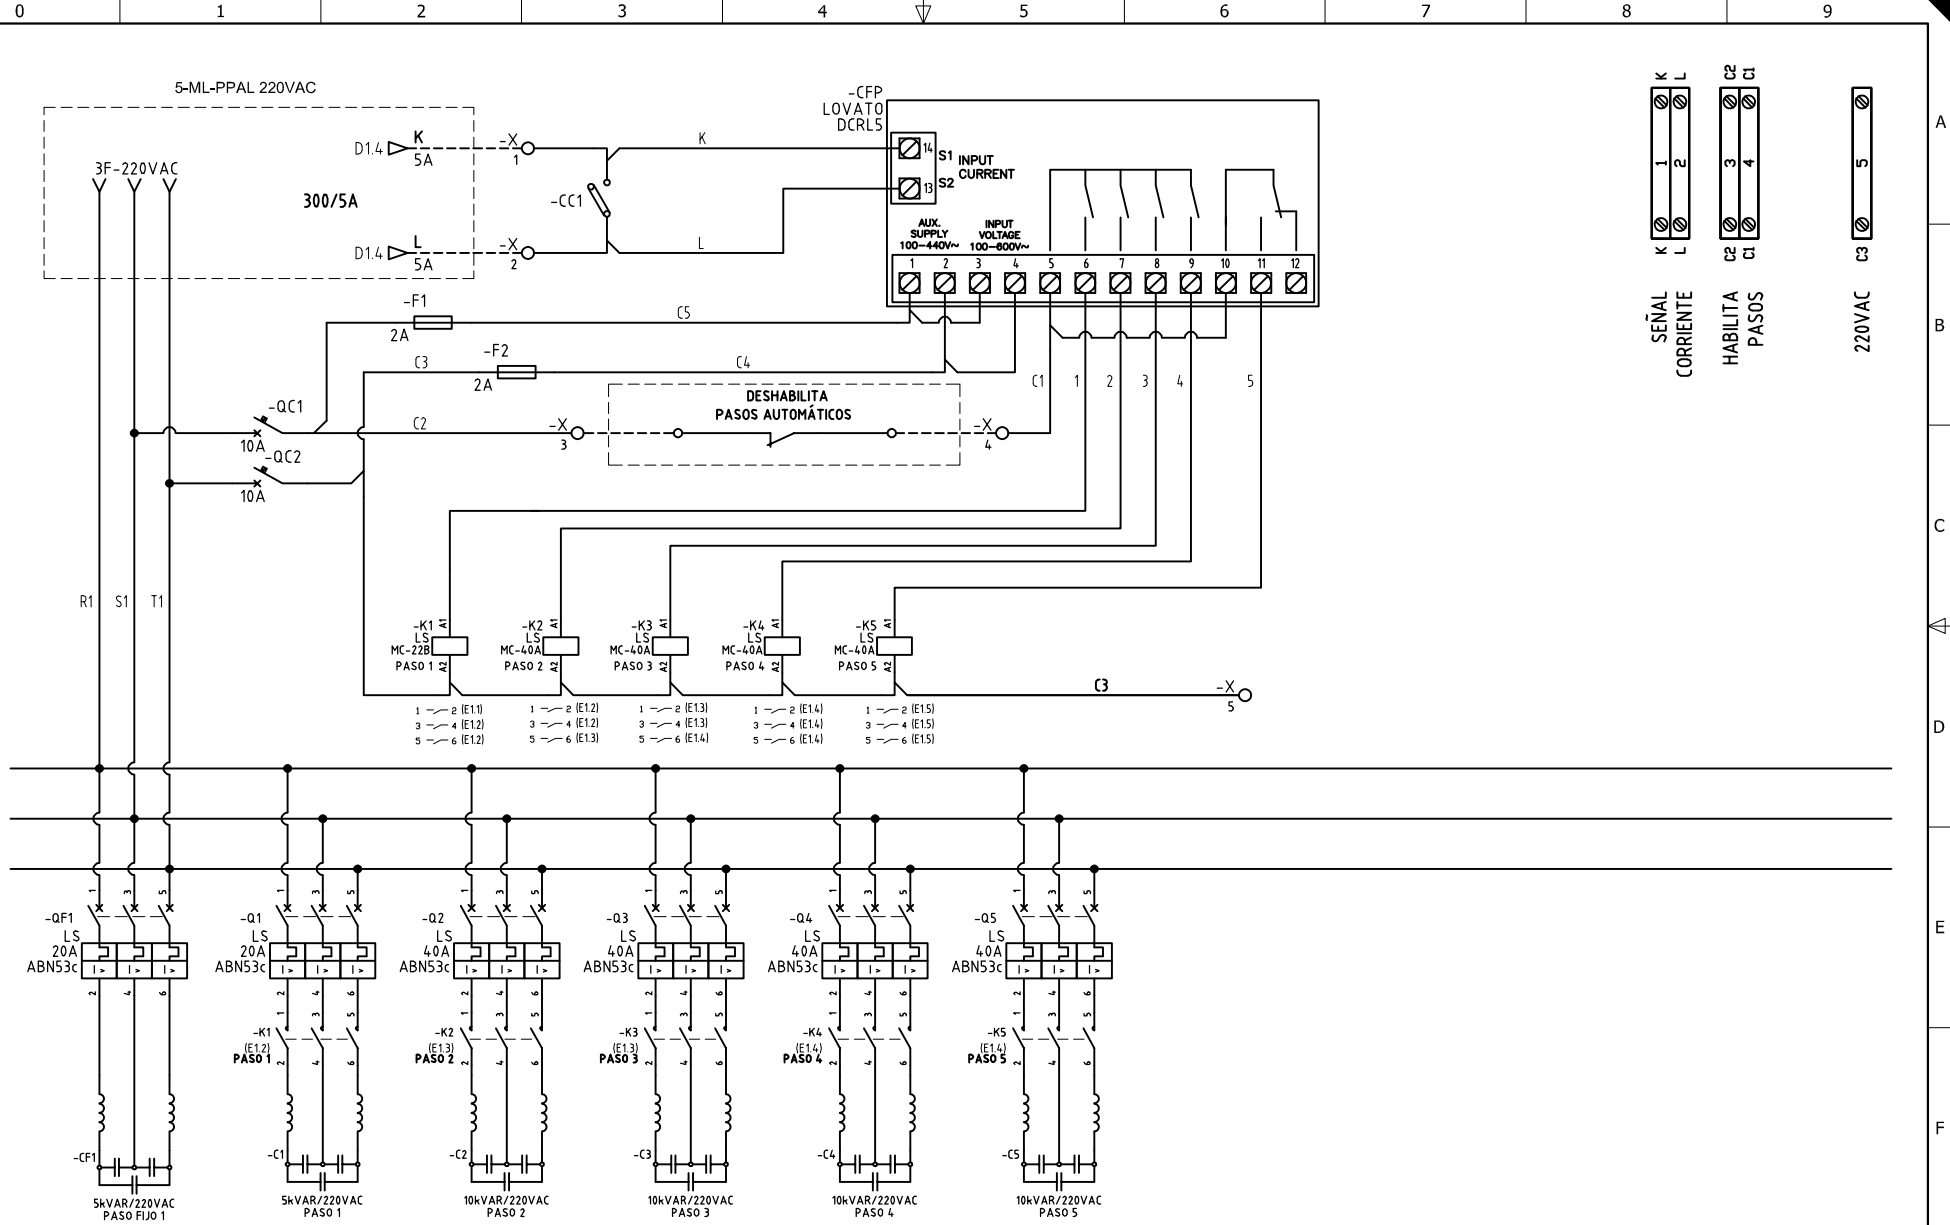

DISEÑO PLANO:
D. MADRID
 FECHA: 13/11/2020
 DISEÑO:
SUBEST. Y REDES
 FECHA:



CLIENTE: SUBESTACIONES Y REDES
 PROYECTO: BODEGA RIONEGRO
 CONTENIDO: CORRECTOR FACTOR DE POTENCIA
 RUTA DE ARCHIVO: D:\1.TEMP DIBUJO\2020\5\SUBESTACIONES Y REDES\OP 25393 BODEGA RIONEGRO\ELECTRICOS\E1 CORRECTOR FACTOR DE POTENCIA.dwg

ORDEN DE PRODUCCIÓN: 25393-6
 BANCO CONDENSADORES
 50KVAR
 RESPONSABLE DEL PROYECTO:
A. RESTREPO
 VERSIÓN: 01
 ESQUEMA: E1
 HOJA:
 DE: 23
 FECHA DE IMPRESIÓN:
 11-17-2020