

El título, cajetín y toda la información contenida en este plano son propiedad exclusiva de Metalandes S.A.S., y no puede ser copiado, usado o distribuido sin el debido permiso de Metalandes S.A.S.  
 The label, box and all information contained on this plane are property exclusive of Metalandes S.A.S., proprietary and can not be copied, used or distributed without due permission of Metalandes S.A.S.

Copyright (C) Metalandes S.A.S. 2018 All Rights Reserved

DISEÑO PLANO: D. MADRID  
 DISEÑO: FINCA  
 FECHA: 09/10/2020




**METALANDES S.A.S**

CLIENTE: FINCA  
 PROYECTO: TABLERO NORMAL REGULADO FINCA BUGA  
 CONTENIDO: UNIFILAR

ORDEN DE PRODUCCIÓN: 25395-1  
 TAB DISTRIBUCION REGULADO Y NO REGULADO  
 RESPONSABLE DEL PROYECTO: F. GONZALEZ

VERSIÓN: 01  
 ESQUEMA: AU1  
 HOJA: DE: 10  
 FECHA DE IMPRESIÓN: 10-13-2020

RUTA DE ARCHIVO: D:\1.TEMP DIBUJO\2020\FINCA\OP 25395 NORMAL REGULADO FINCA BUGA\ELECTRICOS\AU1 UNIFILAR.dwg

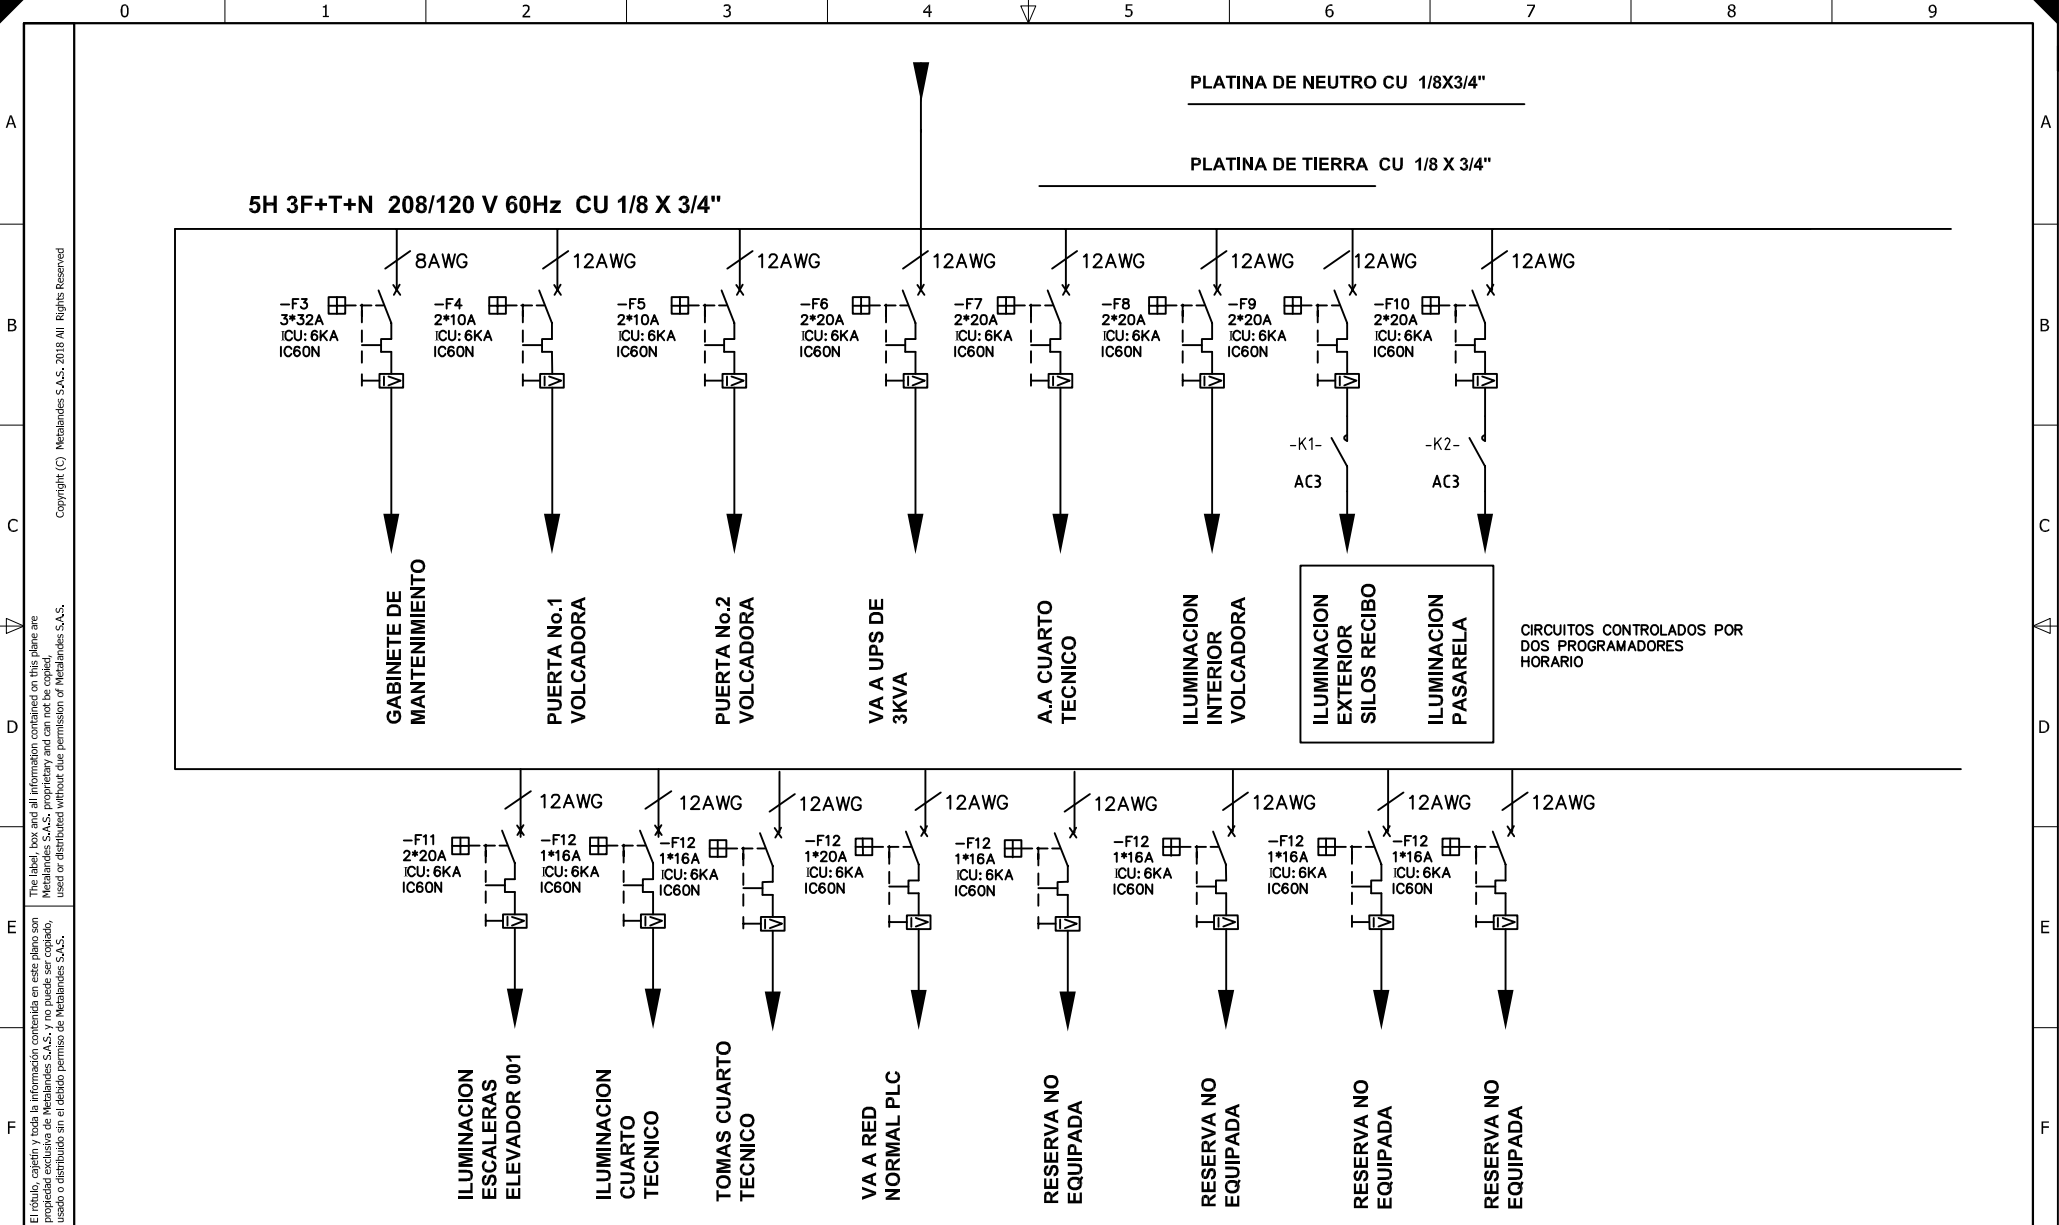

El título, cajetín y toda la información contenida en este plano son propiedad exclusiva de Metalandes S.A.S., y no puede ser copiado, usado o distribuido sin el debido permiso de Metalandes S.A.S. Copyright (C) Metalandes S.A.S. 2018 All Rights Reserved.


DISEÑO PLANO:  
**D. MADRID**  
 FECHA: 09/10/2020  
 DISEÑO:  
**FINCA**  
 FECHA:



**METALANDES S.A.S**

CLIENTE: FINCA  
 PROYECTO: TABLERO NORMAL REGULADO FINCA BUGA  
 CONTENIDO: UNIFILAR  
 RUTA DE ARCHIVO: D:\1\_TEMP\_DIBUJO\2020\FINCA\OP\_25395 NORMAL REGULADO FINCA BUGA\ELECTRICOS\AU2 UNIFILAR.dwg

ORDEN DE PRODUCCIÓN: 25395-1  
 TAB DISTRIBUCION  
 REGULADO Y NO REGULADO  
 RESPONSABLE DEL PROYECTO:  
**F. GONZALEZ**  
 VERSIÓN: 01  
 ESQUEMA: AU1  
 HOJA:  
 DE: 11  
 FECHA DE IMPRESIÓN:  
 10-13-2020

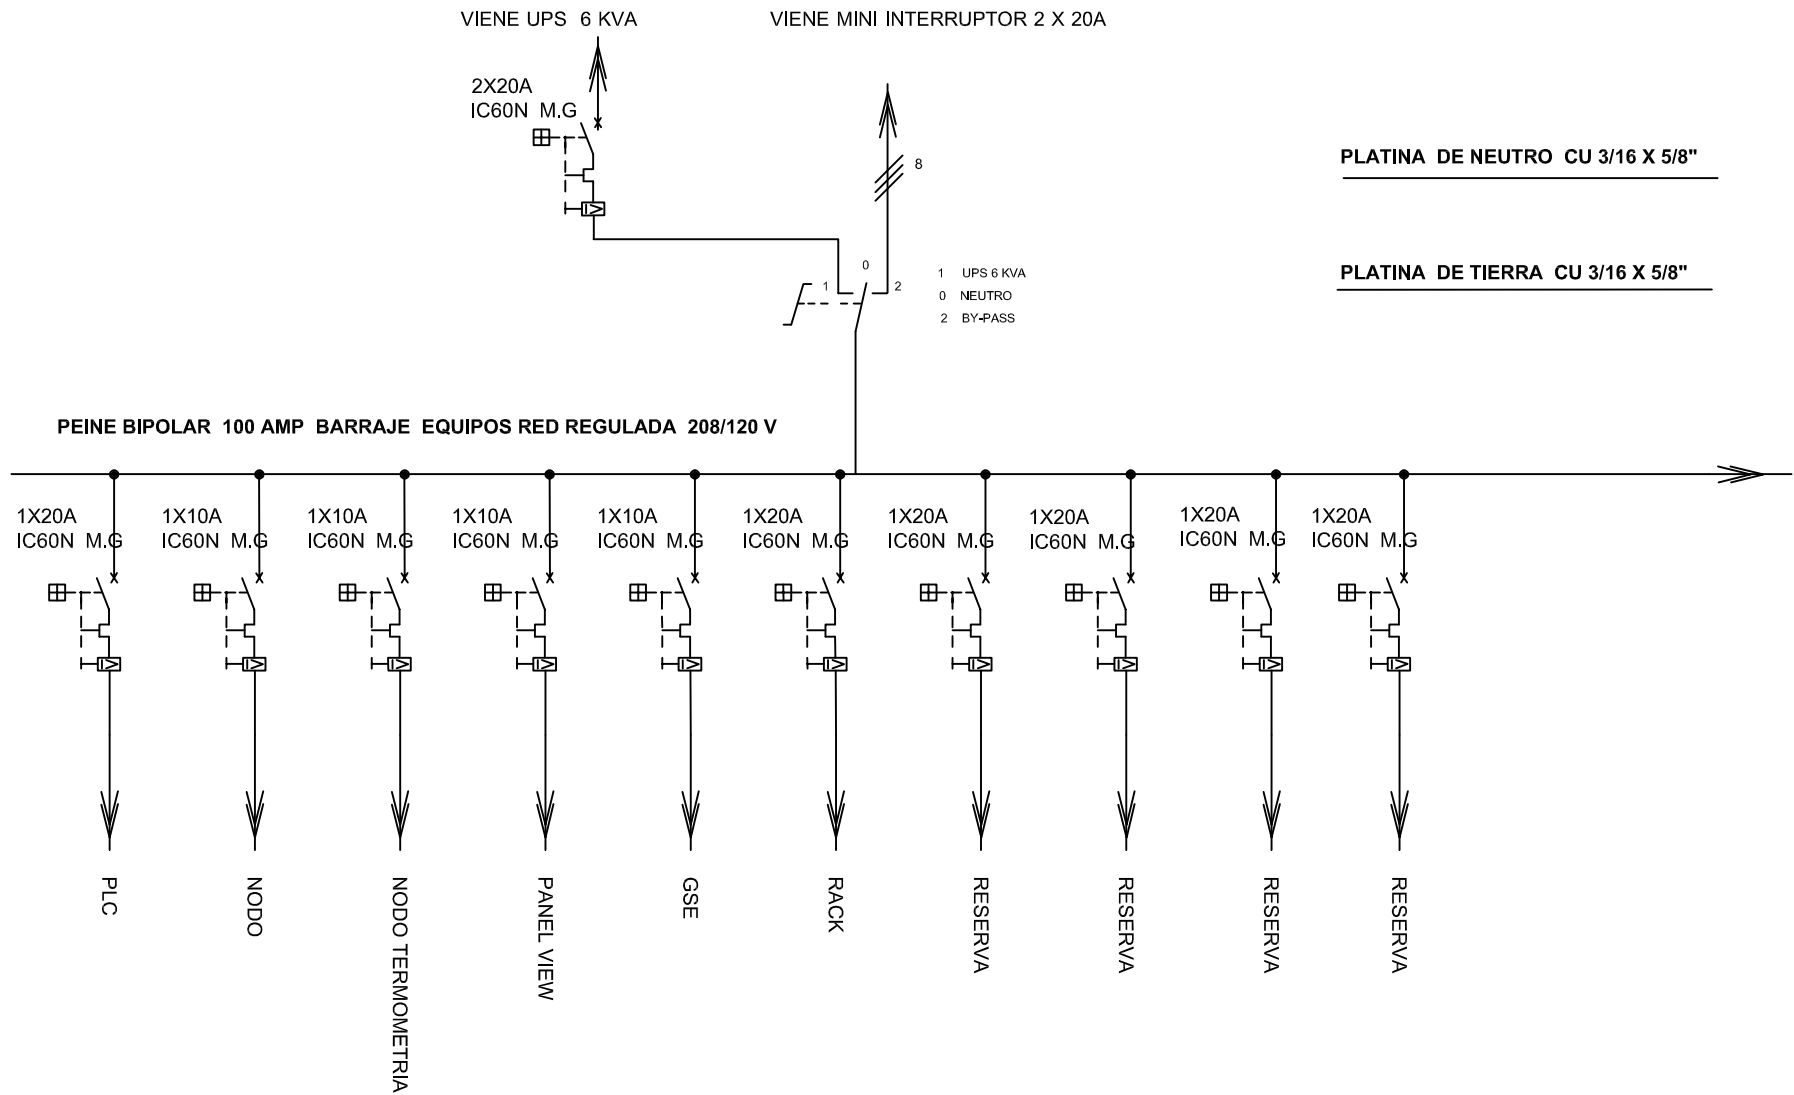

DISEÑO PLANO:  
**D. MADRID**  
FECHA: 09/10/2020

DISEÑO:  
FINCA  
FECHA:



**METALANDES S.A.S**


CLIENTE: FINCA  
PROYECTO: TABLERO NORMAL REGULADO FINCA BUGA  
CONTENIDO: UNIFILAR

ORDEN DE PRODUCCIÓN: 25395-1  
TAB DISTRIBUCION  
REGULADO Y NO REGULADO  
RESPONSABLE DEL PROYECTO:  
F. GONZALEZ

VERSIÓN: 01  
ESQUEMA: AU3  
HOJA:  
DE: 12  
FECHA DE IMPRESIÓN:  
10-13-2020

El título, cajetín y toda la información contenida en este plano son propiedad exclusiva de Metalandes S.A.S., y no puede ser copiado, usado o distribuido sin el debido permiso de Metalandes S.A.S.

Copyright (C) Metalandes S.A.S. 2018 All Rights Reserved

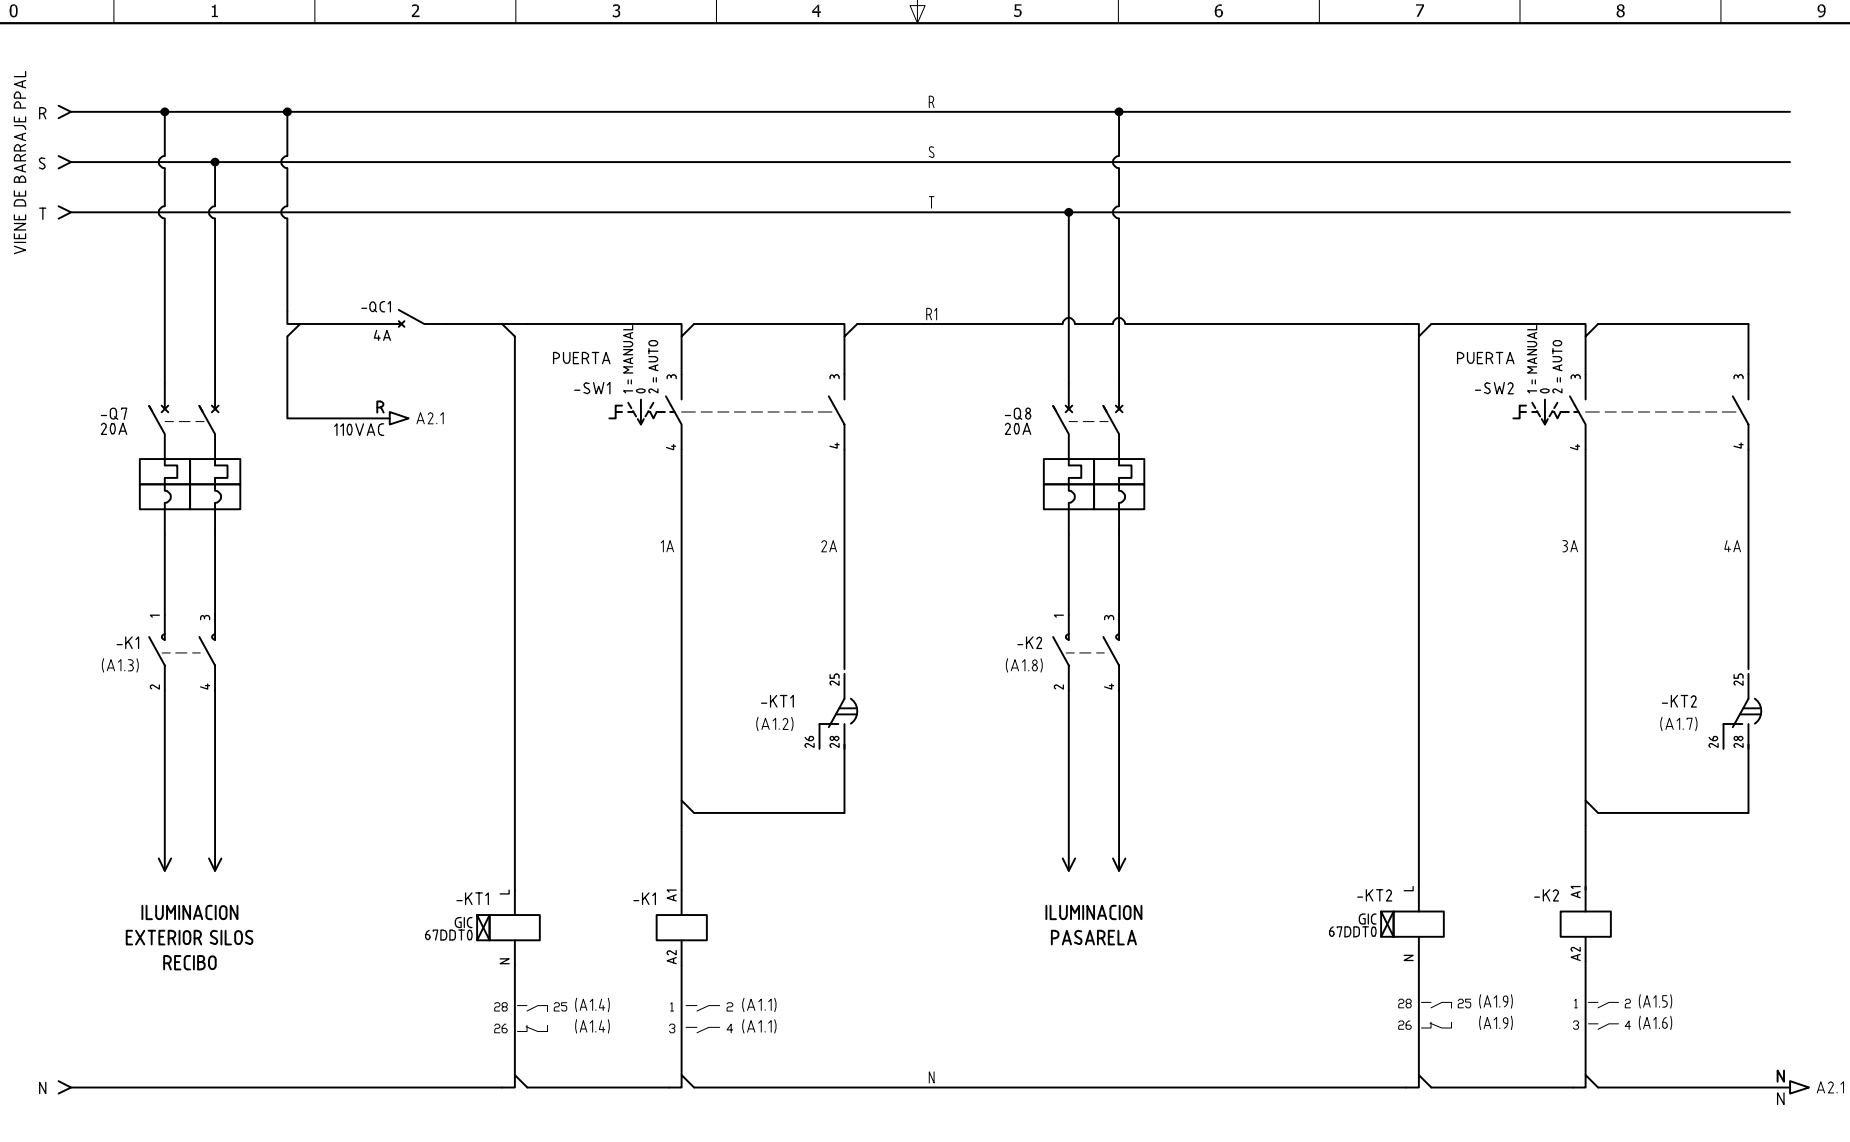


DISEÑO PLANO: <b>D. MADRID</b>	FECHA: 09/10/2020
DISEÑO: FINCA	FECHA:



CLIENTE: FINCA	ORDEN DE PRODUCCIÓN: 25395-1
PROYECTO: TABLERO NORMAL REGULADO FINCA BUGA	TAB DISTRIBUCION REGULADO Y NO REGULADO
CONTENIDO: CONTROL HORARIO	RESPONSABLE DEL PROYECTO: F. GONZALEZ
RUTA DE ARCHIVO: D:\1.TEMP DIBUJO\2020\FINCA\OP 25395 NORMAL REGULADO FINCA BUGA\ELECTRICOS\A1 CONTROL HORARIO.dwg	

VERSIÓN: 01
ESQUEMA: A1
HOJA:
DE: 13
FECHA DE IMPRESIÓN: 10-13-2020

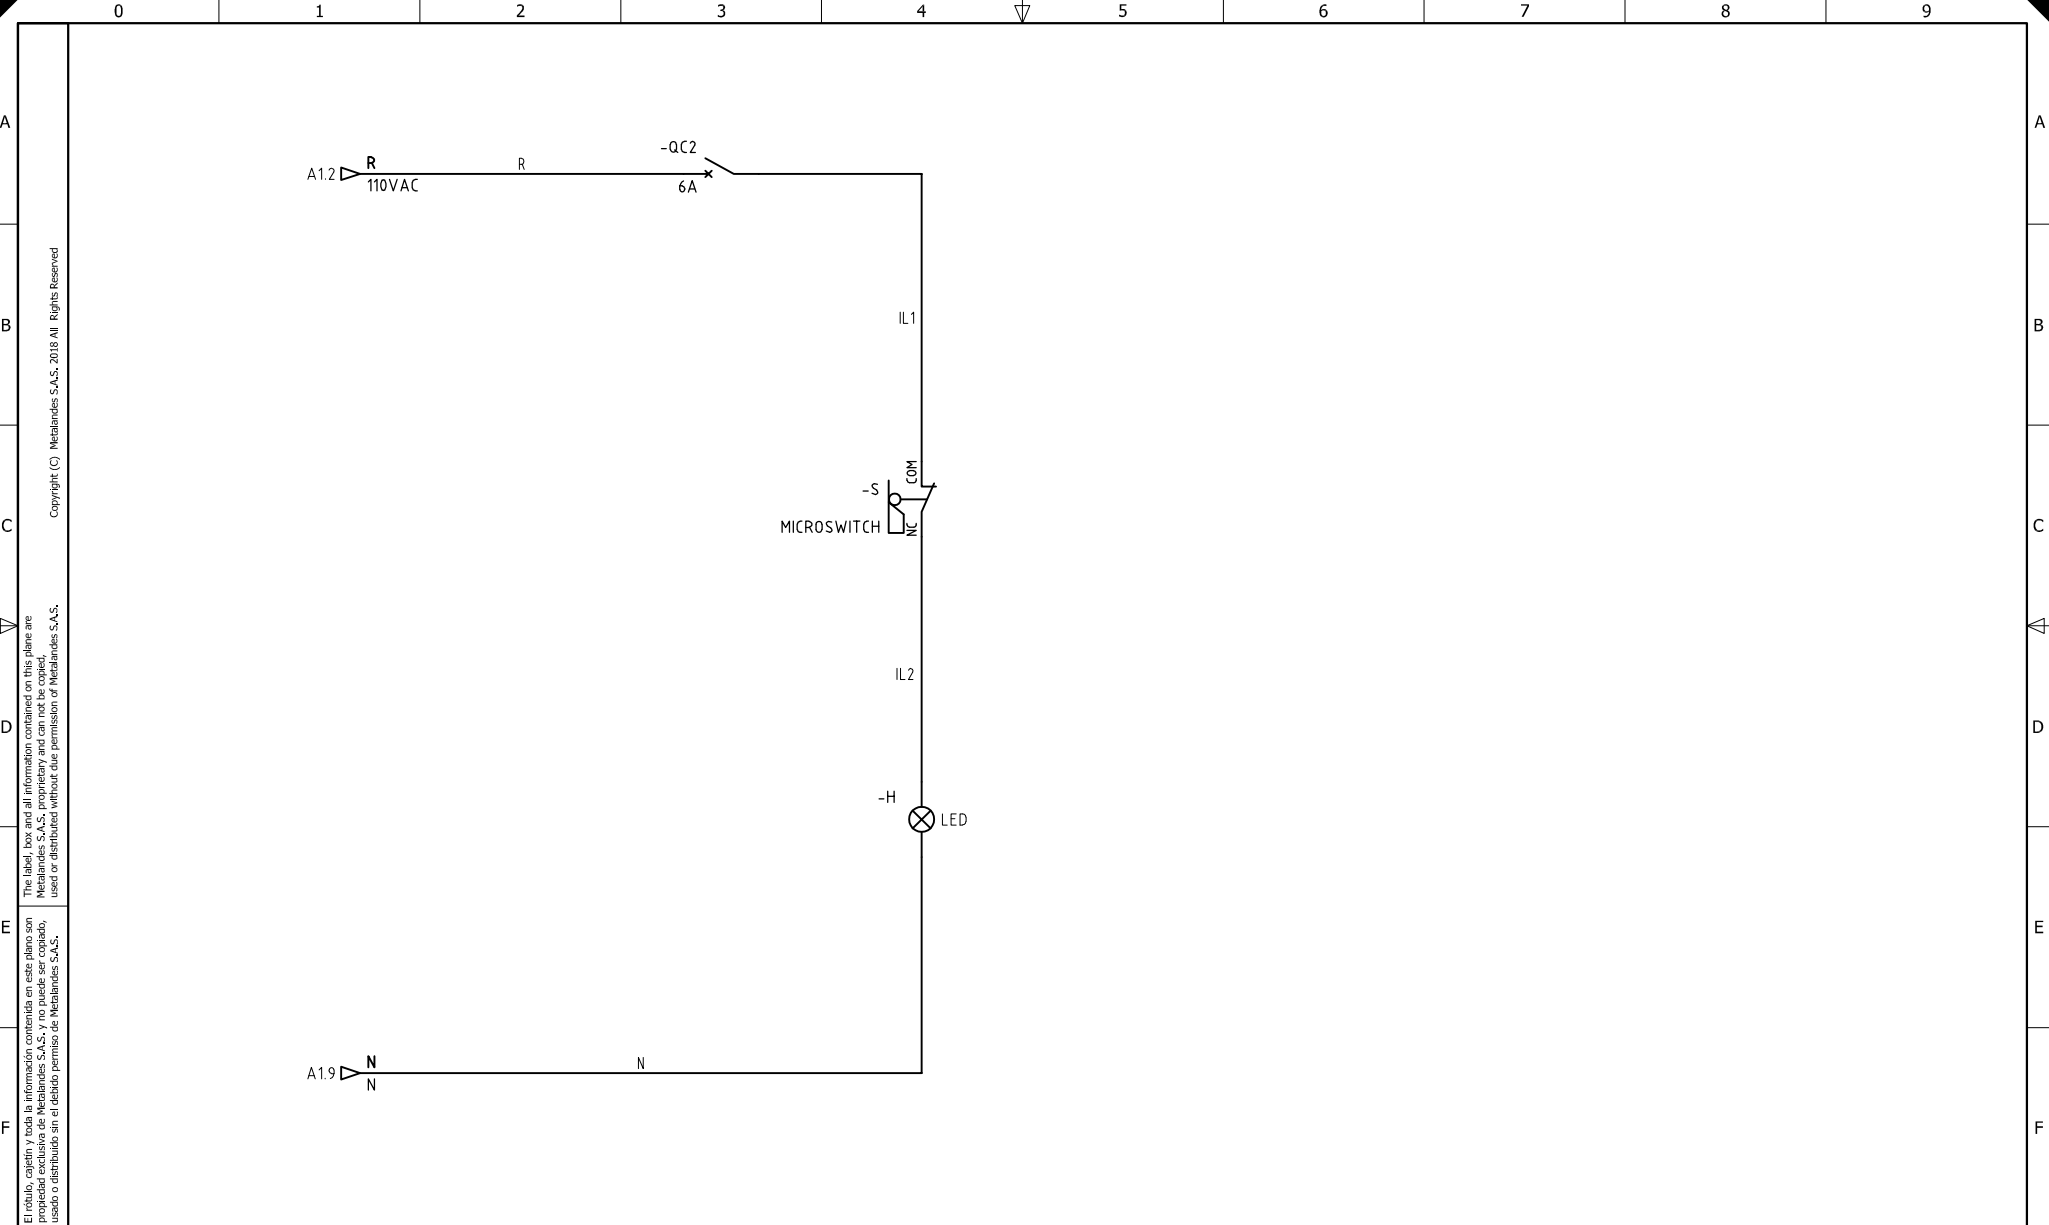

El título, cajetín y toda la información contenida en este plano son propiedad exclusiva de Metalandes S.A.S., y no puede ser copiado, usado o distribuido sin el debido permiso de Metalandes S.A.S.  
 Copyright (C) Metalandes S.A.S. 2018 All Rights Reserved

DISEÑO PLANO:	FECHA:
D. MADRID	09/10/2020
DISEÑO:	FECHA:
FINCA	



**METALANDES S.A.S**

CLIENTE: FINCA
PROYECTO: TABLERO NORMAL REGULADO FINCA BUGA
CONTENIDO: CONTROL DE ILUMINACION

ORDEN DE PRODUCCIÓN: 25395-1
TAB DISTRIBUCION REGULADO Y NO REGULADO
RESPONSABLE DEL PROYECTO: F. GONZALEZ

VERSIÓN: 01
ESQUEMA: A2
HOJA: DE: 14
FECHA DE IMPRESIÓN: 10-13-2020

RUTA DE ARCHIVO: D:\1.TEMP DIBUJO\2020\F\FINCA\OP 25395 NORMAL REGULADO FINCA BUGA\ELECTRICOS\A2 CONTROL ILUMINACION.dwg