


Copyright (C) Metalandes S.A.S. 2018 All Rights Reserved

The label, box and all information contained on this plane are property exclusive of Metalandes S.A.S. and no puede ser copiado, usado o distribuido sin el debido permiso de Metalandes S.A.S.

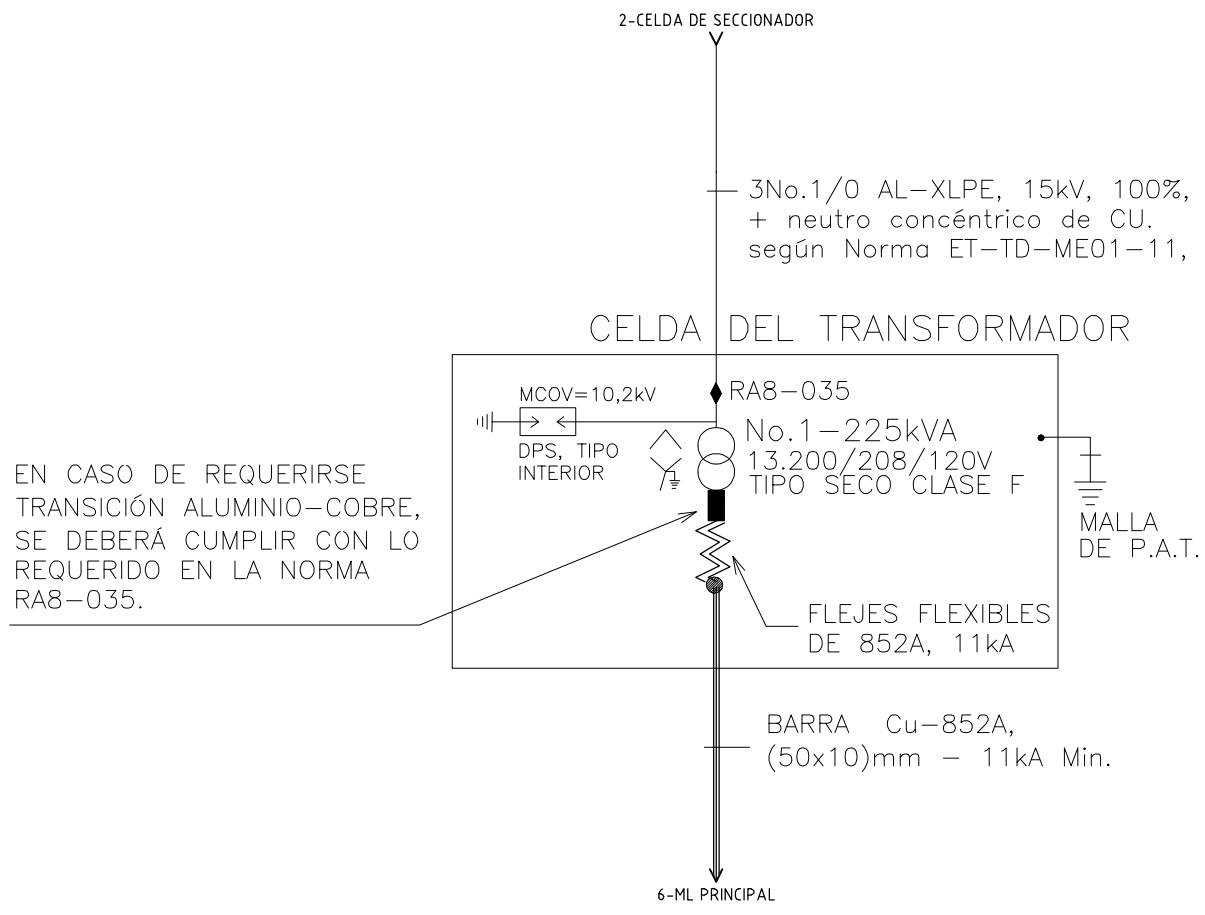

DISEÑO PLANO:  
**D. MADRID**  
FECHA: 26/10/2020

DISEÑO:  
ARQ. Y CONCR.  
FECHA:




CLIENTE: ARQUITECTURA Y CONCRETO  
PROYECTO: MEDITERRANEA T3  
CONTENIDO: UNIFILAR

ORDEN DE PRODUCCIÓN: 25427-3  
CELDA DE TRANSFORMADOR  
225KVA  
RESPONSABLE DEL PROYECTO:  
E. GRAJALES

VERSIÓN: 01  
ESQUEMA: CU1  
HOJA: 17  
DE: 17  
FECHA DE IMPRESIÓN:  
10-26-2020

RUTA DE ARCHIVO: D:\1.TEMP DIBUJO\2020\A\ARQUITECTURA Y CONCRETO\OP 25427 MEDITERRANEA T3\ELECTRICOS\CU1 UNIFILAR.dwg

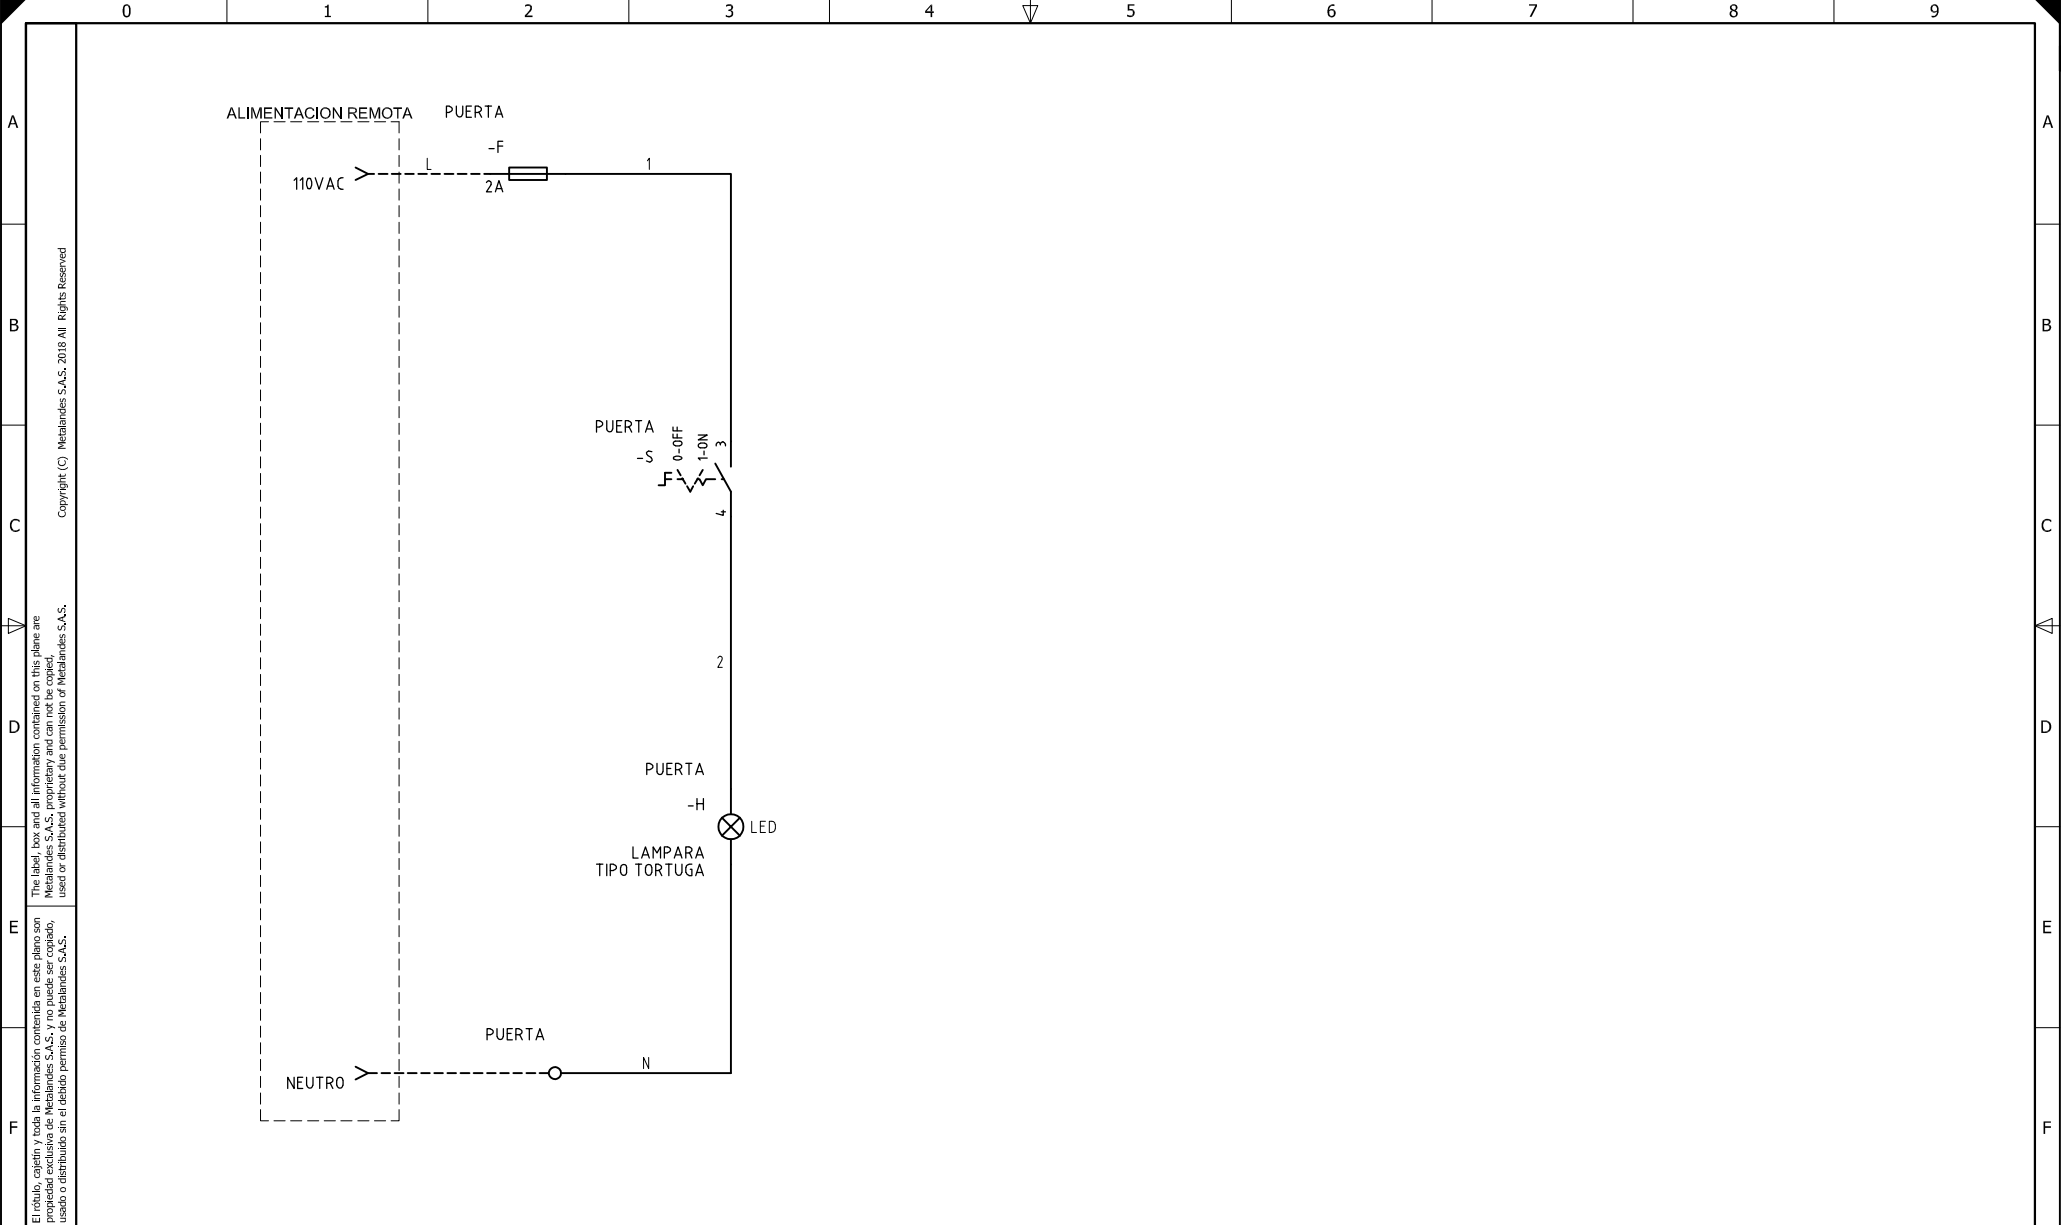

El título, cajetín y toda la información contenida en este plano son propiedad exclusiva de Metalandes S.A.S., y no puede ser copiado, usado o distribuido sin el debido permiso de Metalandes S.A.S. Copyright (C) Metalandes S.A.S. 2018 All Rights Reserved.

DISEÑO PLANO:	FECHA:
D. MADRID	26/10/2020
DISEÑO:	FECHA:
ARQ. Y CONCR.	



CLIENTE: ARQUITECTURA Y CONCRETO
PROYECTO: MEDITERRANEA T3
CONTENIDO: CONTROL DE ILUMINACION
RUTA DE ARCHIVO: D:\1.TEMP DIBUJO\2020\1\ARQUITECTURA Y CONCRETO\OP 25427 MEDITERRANEA T3\ELECTRICOS\C1 CONTROL ILUMINACION.DWG

ORDEN DE PRODUCCIÓN: 25427-3	VERSIÓN: 01
CELDA DE TRANSFORMADOR 225KVA	ESQUEMA: C1
RESPONSABLE DEL PROYECTO: E. GRAJALES	HOJA: DE: 41
	FECHA DE IMPRESIÓN: 10-26-2020