


El título, cajetín y toda la información contenida en este plano son propiedad exclusiva de Metalandes S.A.S., y no puede ser copiado, usado o distribuido sin el debido permiso de Metalandes S.A.S.  
 The label, box and all information contained on this plane are property of Metalandes S.A.S., proprietary and can not be copied, used or distributed without due permission of Metalandes S.A.S.  
 Copyright (C) Metalandes S.A.S. 2018 All Rights Reserved



DISEÑO PLANO: D. MADRID  
 DISEÑO: ARQ. Y CONCR.  
 FECHA: 26/10/2020  
 FECHA:

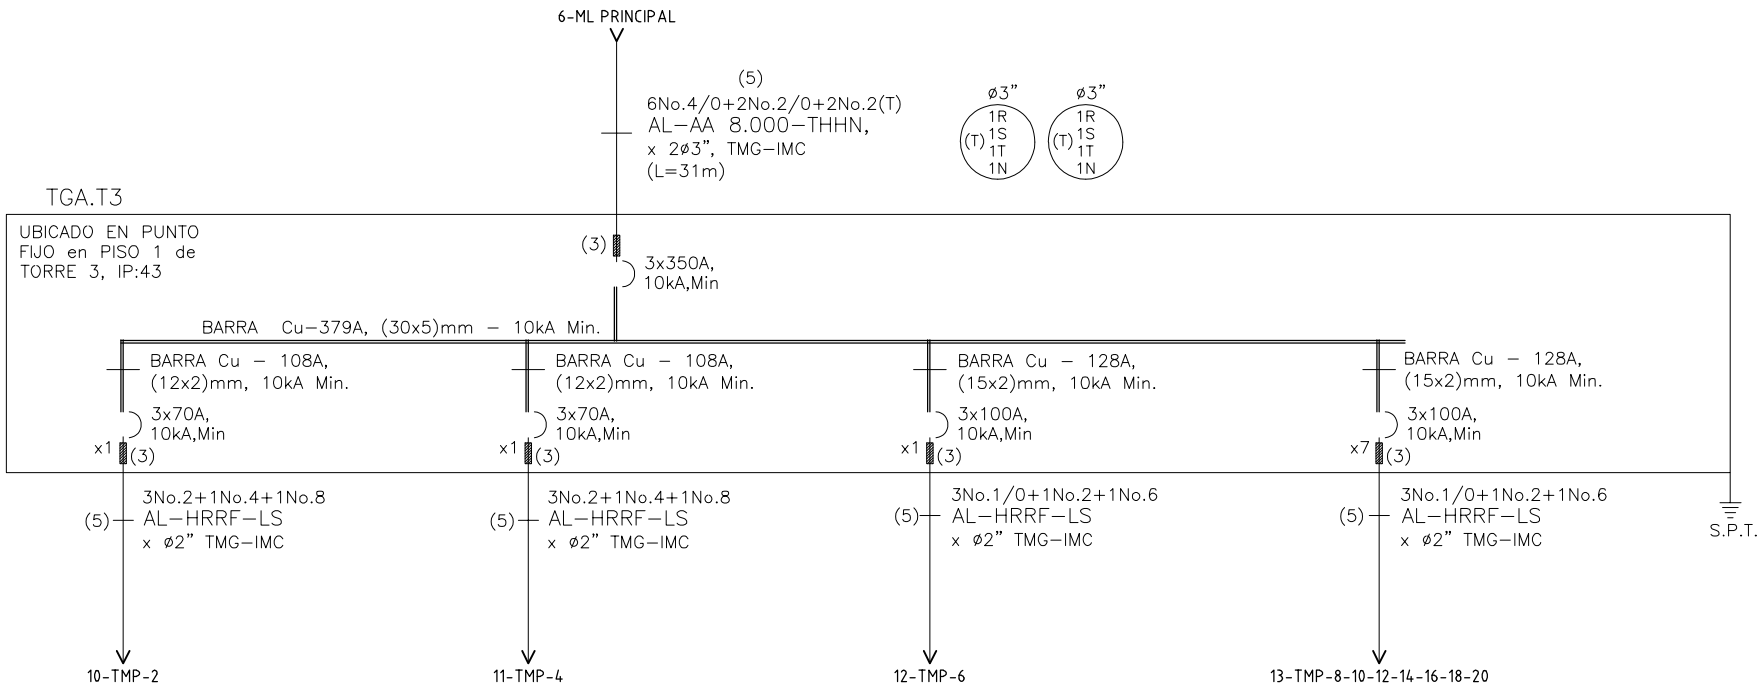

**METALANDES S.A.S**

CLIENTE: ARQUITECTURA Y CONCRETO  
 PROYECTO: MEDITERRANEA T3  
 CONTENIDO: UNIFILAR

ORDEN DE PRODUCCIÓN: 25427-9  
 TGA.T3  
 RESPONSABLE DEL PROYECTO:  
 E. GRAJALES

VERSIÓN: 01  
 ESQUEMA: FU1  
 HOJA: 17  
 DE: 17  
 FECHA DE IMPRESIÓN:  
 10-28-2020

RUTA DE ARCHIVO: D:\1. TEMP DIBUJO\2020\ARQUITECTURA Y CONCRETO\OP 25427 MEDITERRANEA T3\ELECTRICOS\FU1 UNIFILAR.dwg