


Copyright (C) Metalandes S.A.S. 2018 All Rights Reserved

El título, cajetín y toda la información contenida en este plano son propiedad exclusiva de Metalandes S.A.S. y no puede ser copiado, usado o distribuido sin el debido permiso de Metalandes S.A.S.

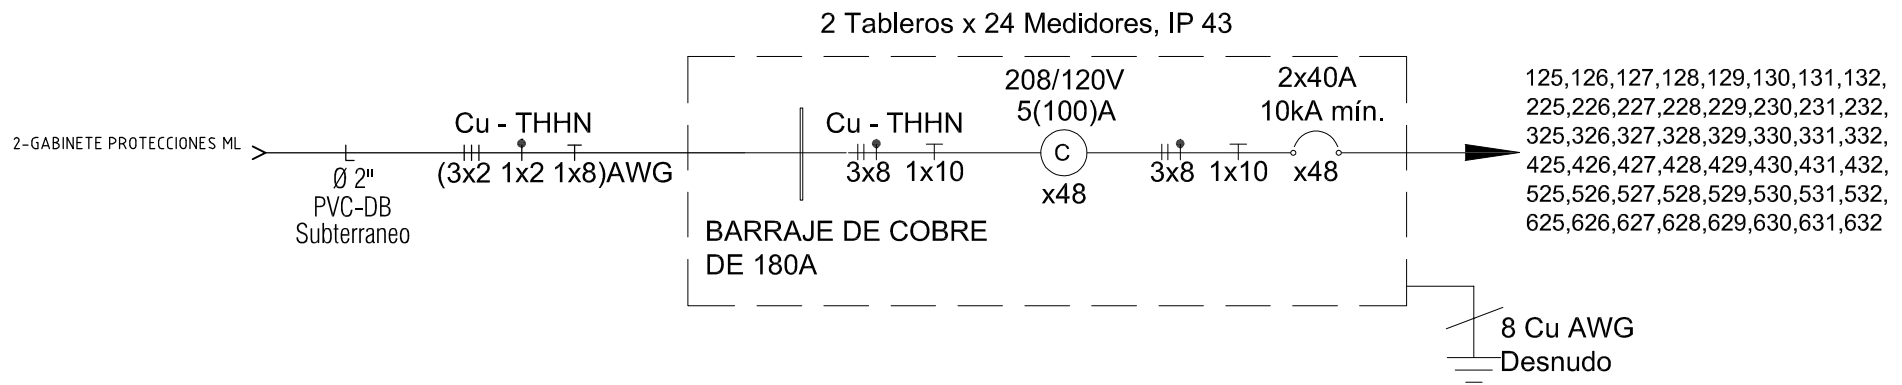

DISEÑO PLANO:
D. MADRID
FECHA:
04/03/2021

DISEÑO:
P. VILLA PAULA
FECHA:



CLIENTE: PROMOTORA VILLA PAULA
PROYECTO: VILLA ROMERA CAMPESTRE
CONTENIDO: UNIFILAR

ORDEN DE PRODUCCIÓN: 25477-4
TAB 48 MEDIDORES #1
RESPONSABLE DEL PROYECTO:
E. GRAJALES

VERSIÓN: 01
ESQUEMA: CU1
HOJA:
DE: 17
FECHA DE IMPRESIÓN:
04-07-2021

RUTA DE ARCHIVO: D:\1.TEMP DIBUJO\2021\PA\PROMOTORA VILLA PAULA\OP 25477 VILLA ROMERA CAMPESTRE\ELECTRICOS\CU1 UNIFILAR.dwg