


TGA TORRE 2 UBICADO EN TORRE 2, PISO 1

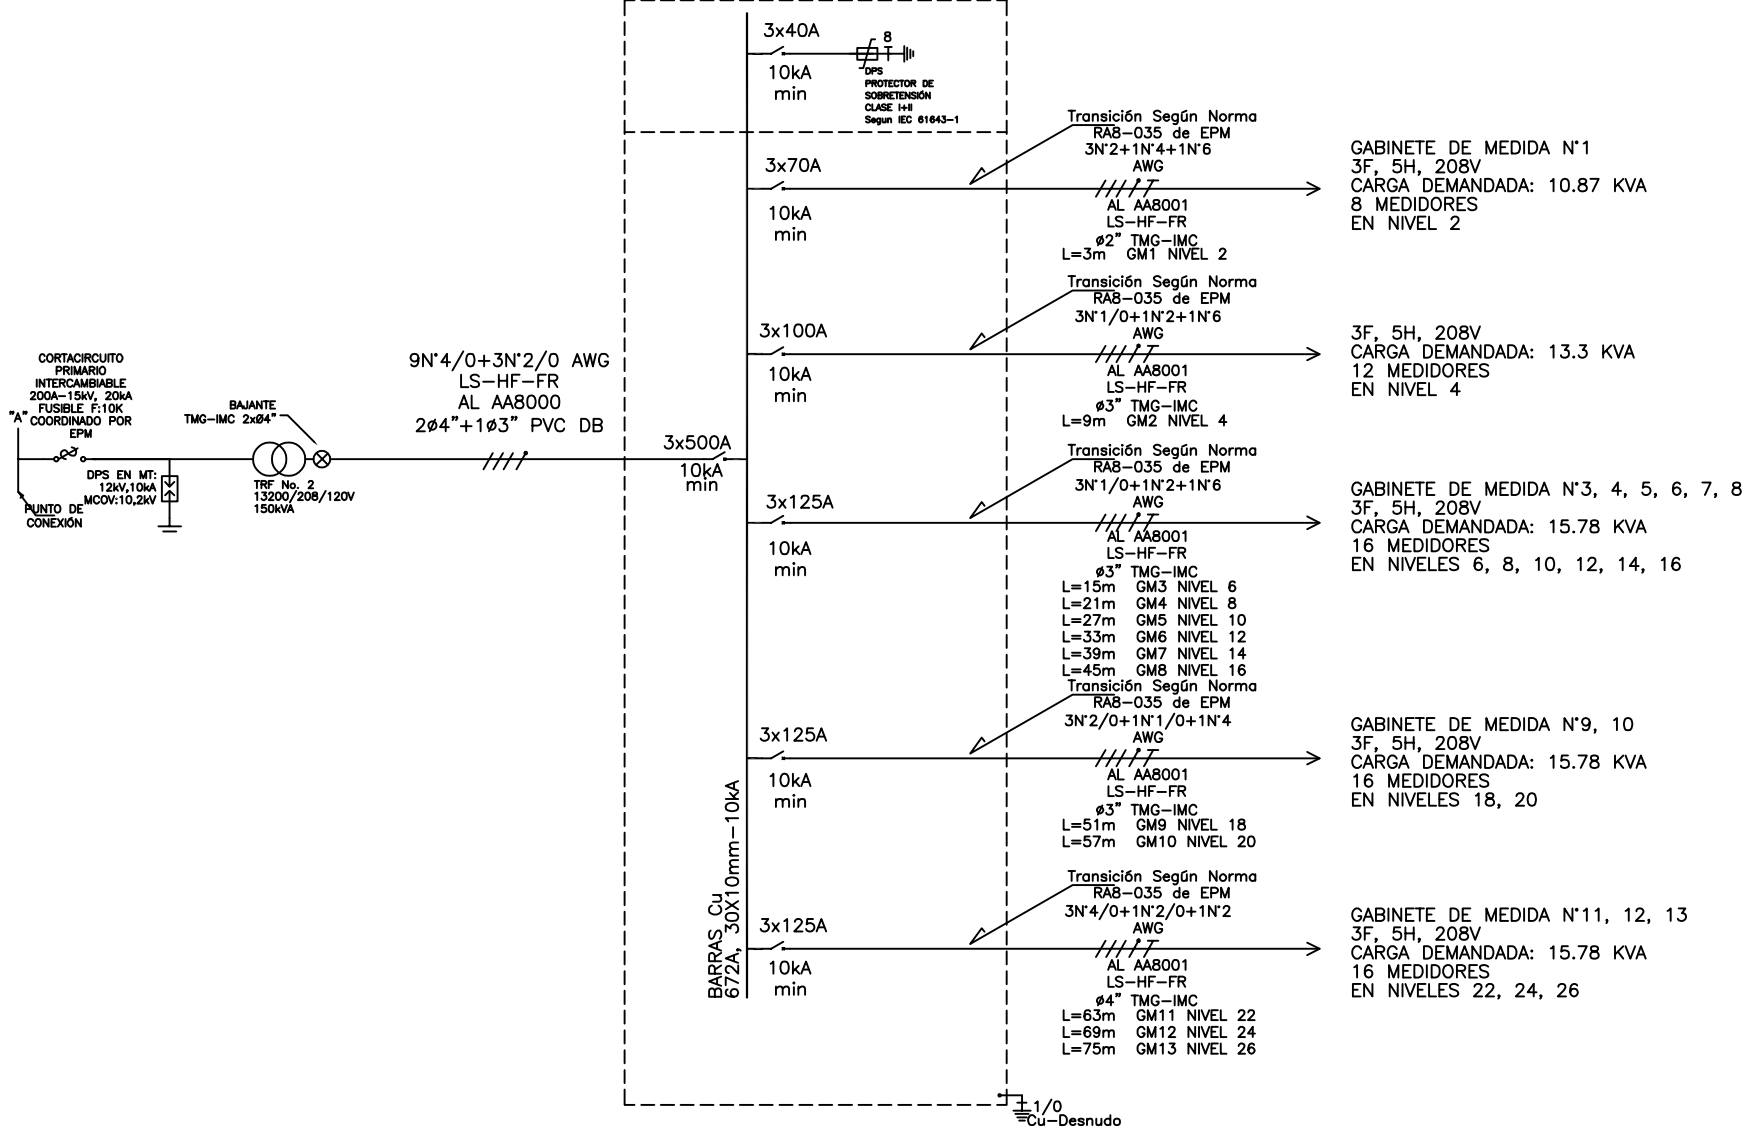

Copyright (C) Metalandes S.A.S. 2018 All Rights Reserved. El título, cajetín y toda la información contenida en este plano son propiedad exclusiva de Metalandes S.A.S. y no puede ser copiado, usado o distribuido sin el debido permiso de Metalandes S.A.S.

| | |
|---------------|------------|
| DISEÑO PLANO: | FECHA: |
| D. MADRID | 18/11/2020 |
| DISEÑO: | FECHA: |
| MENSULA | |



METALANDES S.A.S

| | |
|--------------------------------|------------------------------|
| CLIENTE: MENSULA | ORDEN DE PRODUCCIÓN: 25482-2 |
| PROYECTO: FLOR DE AGUA TORRE 2 | VERSIÓN: 01 |
| CONTENIDO: UNIFILAR | ESQUEMA: AU1 |
| | RESPONSABLE DEL PROYECTO: |
| | E. GRAJALES |
| | DE: 14 |
| | FECHA DE IMPRESIÓN: |
| | 12-03-2020 |

RUTA DE ARCHIVO: D:\1_TEMP_DIBUJO\2020\M\MENSULA\OP 25482 FLOR DE AGUA T2\ELECTRICOS\AU1 UNIFILAR.dwg