


Copyright (C) Metalandes S.A.S. 2018 All Rights Reserved

The label, box and all information contained on this plane are property exclusive of Metalandes S.A.S. and no puede ser copiado, usado o distribuido sin el debido permiso de Metalandes S.A.S.

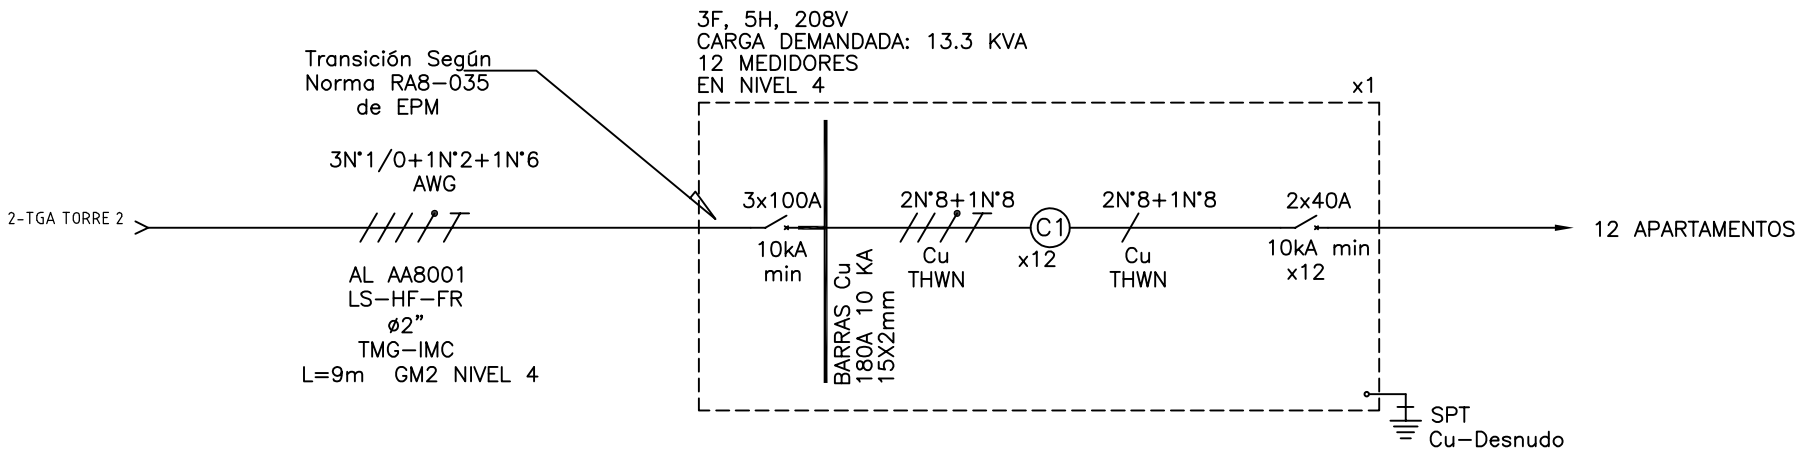

DISEÑO PLANO:
D. MADRID
DISEÑO:
MENSULA

FECHA:
18/11/2020
FECHA:



METALANDES S.A.S

CLIENTE: MENSULA
PROYECTO: FLOR DE AGUA TORRE 2
CONTENIDO: UNIFILAR

ORDEN DE PRODUCCIÓN: 25482-4
GAB MEDIDA N°2

VERSIÓN: 01
ESQUEMA: CU1

RESPONSABLE DEL PROYECTO:
E. GRAJALES

HOJA:
DE: 16

RUTA DE ARCHIVO: D:\1.TEMP DIBUJO\2020\M\MENSULA\OP 25482 FLOR DE AGUA T2\ELECTRICOS\CU1 UNIFILAR.dwg

FECHA DE IMPRESIÓN:
12-07-2020