


Copyright (C) Metalandes S.A.S. 2018 All Rights Reserved

The label, box and all information contained on this plane are property exclusive of Metalandes S.A.S. and no puede ser copiado, usado o distribuido sin el debido permiso de Metalandes S.A.S.

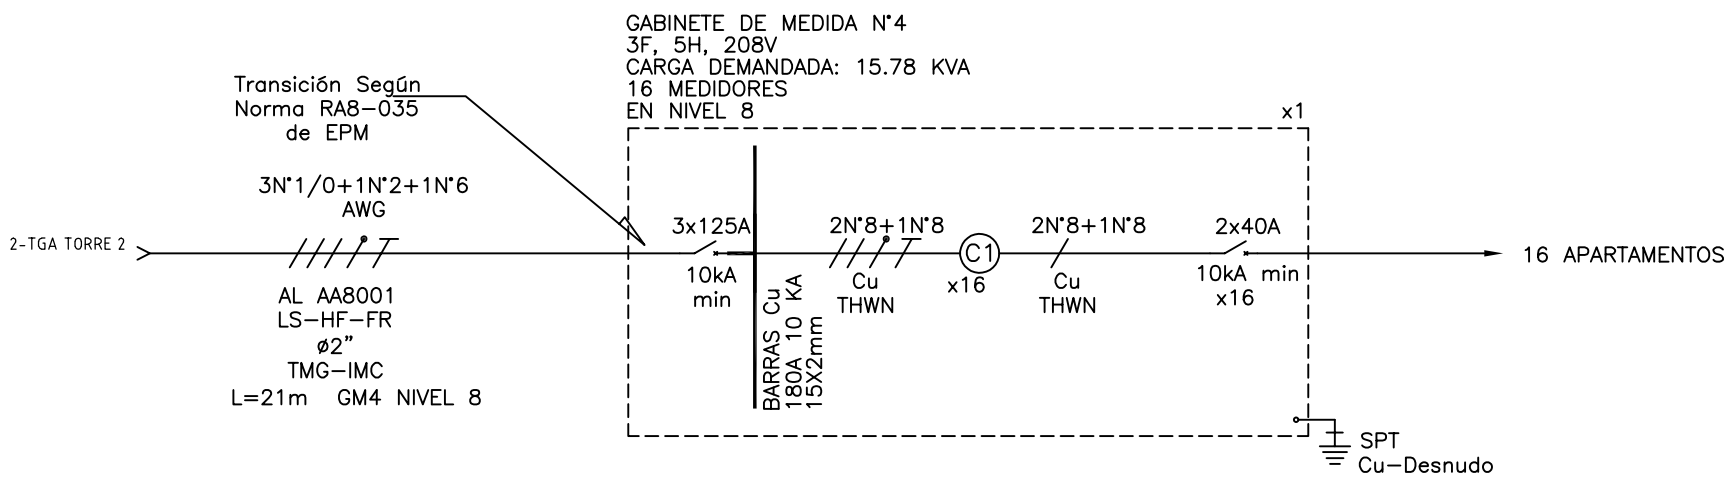

DISEÑO PLANO:
D. MADRID

FECHA:
18/11/2020

DISEÑO:
MENSULA

FECHA:



METALANDES S.A.S

CLIENTE: MENSULA

PROYECTO: FLOR DE AGUA TORRE 2

CONTENIDO: UNIFILAR

ORDEN DE PRODUCCIÓN: 25482-5

GAB MEDIDA N°4

RESPONSABLE DEL PROYECTO:
E. GRAJALES

VERSIÓN: 01

ESQUEMA: DU2

HOJA:
DE: 18

FECHA DE IMPRESIÓN:
12-07-2020

RUTA DE ARCHIVO: D:\1.TEMP DIBUJO\2020\M\MENSULA\OP 25482 FLOR DE AGUA T2\ELECTRICOS\DU2 UNIFILAR.dwg