

0 1 2 3 4 5 6 7 8 9

A

B


C

D

E

F

Copyright (C) Metalandes S.A.S. 2018 All Rights Reserved  
El título, cajetín y toda la información contenida en este plano son propiedad exclusiva de Metalandes S.A.S. y no puede ser copiado, usado o distribuido sin el debido permiso de Metalandes S.A.S.

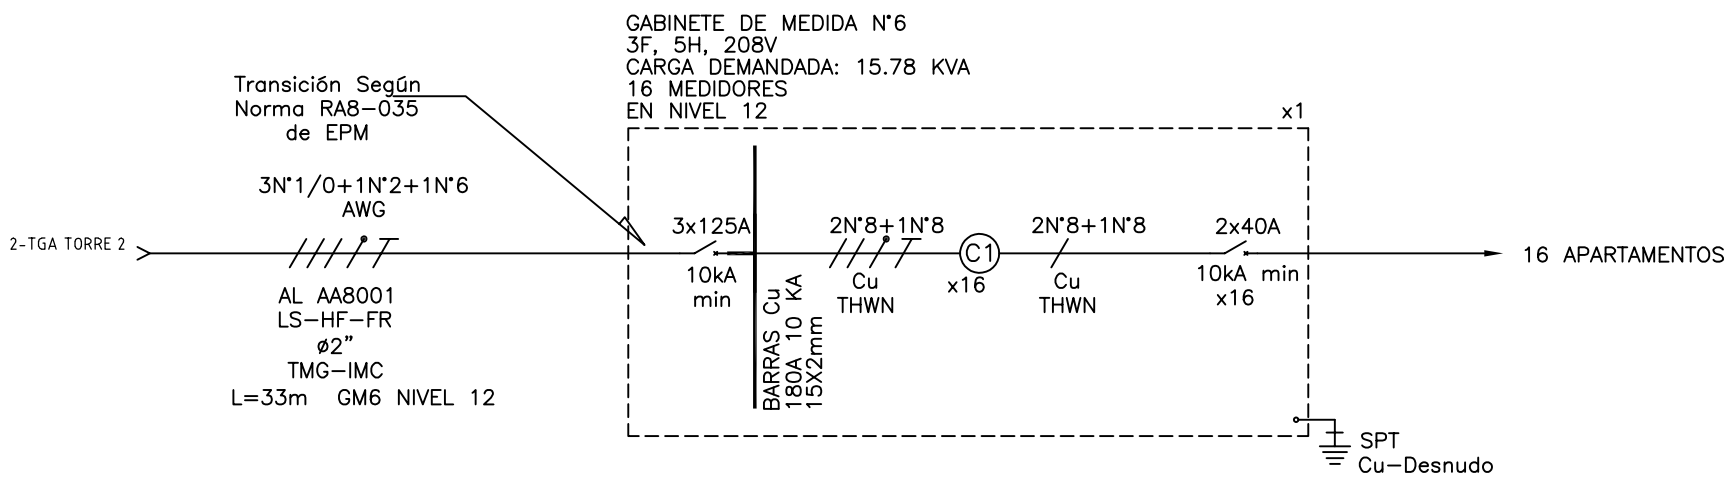

DISEÑO PLANO:  
D. MADRID

FECHA:  
18/11/2020

DISEÑO:  
MENSULA

FECHA:



CLIENTE: MENSULA

PROYECTO: FLOR DE AGUA TORRE 2

CONTENIDO: UNIFILAR

ORDEN DE PRODUCCIÓN: 25482-5

GAB MEDIDA N°6

RESPONSABLE DEL PROYECTO:  
E. GRAJALES

VERSIÓN: 01

ESQUEMA: DU4

HOJA:  
DE: 20

FECHA DE IMPRESIÓN:  
12-07-2020

RUTA DE ARCHIVO: D:\1.TEMP DIBUJO\2020\M\MENSULA\OP 25482 FLOR DE AGUA T2\ELECTRICOS\DU4 UNIFILAR.dwg

0 1 2 3 4 5 6 7 8 9

FORMATO DE ESQUEMAS ELECTRICOS. Fecha: vigent: 08/02/2018. Versión: 5 por DWG Plant