

0 1 2 3 4 5 6 7 8 9

A

B


C

D

E

F

El título, cajetín y toda la información contenida en este plano son propiedad exclusiva de Metalandes S.A.S., y no puede ser copiado, usado o distribuido sin el debido permiso de Metalandes S.A.S.
 Copyright (C) Metalandes S.A.S. 2018 All Rights Reserved

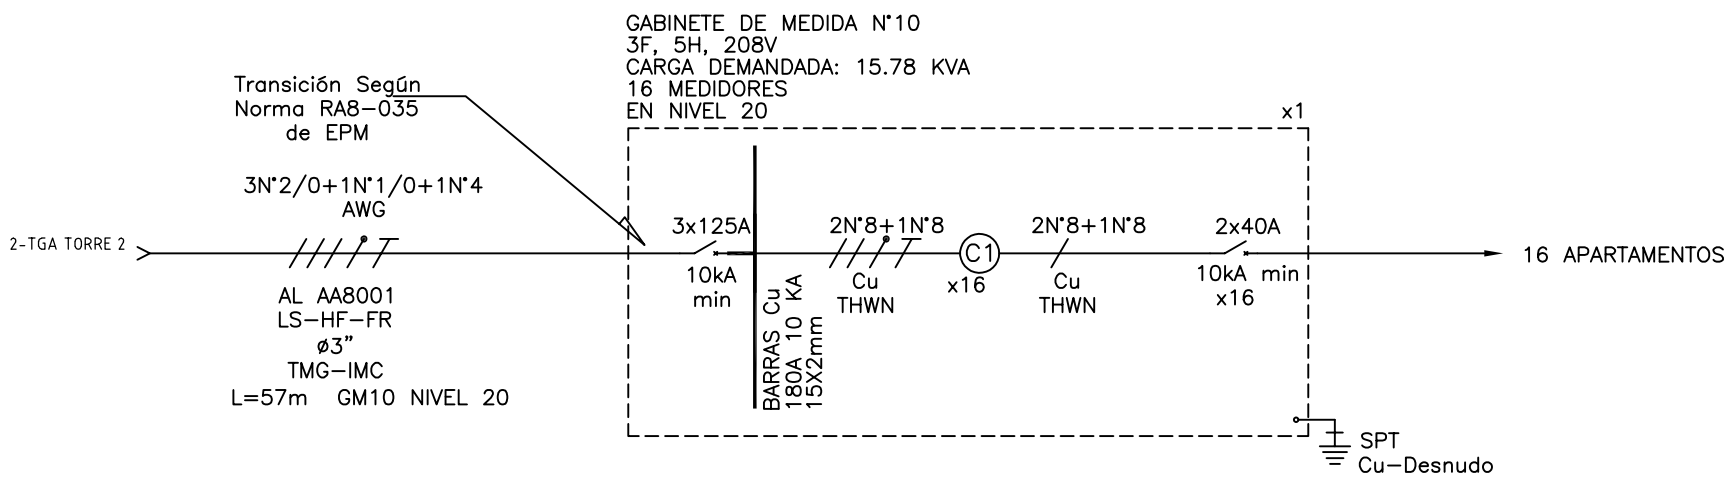

DISEÑO PLANO:
 D. MADRID
 FECHA:
 18/11/2020
 DISEÑO:
 MENSULA
 FECHA:



CLIENTE: MENSULA
 PROYECTO: FLOR DE AGUA TORRE 2
 CONTENIDO: UNIFILAR

ORDEN DE PRODUCCIÓN: 25482-5
 GAB MEDIDA N°10

RESPONSABLE DEL PROYECTO:
 E. GRAJALES
 VERSIÓN: 01
 ESQUEMA: DUB
 HOJA:
 DE: 24
 FECHA DE IMPRESIÓN:
 12-07-2020

RUTA DE ARCHIVO: D:\1.TEMP DIBUJO\2020\M\MENSULA\OP 25482 FLOR DE AGUA T2\ELECTRICOS\DUB UNIFILAR.dwg

0 1 2 3 4 5 6 7 8 9

FORMATO DE ESQUEMAS ELECTRICOS. Fecha: viginti: 08 Mensura 02/2018. Versión: 5 por David Puente