


Copyright (C) Metalandes S.A.S. 2018 All Rights Reserved

The label, box and all information contained on this plane are property exclusive of Metalandes S.A.S. and no puede ser copiado, usado o distribuido sin el debido permiso de Metalandes S.A.S.

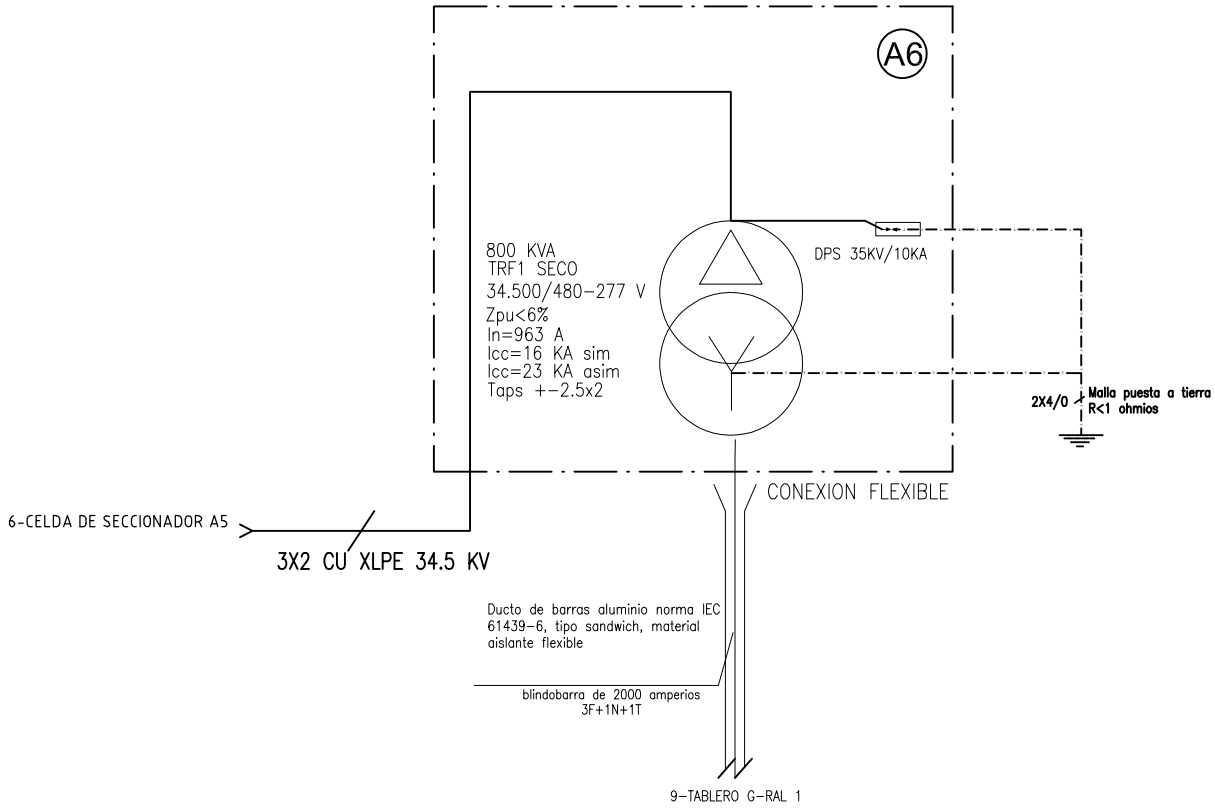

DISEÑO PLANO:
D. MADRID

FECHA: 29/12/2020

DISEÑO:
PC MEJIA

FECHA:



CLIENTE: PC MEJIA

PROYECTO: CLINICA AVIDANTI

CONTENIDO: UNIFILAR

ORDEN DE PRODUCCIÓN: 25557-7

CELDA DE TRANSFORMADOR
800KVA 36KV A6

RESPONSABLE DEL PROYECTO:
E. GRAJALES


VERSIÓN: 01

ESQUEMA: AU1

HOJA:
DE: 10

FECHA DE IMPRESIÓN:
01-19-2021

ruta de archivo: D:\1.TEMP DIBUJO\2020\PC MEJIA\OP 25557 CLINICA AVIDANTI\ELECTRICOS\GU1 UNIFILAR.dwg

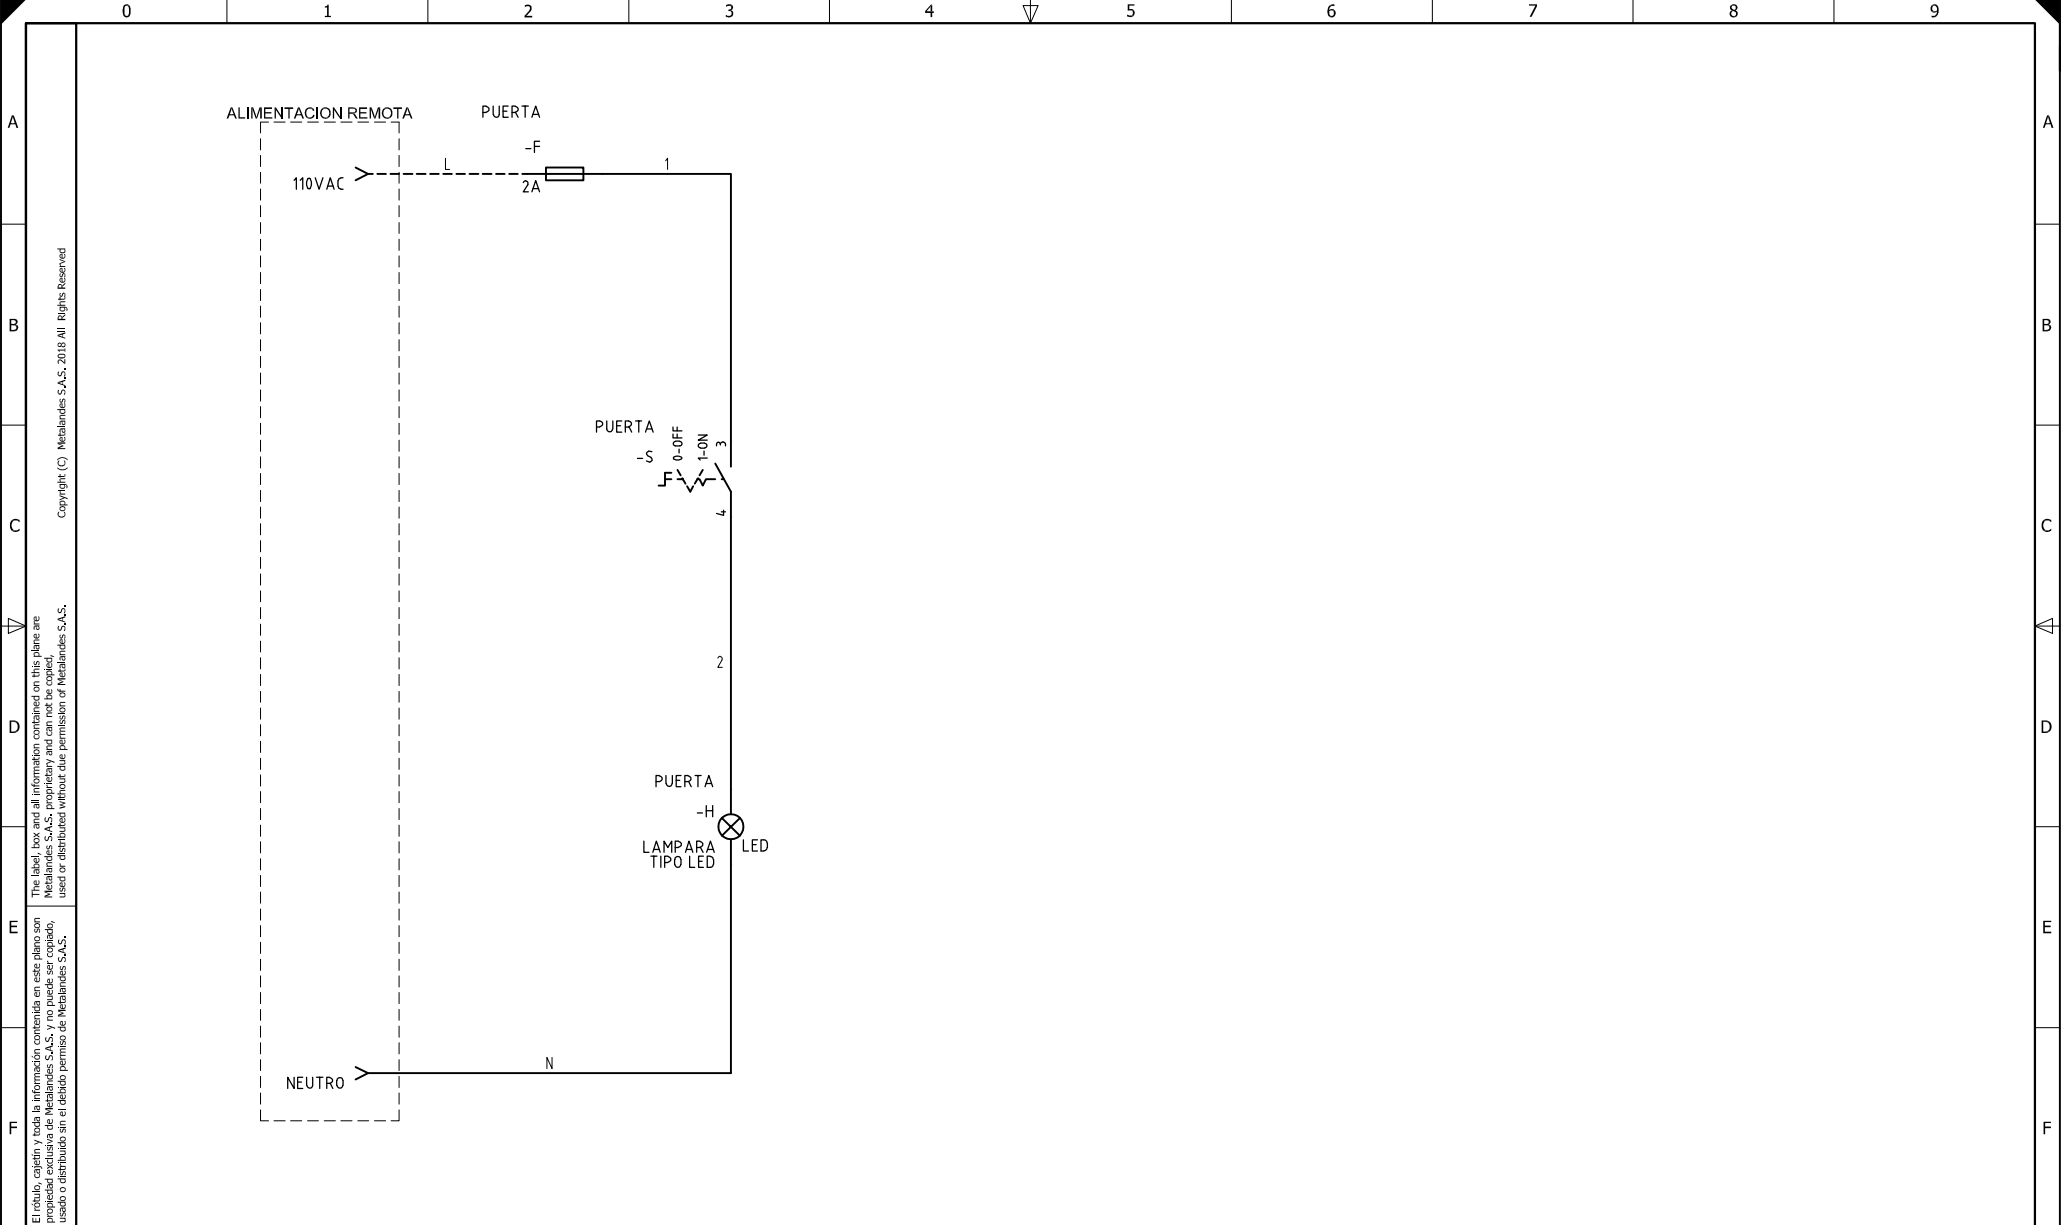

El título, cajetín y toda la información contenida en este plano son propiedad exclusiva de Metalandes S.A.S. y no puede ser copiado, usado o distribuido sin el debido permiso de Metalandes S.A.S.

Copyright (C) Metalandes S.A.S. 2018 All Rights Reserved

DISEÑO PLANO: D. MADRID
 FECHA: 29/12/2020
 DISEÑO: PC MEJIA
 FECHA:



CLIENTE: PC MEJIA
 PROYECTO: CLINICA AVIDANTI
 CONTENIDO: CONTROL ILUMINACION

ORDEN DE PRODUCCIÓN: 25557-7
 CELDA DE TRANSFORMADOR 800KVA 36KV A6
 RESPONSABLE DEL PROYECTO: E. GRAJALES

VERSIÓN: 01
 ESQUEMA: G1
 HOJA: DE: 48
 FECHA DE IMPRESIÓN: 01-19-2021

RUTA DE ARCHIVO: D:\1.TEMP DIBUJO\2020\PC MEJIA\OP 25557 CLINICA AVIDANTI\ELECTRICOS\G1 CONTROL ILUMINACION.DWG