


El título, cajetín y toda la información contenida en este plano son propiedad exclusiva de Metalandes S.A.S. y no puede ser copiado, usado o distribuido sin el debido permiso de Metalandes S.A.S.  
 Copyright (C) Metalandes S.A.S. 2018 All Rights Reserved

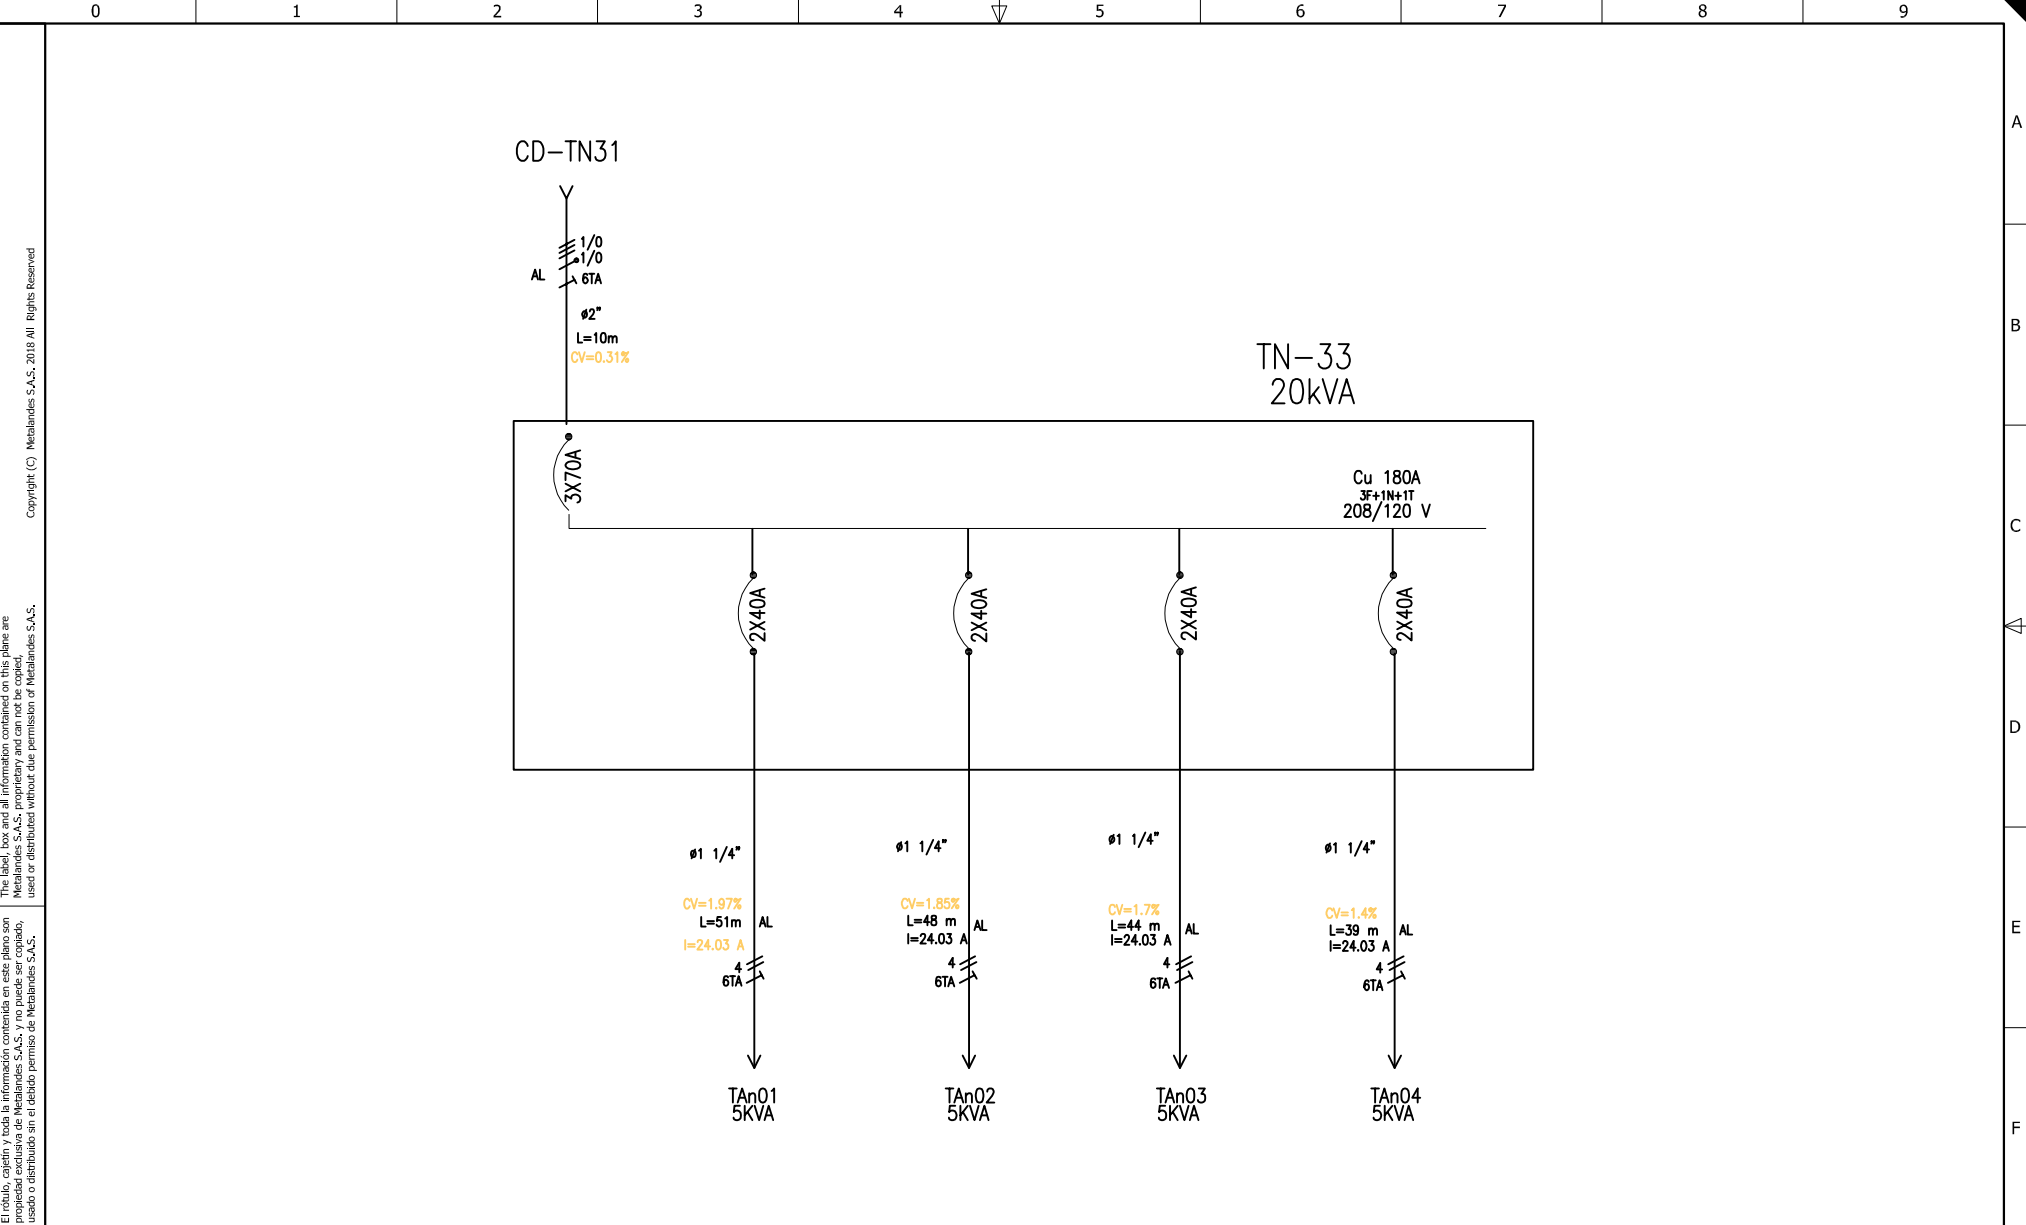

DISEÑO PLANO: D. MADRID  
 DISEÑO: PC MEJIA

FECHA: 29/12/2020  
 FECHA:



**METALANDES S.A.S**

CLIENTE: PC MEJIA  
 PROYECTO: CLINICA AVIDANTI  
 CONTENIDO: UNIFILAR

ORDEN DE PRODUCCIÓN: 25557-14  
 TN-33  
 RESPONSABLE DEL PROYECTO:  
 E. GRAJALES

VERSIÓN: 01  
 ESQUEMA: NU1  
 HOJA:  
 DE: 10  
 FECHA DE IMPRESIÓN:  
 03-11-2021

RUTA DE ARCHIVO: D:\1.TEMP DIBUJO\2020\PC MEJIA\OP 25557 CLINICA AVIDANTI\ELECTRICOS\NU1 UNIFILAR.dwg