


El título, cajetín y toda la información contenida en este plano son propiedad exclusiva de Metalandes S.A.S. y no puede ser copiado, usado o distribuido sin el debido permiso de Metalandes S.A.S.
 Copyright (C) Metalandes S.A.S. 2018 All Rights Reserved

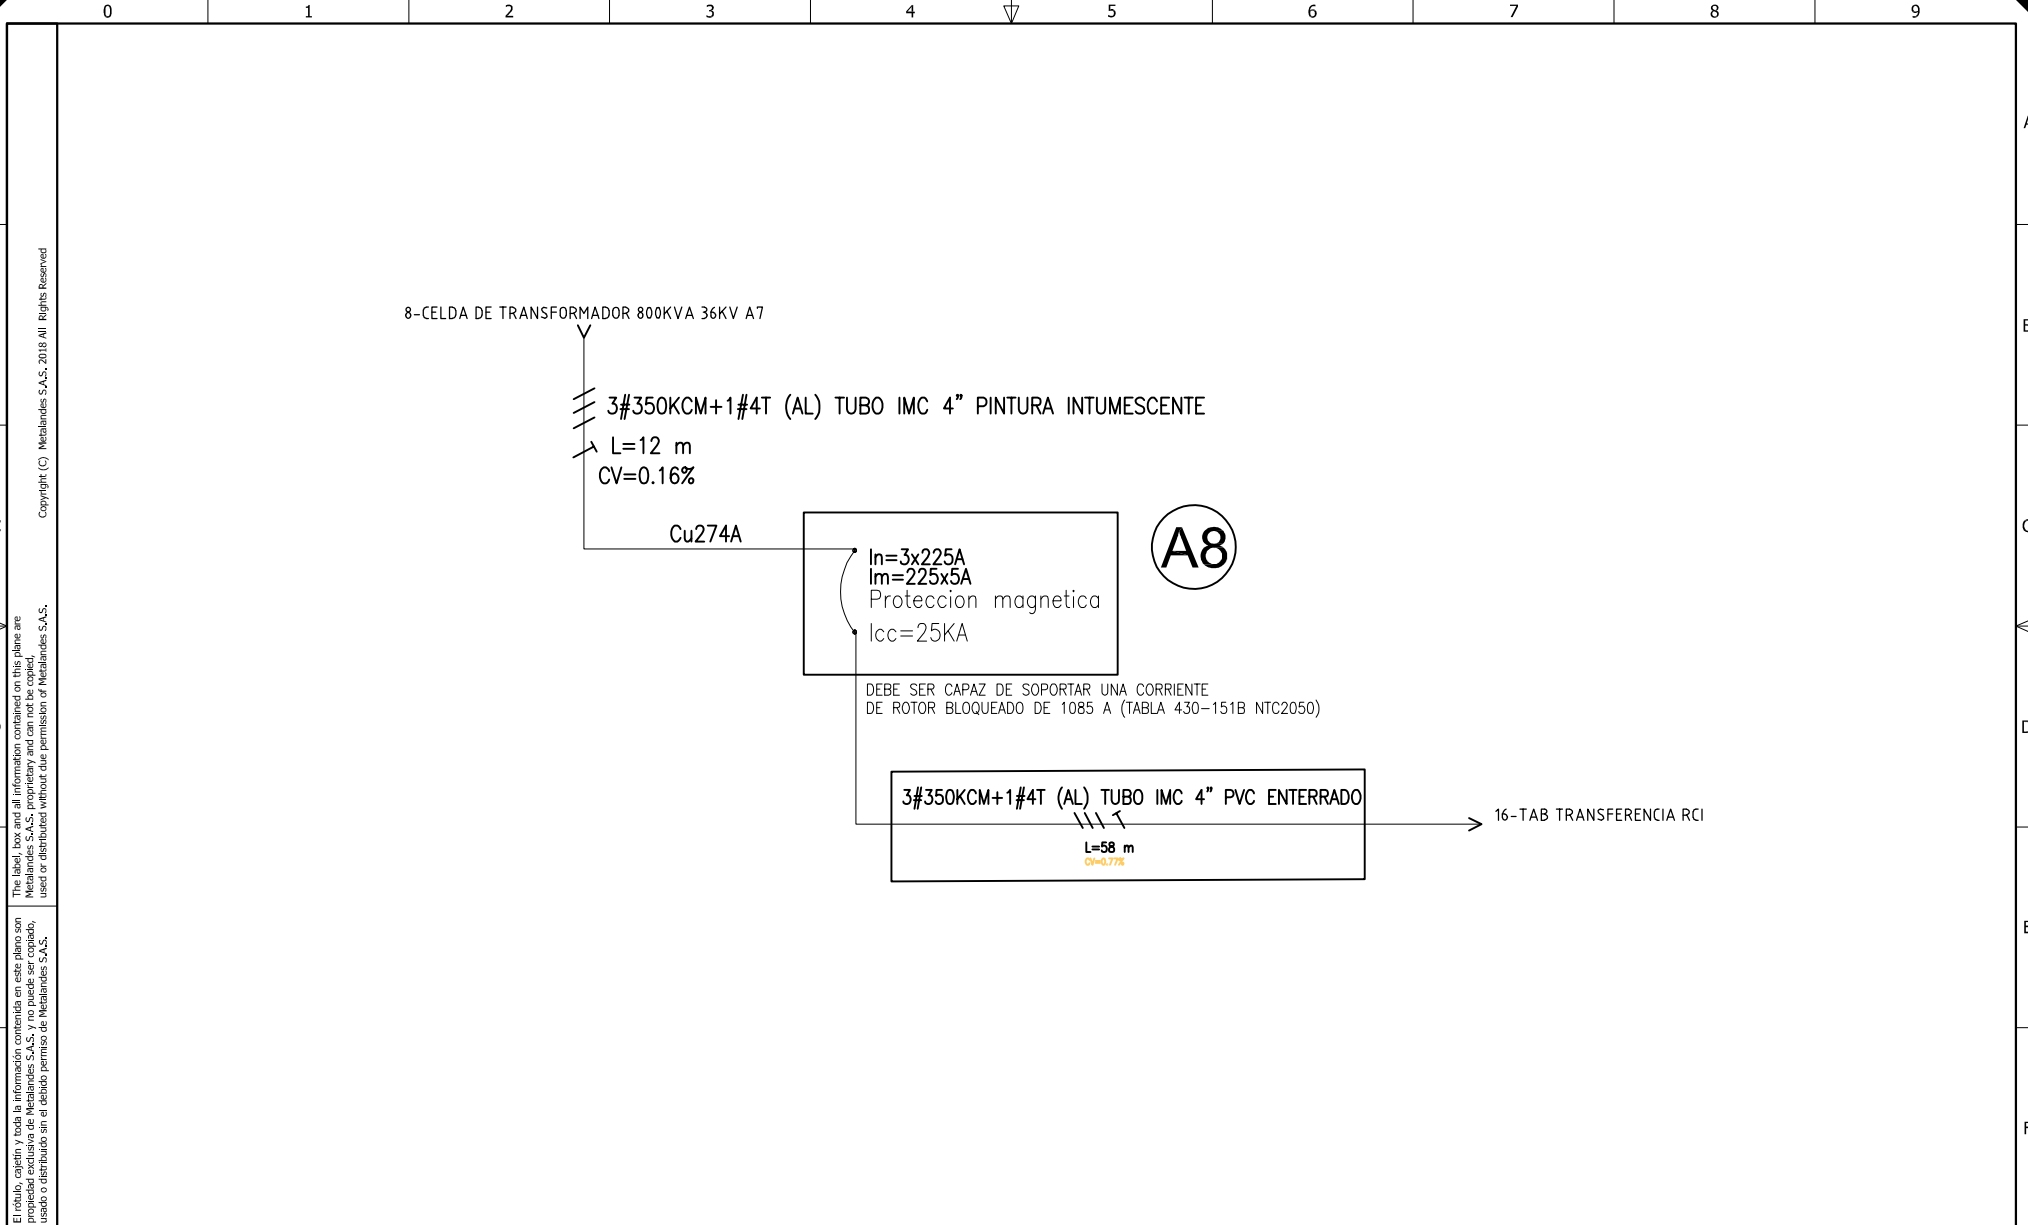

DISEÑO PLANO:	FECHA:
D. MADRID	29/12/2020
DISEÑO:	FECHA:
PC MEJIA	



CLIENTE: PC MEJIA	ORDEN DE PRODUCCIÓN: 25557-15
PROYECTO: CLINICA AVIDANTI	A8 - INTERRUPTOR RCI
CONTENIDO: UNIFILAR	RESPONSABLE DEL PROYECTO:
	E. GRAJALES
RUTA DE ARCHIVO: D:\1.TEMP DIBUJO\2020\PC MEJIA\OP 25557 CLINICA AVIDANTI\ELECTRICOS\OU1 UNIFILAR.dwg	

VERSIÓN: 01
ESQUEMA: OU1
HOJA:
DE: 10
FECHA DE IMPRESIÓN:
03-11-2021